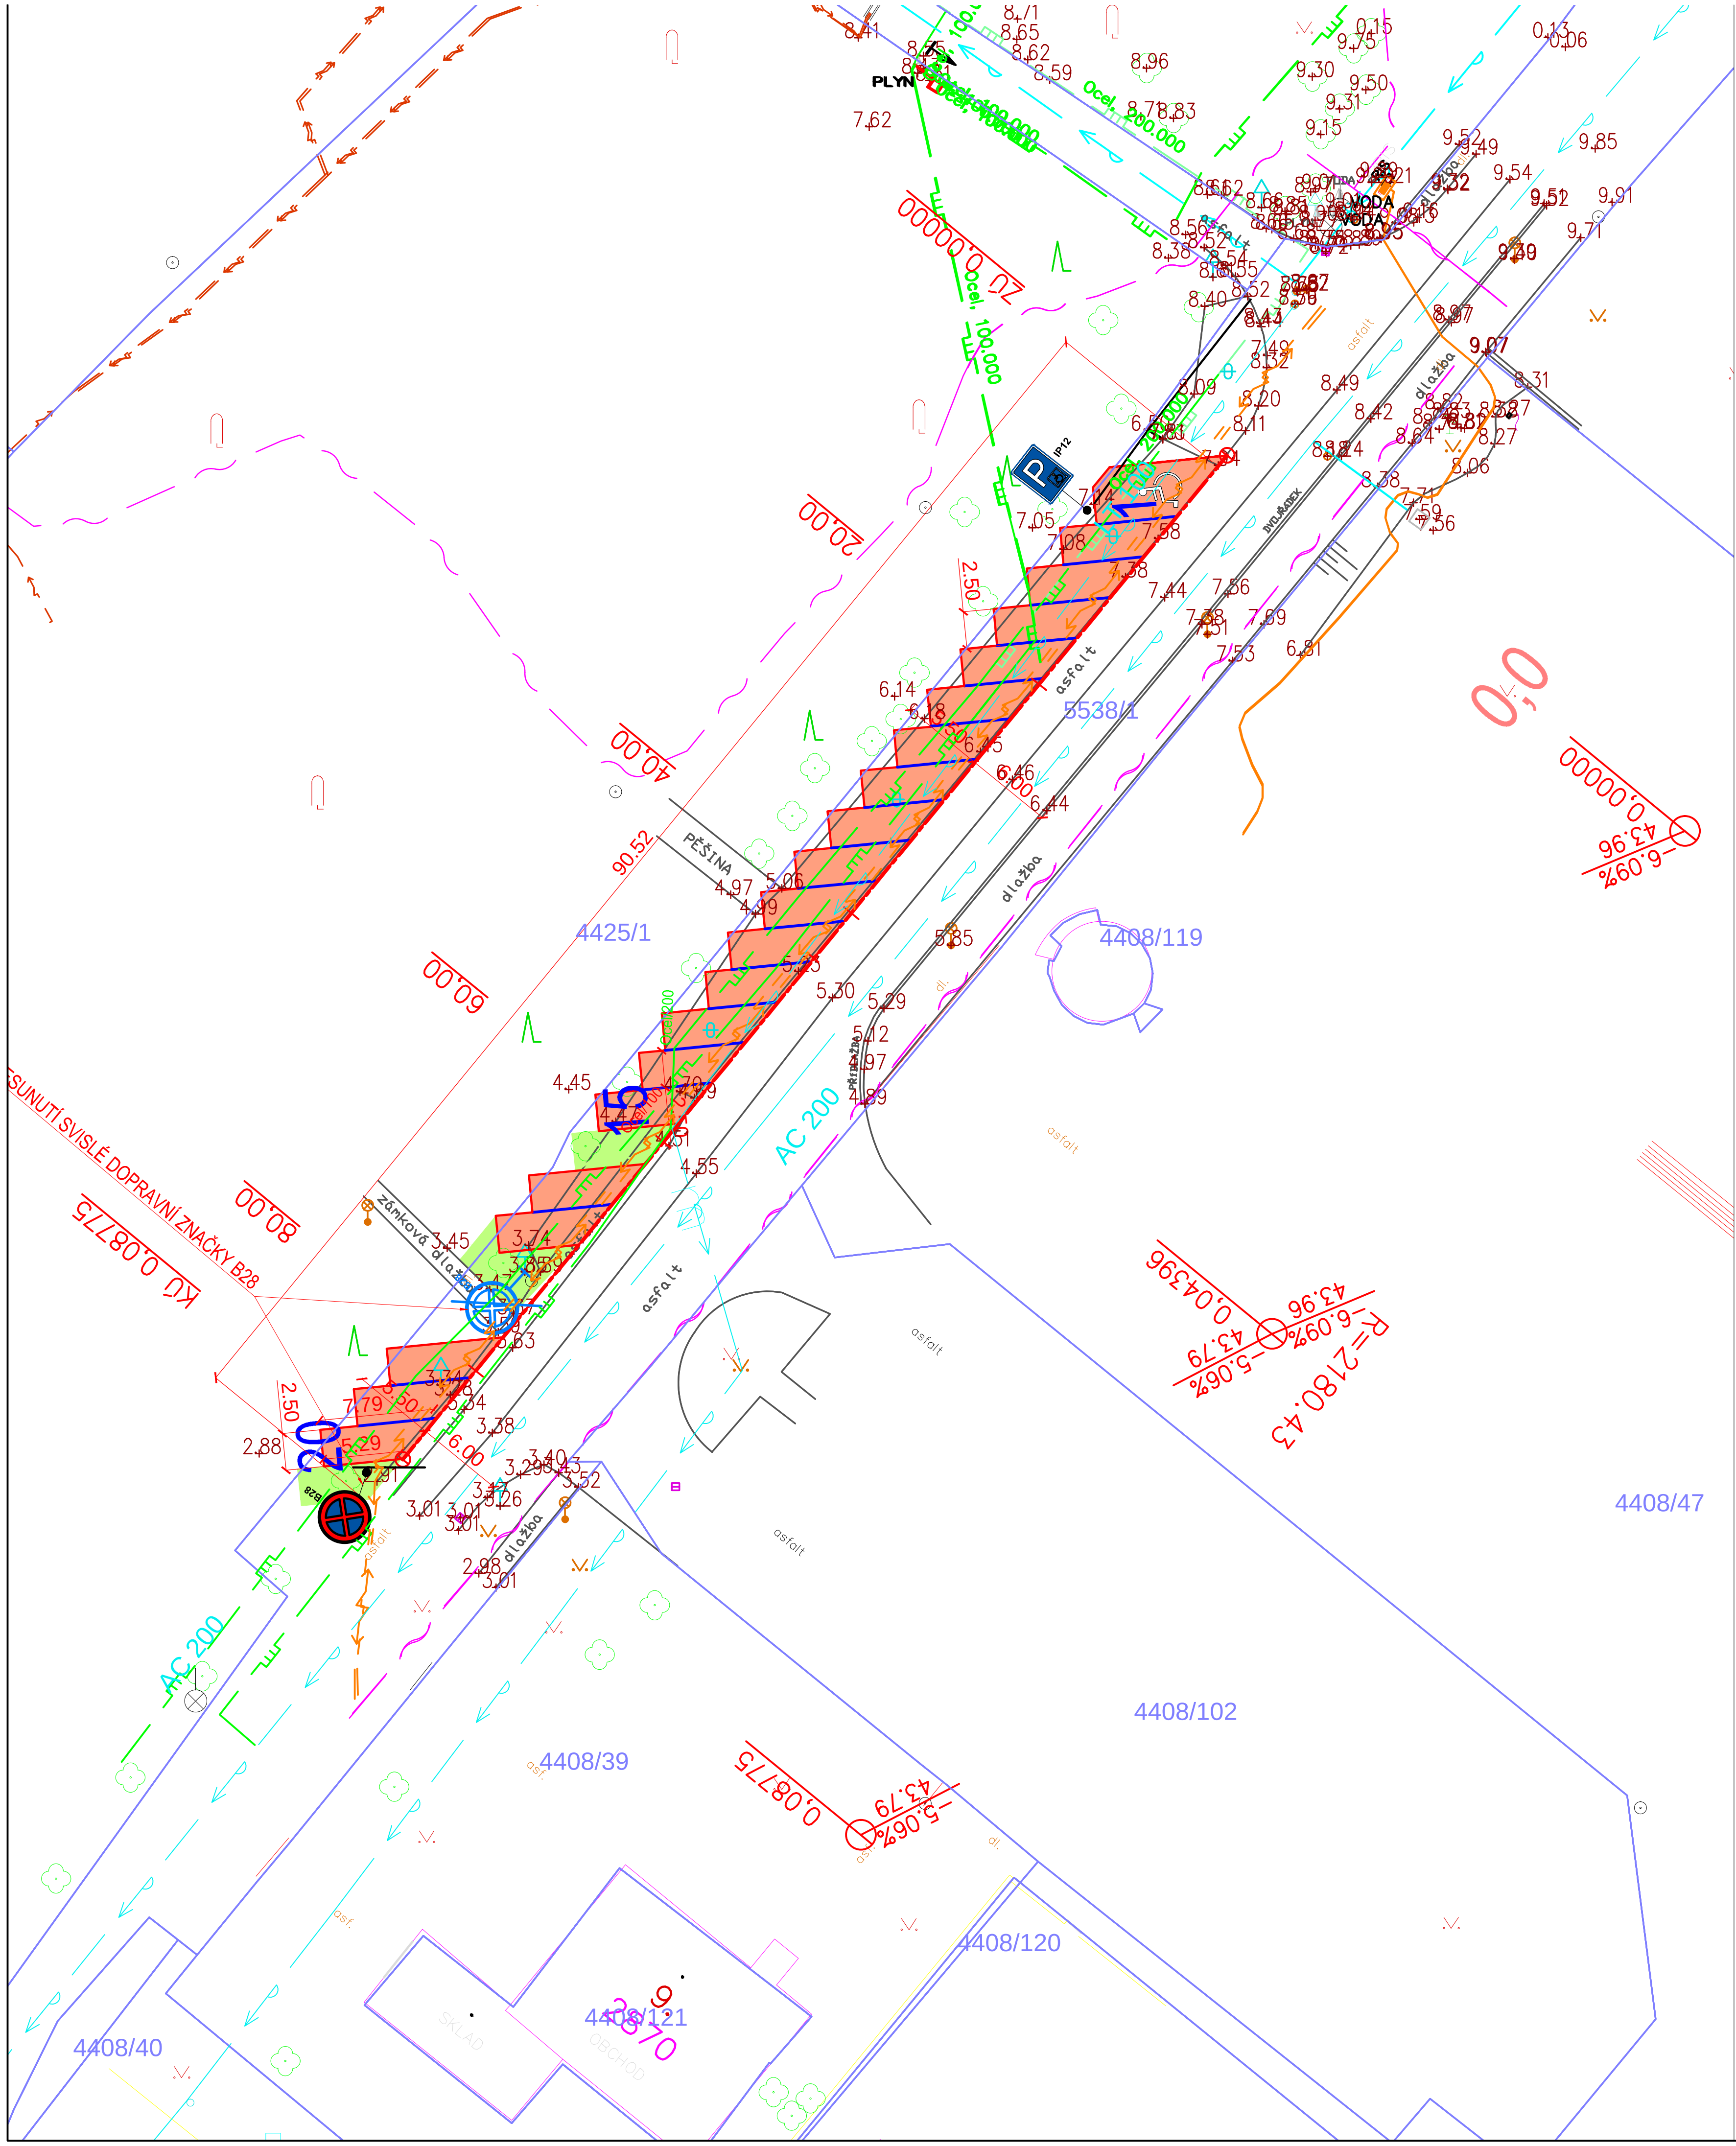

IP12 VYHRAZENÉ PARKOVIŠTĚ 1X

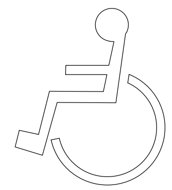

B28 ZÁKAZ ZASTAVENÍ 1X

VODOROVNÉ DOPRAVNÍ ZNAČENÍ - PROVEDENO Z BAREVNÉ DLAŽBY

V10c - STÁNÍ ŠIKMÉ

Souřadnicový systém: JTSK, Výškový systém: B.p.v.

ZODP. PROJEKTANT	VYPRACOVAL	KRESLIL	KONTROLOVAL
	Ing. L. Kučeřík		

Ing. Leoš Kučeřík projekce
dopravních staveb
671 64 Božice 441
tel.: 606 225 031

MĚST. ÚŘAD:	ZNOJMO	K.Ú.:	ZNOJMO – MĚSTO
STAV. ÚŘAD:	ZNOJMO	KRAJ:	JIHOMORAVSKÝ

INVESTOR: MĚSTO ZNOJMO

AKCE: PARKOVACÍ MÍSTA NA ULICI JÁNSKÉHO – ZNOJMO

OBJEKT.:

ČÁST.: D.1. – STAVEBNÍ ČÁST

OBSAH: ZNAČKY

ČÍSLO ZAK.:	441
DATUM:	5/2021
MĚŘÍTKO:	1:500
FORMÁT:	A3
STUPEŇ:	DUR+DSP
KOPIE:	
ČÍSLO VÝK.:	D.1.1.2.d