


Podélný profil: TRASA - (2) M 1:500/100

Rozsah: km 0,00000 - km 0,08775

KRAJ:  
KATASTRÁLNÍ ÚZEMÍ:  
DRUH POVRCHU ÚZEMÍ:

JIHOMORAVSKÝ
ZNOJMO MĚSTO
OSTATNÍ PLOCHA

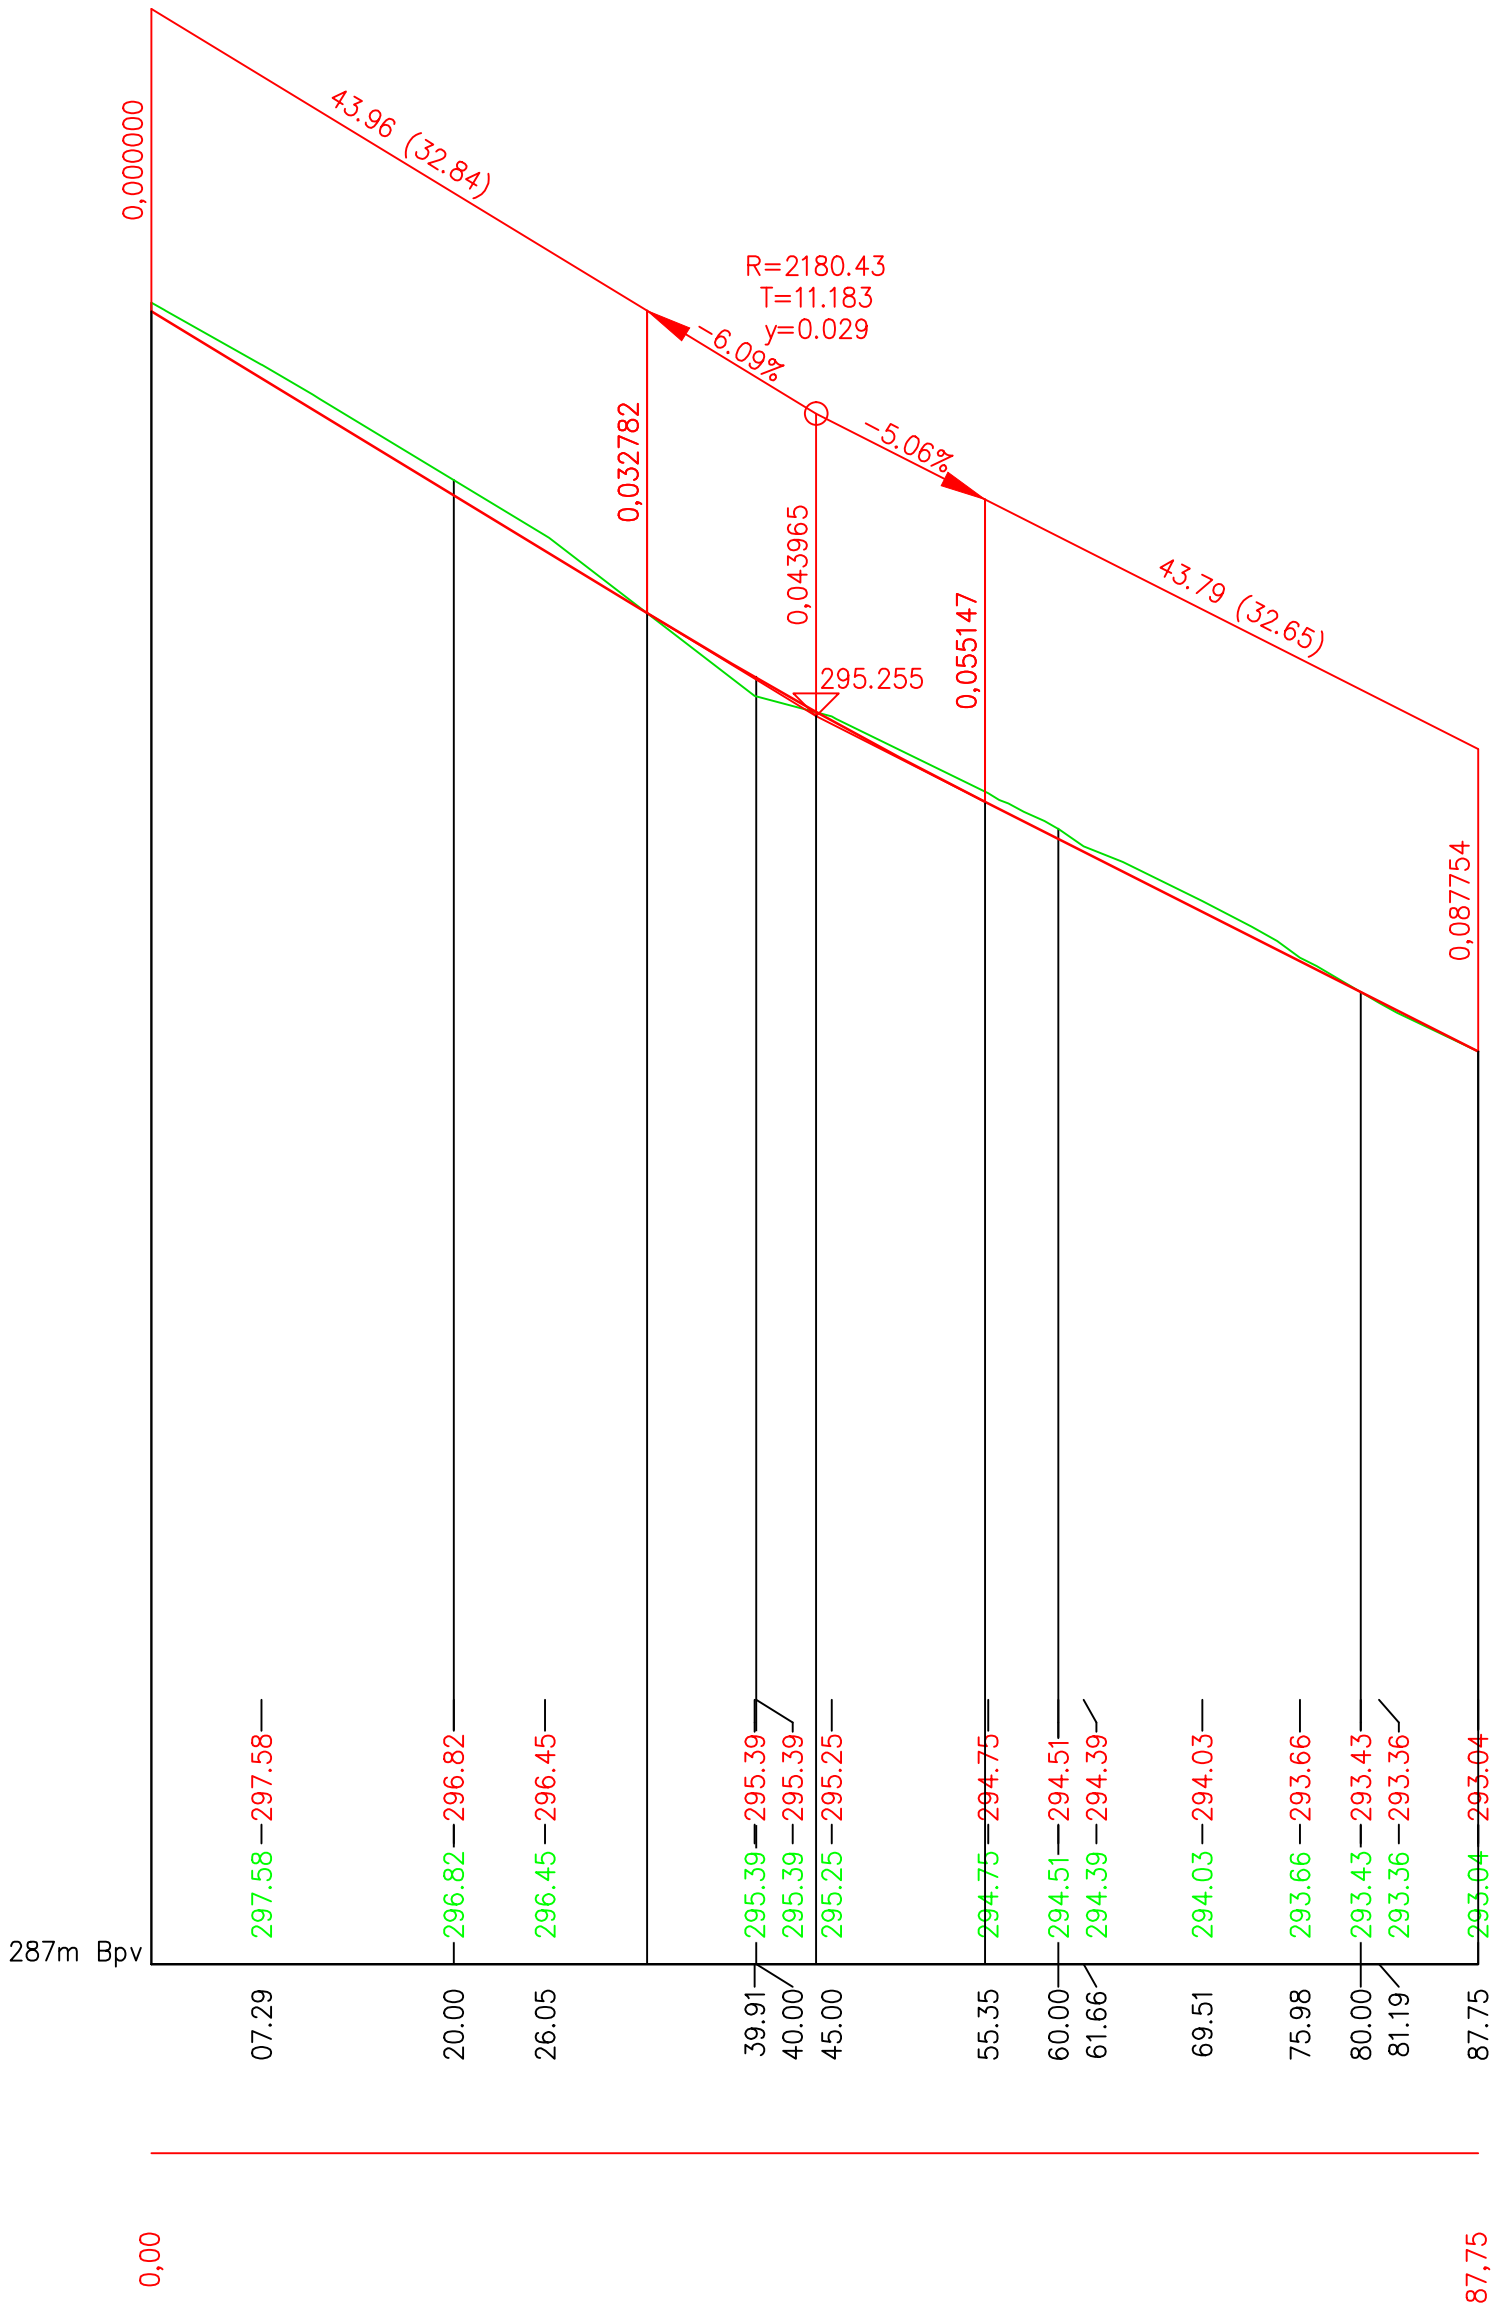

KÓTY NIVELETY:

KÓTY TERÉNU:

SROVNÁVACÍ ROVINA:  
STANIČENÍ:

SMĚROVÉ POMĚRY:

VZDÁLENOST PŘ. ŘEZŮ:

Souřadnicový systém: JTSK, Výškový systém: B.p.v.											
ZODP. PROJEKTANT		VYPRACOVAL		KRESLIL							
		Ing. L. Kučeřík		KONTROLOVAL							
						Ing. Leoš Kučeřík    projektce					
						dopravních staveb 671 64 Božice 441 tel.: 606 225 031					
MĚST. ÚŘAD:		ZNOJMO		K.Ú.: ZNOJMO – MĚSTO							
STAV. ÚŘAD:		ZNOJMO		KRAJ: JIHMORAVSKÝ							
INVESTOR:											
MĚSTO ZNOJMO											
ČÍSLO ZAK.: 441											
DATUM: 5/2021											
MĚŘÍTKO: 1:500/100											
FORMAT: A2											
AKCE: PARKOVACÍ MÍSTA NA ULICI JÁNSKÉHO – ZNOJMO											
STUPEŇ: DUR+DSP											
KOPIE:											
ČÍSLO VÝK.: D.1.1.2.b											
OBJEKT.: D.1. – STAVEBNÍ ČÁST											
OBSAH: PODÉLNÝ PROFIL											