


VZOROVÝ PŘÍČNÝ ŘEZ

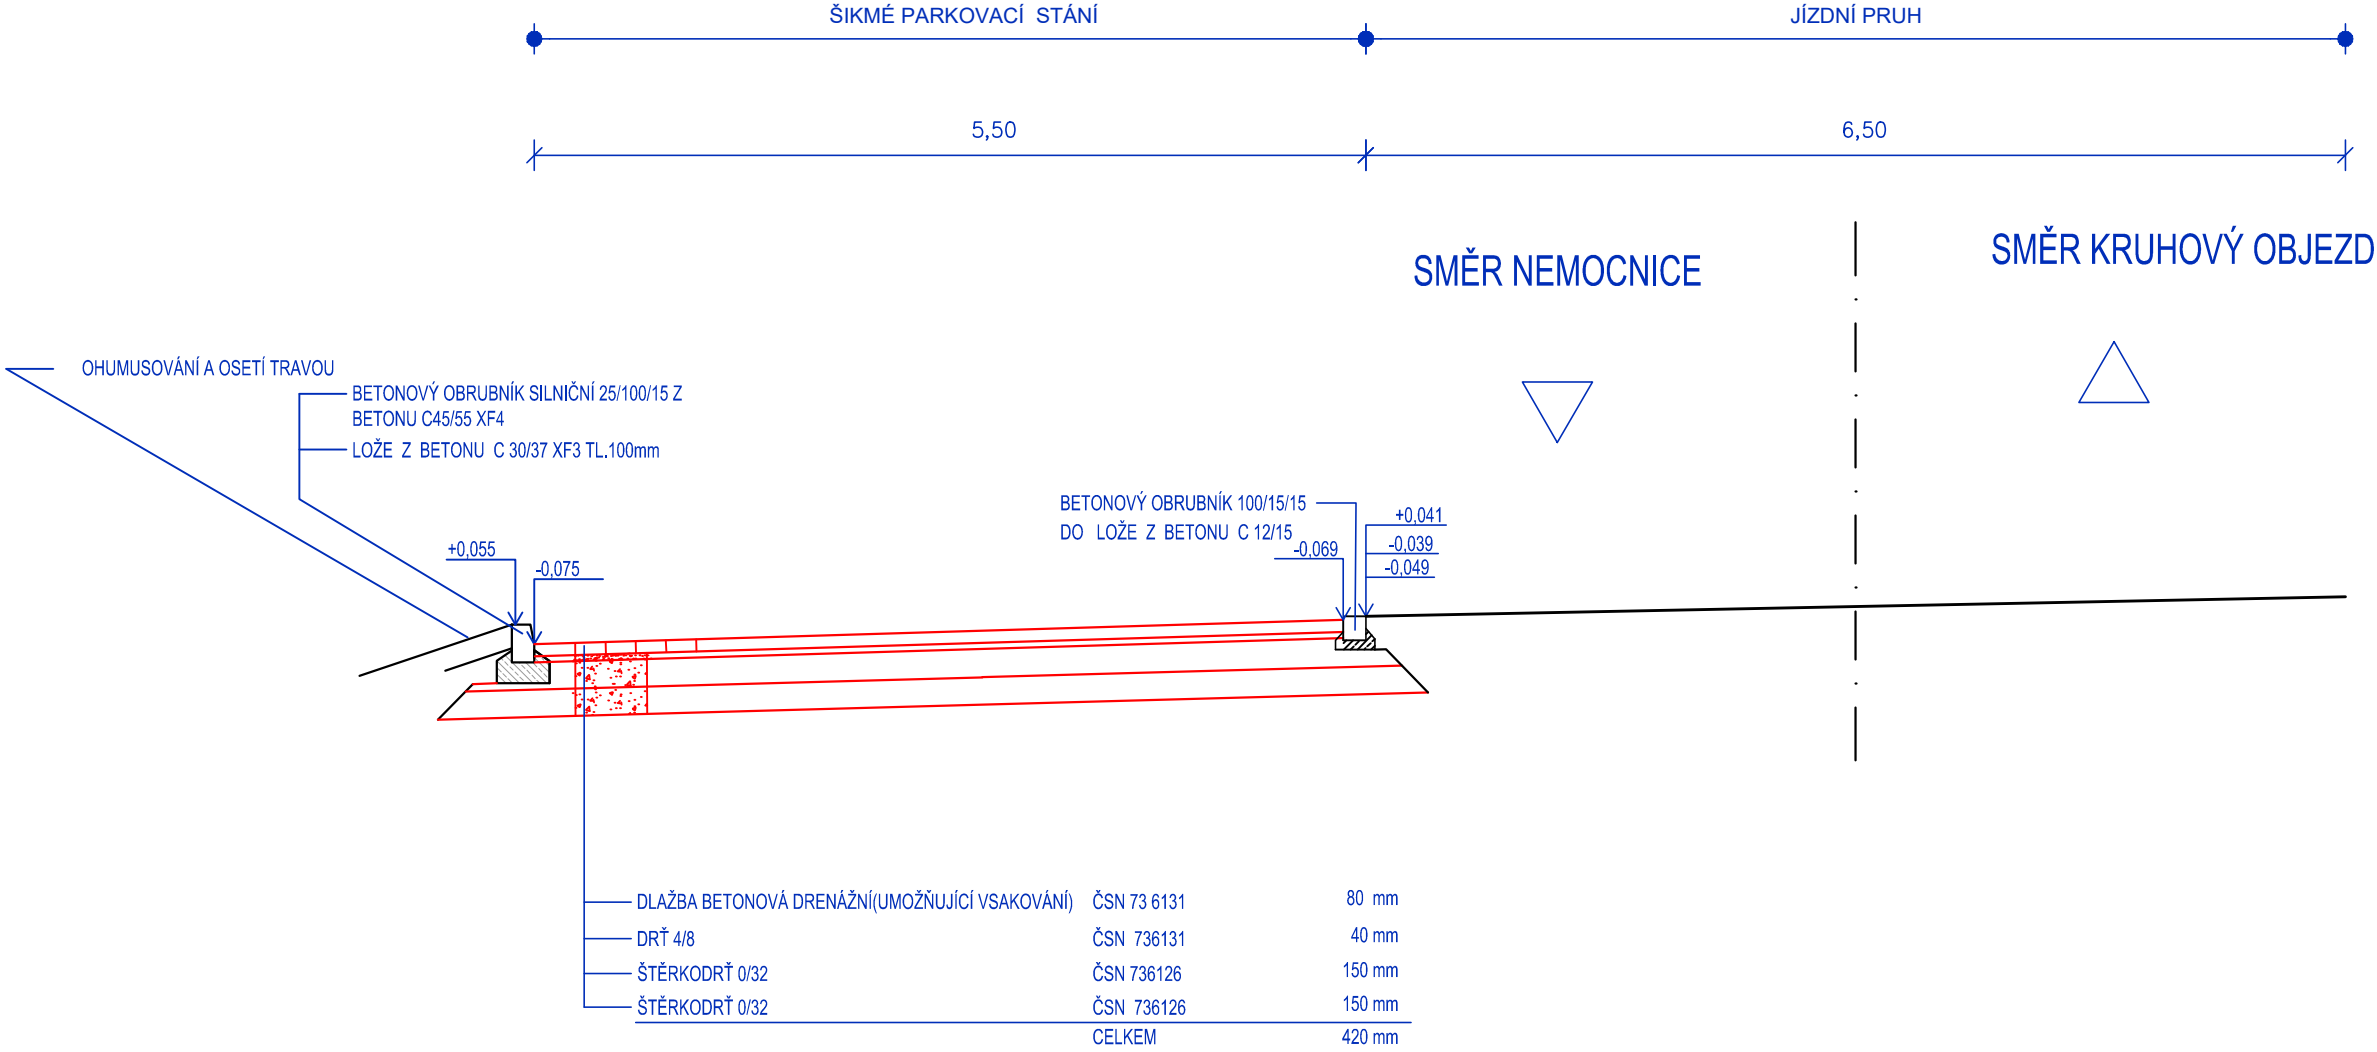

Souřadnicový systém: JTSK, Výškový systém: B.p.v.

ZODP. PROJEKTANT		VYPRACOVAL		KRESLIL	KONTROLOVAL	Ing. Leoš Kučeřík projekce dopravních staveb 671 64 Božice 441 tel.: 606 225 031	
Ing. L. Kučeřík							
MĚST. ÚŘAD:		ZNOJMO		K.Ú.:		ZNOJMO – MĚSTO	
STAV. ÚŘAD:		ZNOJMO		KRAJ:		JIHOMORAVSKÝ	
INVESTOR:							
MĚSTO ZNOJMO							
ČÍSLO ZAK.: 441							
DATUM: 5/2021							
MĚŘÍTKO: 1:50							
AKCE:							
PARKOVACÍ MÍSTA NA ULICI JÁNSKÉHO – ZNOJMO							
OBJEKT.:							
ČÁST.: D.1. – STAVEBNÍ ČÁST							
OBSAH: VZOROVÝ PŘÍČNÝ ŘEZ							
FORMÁT: A3							
STUPEŇ: DUR+DSP							
KOPIE:							
ČÍSLO VÝK.:							
D.1.1.2.c							