



## Objekt prístavby

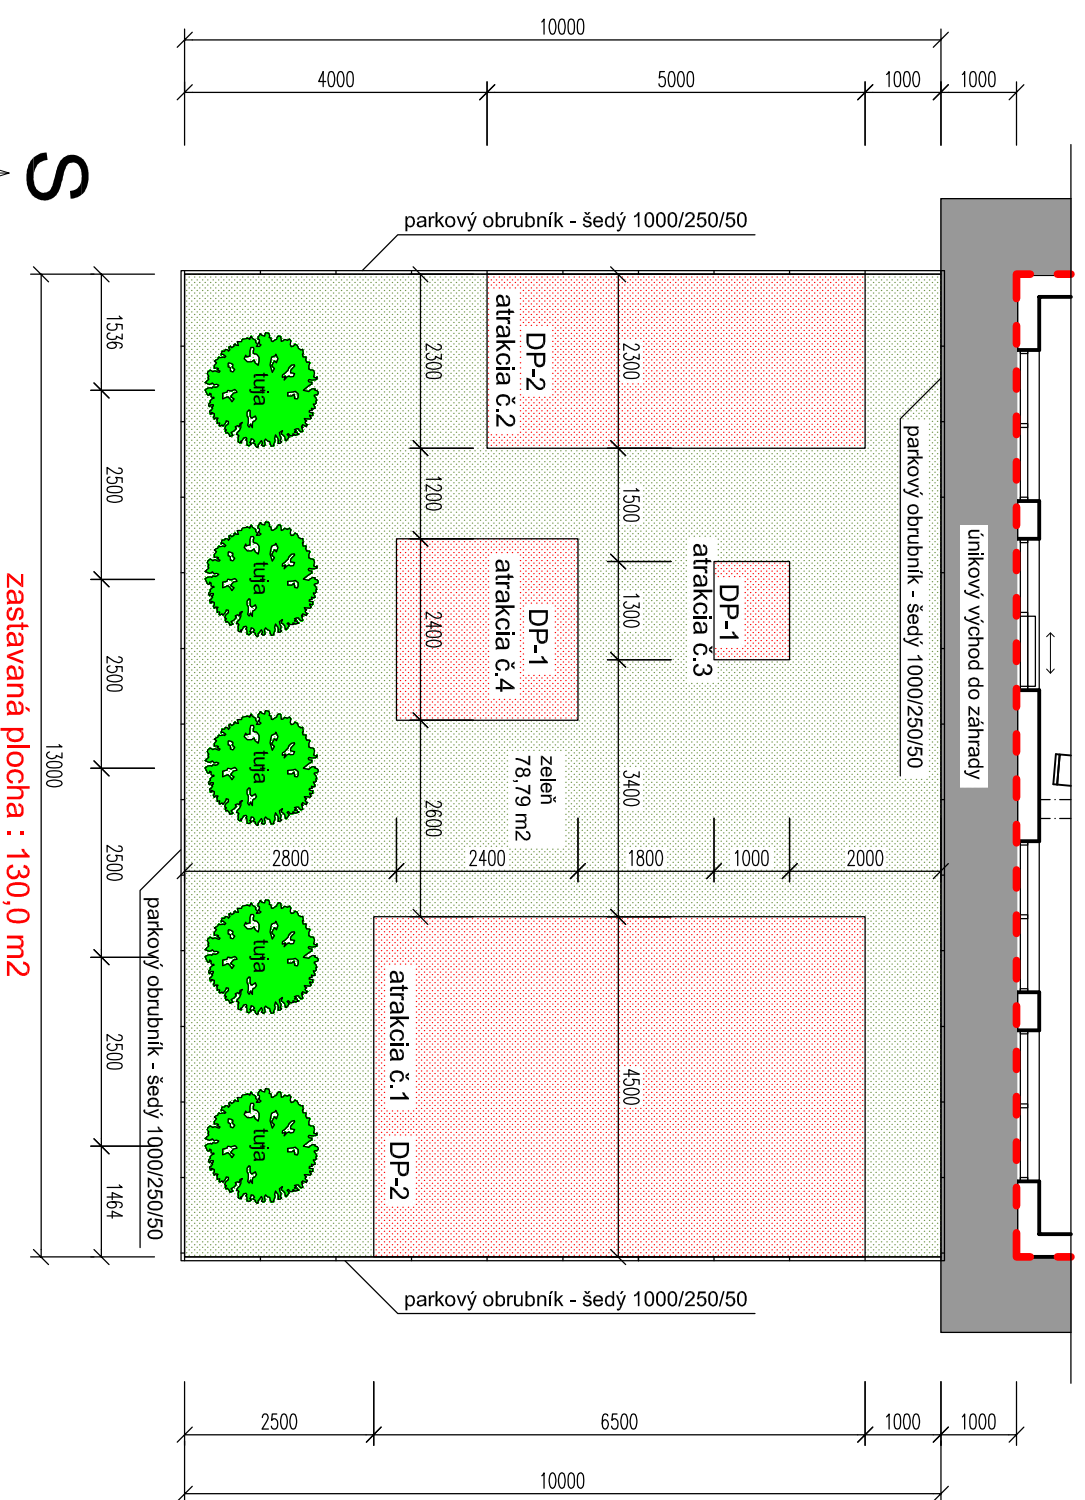

## Legenda :

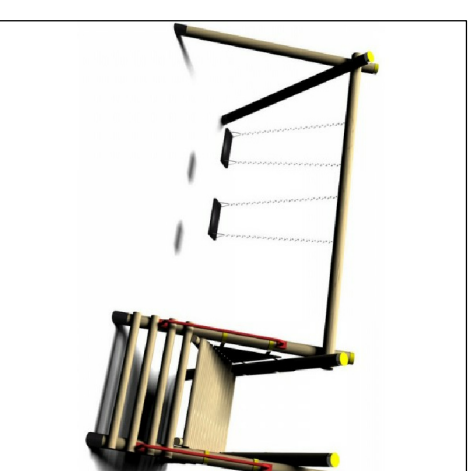

±0,000 = podlaha (pôdorys 1.NP)

Zod. Projekt.	Vypracoval	Kreslil		
Ing. Malcho	T. Kovár			
Okres : Púchov	MÚ : Púchov			
Investor : Mesto Púchov, Štefániková 821/21, 020 01 Púchov				
Názov stavby :				
Púchov, číslo parcely KN-C - 1293/264, 1293/285				
SO 02 - Revitalizácia areálu MŠ				
Pôdorys			Mierka :	Výkres č. :
Osadnie atrakcií + dopadové plochy , výsadba			1 : 100	03