
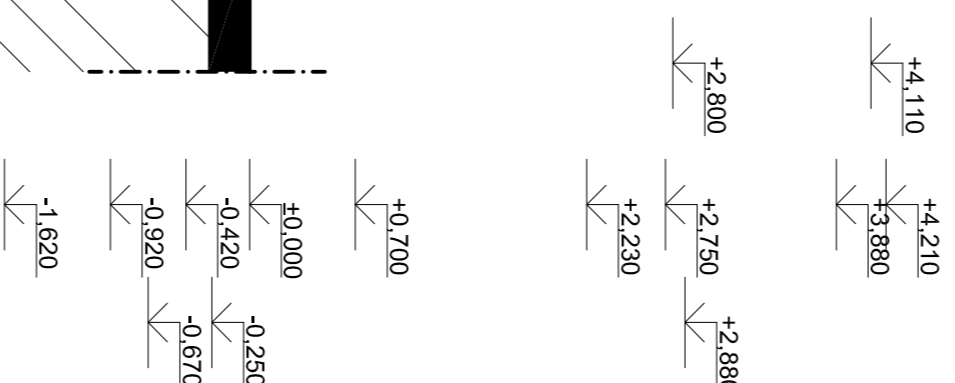


# REZ 3 - 3' M 1 : 50 - SO 01 prístavba MŠ

## SKLADBY STIEN :

- S1**
- VNĚJŠÍ VÁLCOVKA
  - STŘEŠNÍ VÁLCOVKA
  - TERČO + ŠETKA 5 mm
  - MĚRIVO YTONG 300 mm
  - PERFORAČNÍ POKLADLO 5 mm
  - PERFORAČNÍ POKLADLO - PŘEVODNÁ SÍŤKA MŠ 5 mm
  - IZOLAČNÍ DOSKA ROVINĚ ČUMÁ G34 140 mm
  - TERČO + ŠETKA 5 mm
  - PAKOVANÁ OVĚTVA SILIKONOVÁ/PARBA TERČA (E22A) 5 mm
  - EXTERIÉR
- S2**
- VNĚJŠÍ VÁLCOVKA
  - STŘEŠNÍ VÁLCOVKA
  - TERČO + ŠETKA 5 mm
  - MĚRIVO YTONG 300 mm
  - PERFORAČNÍ POKLADLO - PŘEVODNÁ SÍŤKA MŠ 5 mm
  - PERFORAČNÍ POKLADLO 5 mm
  - TERČKA MALTA 5 mm
  - PŘEVODNÉ MĚRIVO MŠ 340 mm
  - VNĚJŠÍ VÁLCOVKA 10 mm
  - HLIBŠÍ PRŮJEMNÝ MŠ

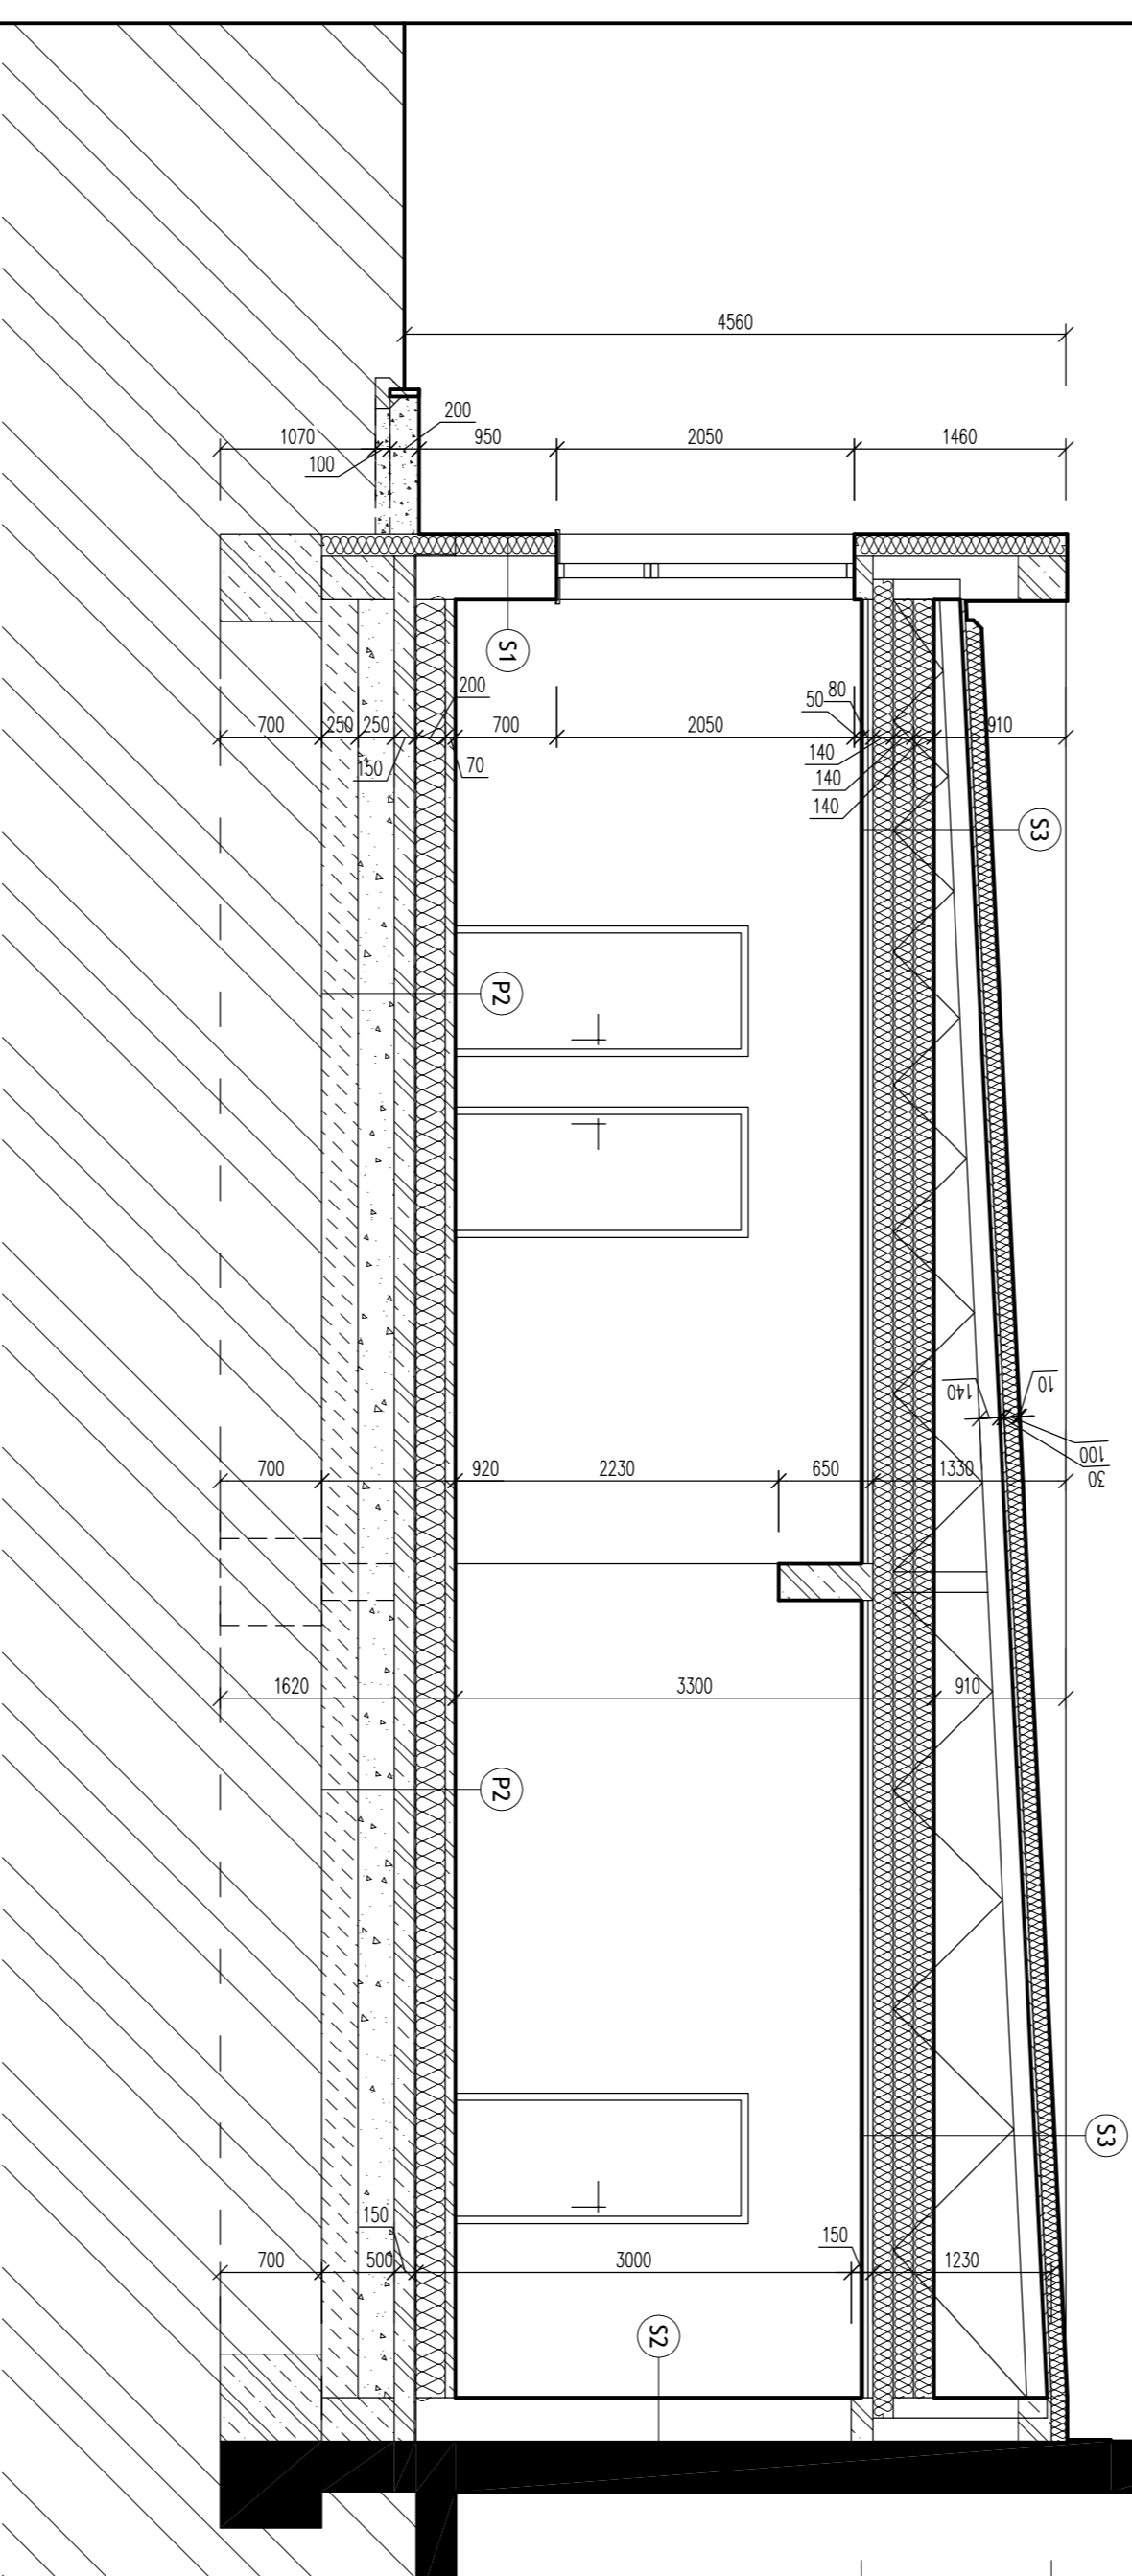

## LEGENDA MATERIÁLŮV

- POVODNÉ MŮRIVO - TP+ + PEN. KVÁDER HR. 350 MM
- POKROBETÓN - YTONG HR. 300 MM + OMĚTKY
- PÓROBETÓN - YTONG HR. 150 MM + OMĚTKY
- KONSTRUKCE ZO ŽELEZOBETÓNŮ C20/25
- KONSTRUKCE Z PROSTĚHO BETÓNŮ C20/25
- RASTLÝ TERÉN
- KONSTRUKČIE Z DREVA
- MAKADAM FR. 0-43
- MAKADAM FR. 0-32
- ZHUTENÝ ŠTRKOVÝ NÁSYP
- NÁSYP ZO ŠTRKOPESKY
- TEREINÁ IZOLAČIA NA BAZE min. VĽNY
- TEREINÁ IZOLAČIA NA BAZE XPS
- HYDROIZOLAČIA

## SKLADBY STŘEŠNĚHO PLÁŠŤA


- S3**
- KRITIKA PVC-P FOIL 1,5 mm - ŠETA
  - EPS ŠPACOVÁ VSTIVA 100 mm
  - PAROPŘEPŮSTNÁ FOLIA HDKOKOLÁČKA 5 mm
  - STŘEŠNÍ VÁLČEK 140 mm
  - TERČOČKA NA BĚŽE MĚRIVO MŠ 340 mm
  - KONSTRUKČNÍ ŠIK 250 mm
  - PROJEMNÝ ŠIKOVÝ POKLADLO 15 mm

## SKLADBY PODLÁH

- P2**
- KOBEREC 10 mm
  - TERČOČKA 3 mm
  - STŘEŠNÍ VÁLČEK 30 mm
  - PER FOIL 200 mm
  - TEREINÁ IZOLAČIA EPS 150 200 mm
  - BERNACÍ ČIARÁ PROTIZÁČEBNÁ 150 mm
  - IZOLAČNÁ DOSKA 250 mm
  - ZHUTENÝ ŠTRKOVÝ LONKO Z MAKADAMU 150 mm
  - NÁSYP ZO ŠTRKOPESKY 250 mm
  - LISTVULICA ŽEMINA 250 mm

±0,000 = podlaha (podpory 1.NP)

Zod. Projekt. Vypracoval T. Kovár Kreslil

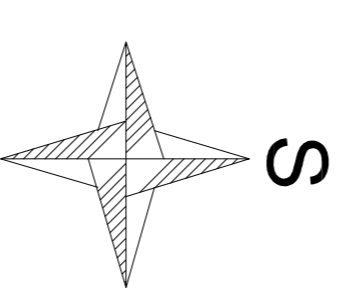

Okres : Púchov	MU : Púchov	Formát : 8A4
Investor : Mesto Púchov, Stefaniková 82/121, 020 01 Púchov	Dátum : 01/2017	Účel : Stav.povol
Názov stavby : Púchov, číslo parcely KN-C - 1293/264, 1293/285	Ciela zázakazy	
SO 01 Prístavba MŠ	Číslo kópie	
Rez 3 - 3'	Archív. číslo	
	Mierka : 1 : 50	Výkres č. : 08

Titulný list - Vypracovanie dokumentácie v zmysle požiadaviek zákona č. 354/2004 Z.z. o staviteľstve

