REZ 1 - 1´ M 1 : 50 - SO 04 - Zateplenie objektu jestvujúcej MŠ

SKLADBY STIEN :

S1

- VNÚTORNÁ MAĽOVKA	-
- OMIETKA	10 mm
- MURIVO PÔVODNÉ	400 mm
- PENETRÁCIA PODKLADU	-
- LEPIACA MALTA	5 mm
- IZOLAČNÁ DOSKA IBOVER CLIMA 034	140 mm
- LEPIDLO + SIEŤKA	5 mm
- FASÁDNA OMIETKA SILIKÓNOV-FARBA ZELENÁ (ZEZA)	5 mm
- EXTERIÉR	

SKLADBY STREŠNÉHO PLÁŠŤA

S2

- KRYTINA PVC-P FOLIA 1.5 mm - ŠEDÁ	
- HORNÁ VRSTVA - IBOVER S	2 X 150 mm
- SPÁDOVÁ VRSTVA - IBOVER SD	100 - 200 mm
- PAROPREPUSTNÁ POBITNÁ HYDROIZOLÁCIA	-
- STROPNÝ PANEL	250 mm
- OMIETKA	10 mm

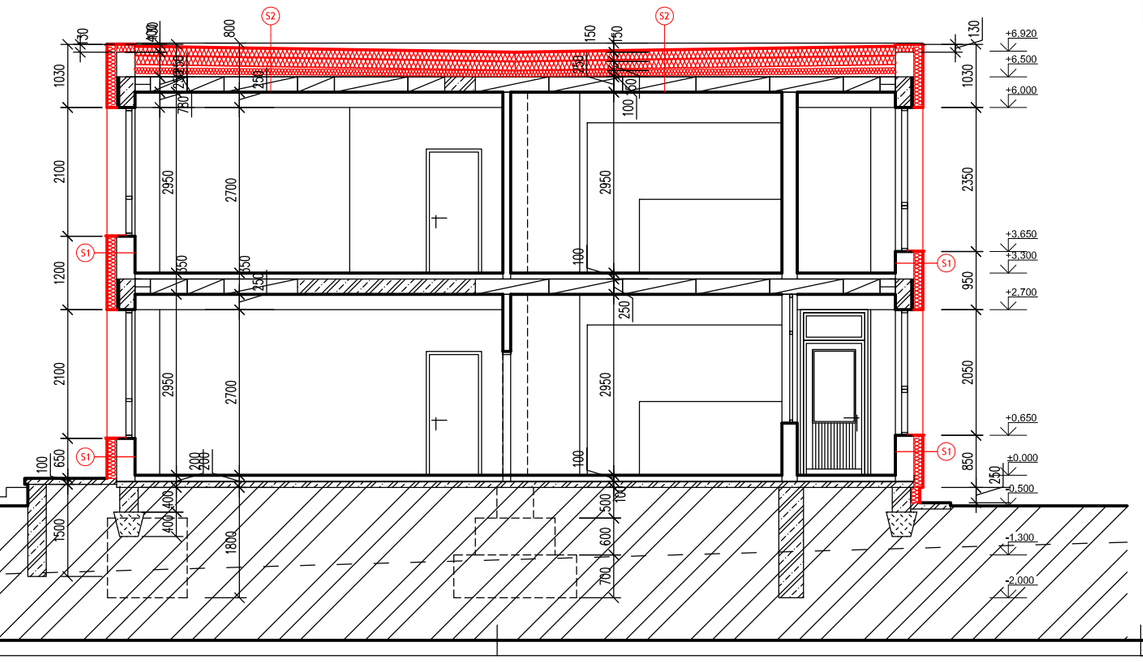

LEGENDA MATERIÁLOV

- POVODNÉ MURIVO - TPP + PEN. KVÁDER HR. 350 MM
- PÓROBETÓN - YTONG HR. 150 MM + OMIETKY
- KONŠTRUKCIE ZO ŽELEZOBETÓNU C20/25
- KONŠTRUKCIE Z PROSTÉHO BETÓNU C20/25
- RASTLÝ TERÉN
- KONŠTRUKCIE Z DREVA
- MAKADAM FR. 0-63
- MAKADAM FR. 0-32
- ZHUTNENÝ ŠTRKOVÝ NÁSYP
- NÁSYP ZO ŠTRKOPIESKU
- TEPELNÁ IZOLÁCIA NA BÁZE min. VLNY
- TEPELNÁ IZOLÁCIA NA BÁZE XPS
- HYDROIZOLÁCIA

±0,000 = podlaha (pôdorys 1.NP)

Zod. Projekt. Ing. Malcho	Vypracoval T. Kovár	Kreslil	PROREA Projektovanie a realizácia
Okres : Púchov	MÚ : Púchov		Formát 8A4
Investor : Mesto Púchov, Štefánikova 821/21, 020 01 Púchov			Dátum 01/2017
Názov stavby : Púchov, číslo parcely KN-C - 1293/264, 1293/285 SO 04 - Zateplenie objektu jestvujúcej MŠ			Účel Stav.povol
			Číslo zákazky
			Číslo kópie
			Archív. číslo
Rez Rez 1 - 1´			Mierka : 1 : 50 / Výkres č. 06

Tento Kovár / Vypracovanie dokumentácie a projektu autorskoprávne chránené a nesmie sa ani kopírovať.