


PRIEČNY REZ A-A M = 1:50

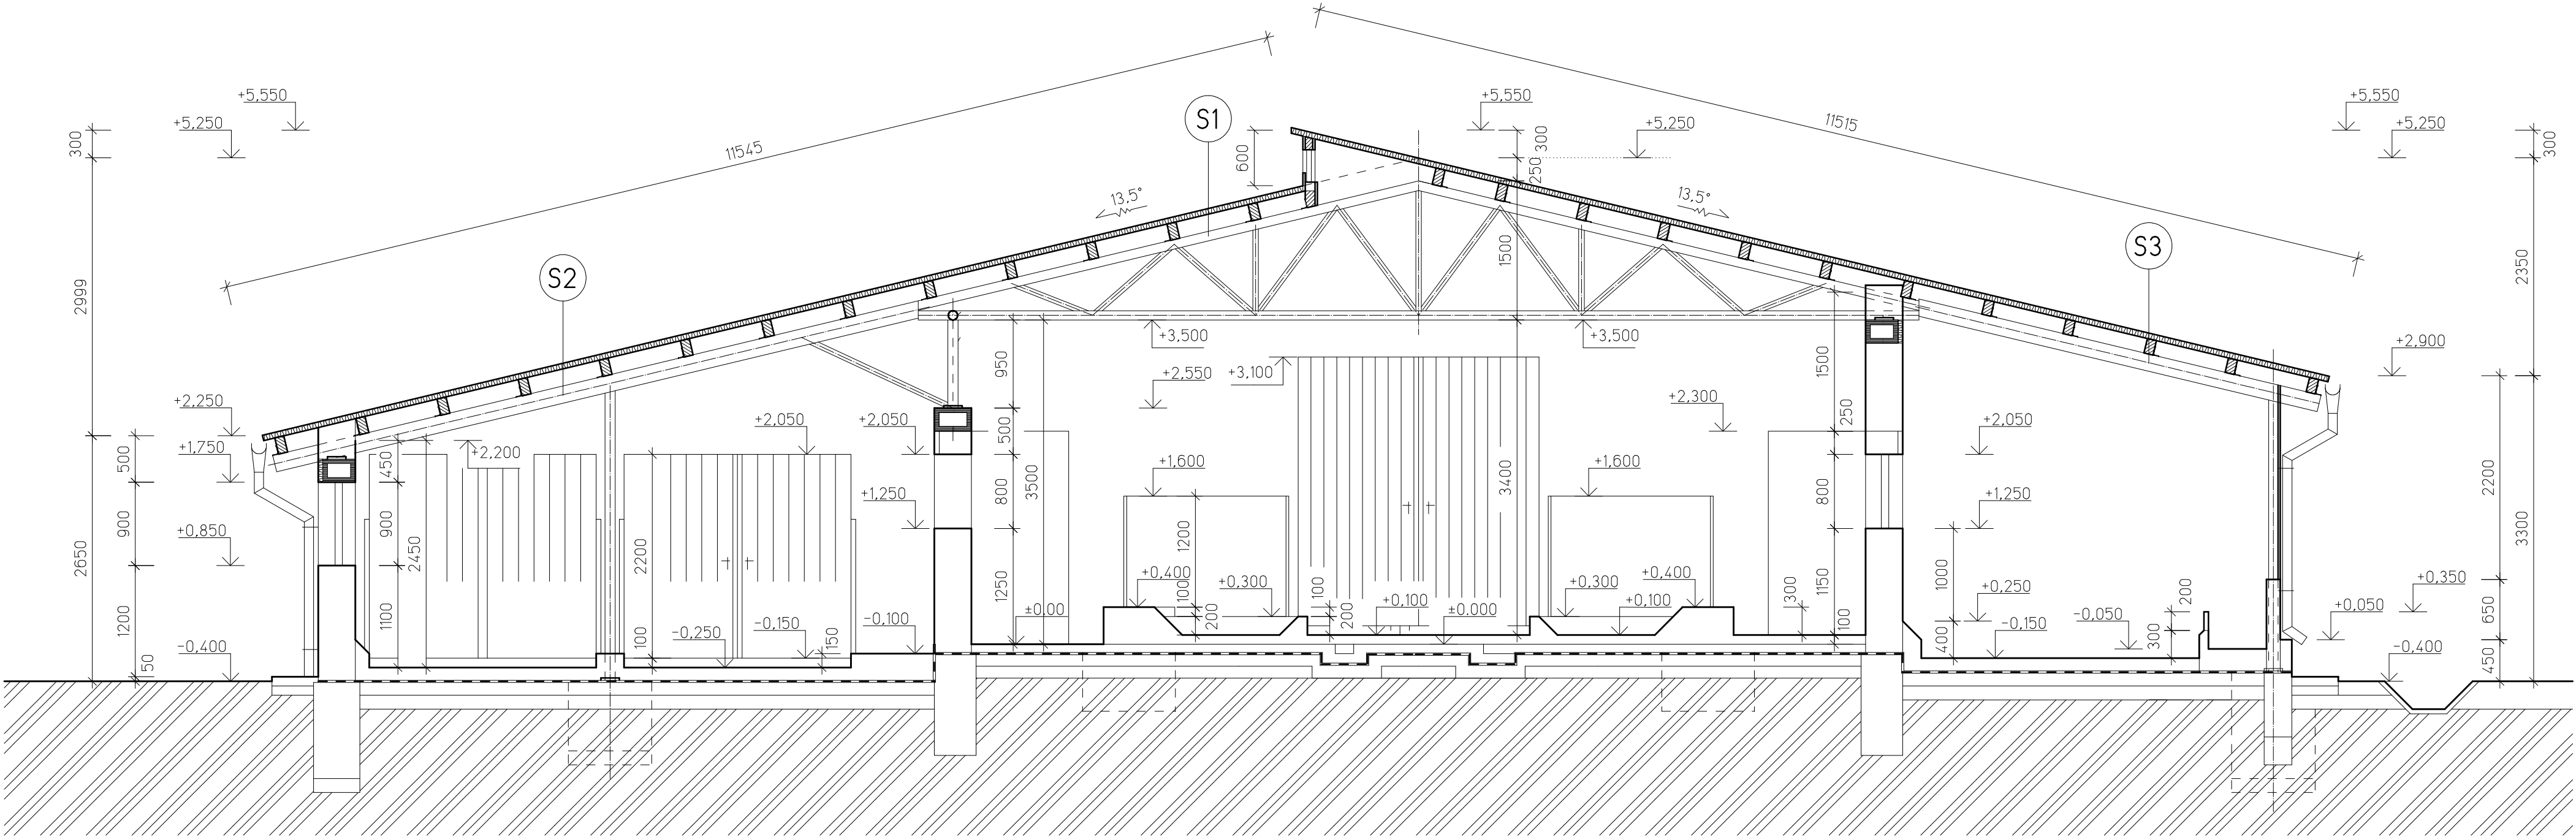





SKLADBY STRECHY

- S1 – PLECHOVÝ PUR PANEL HR=60mm  
– DREVENÁ KROKVA – POVODNY STAV  
– OCEĽOVÝ PRIEHRADOVÝ VAZNIK – POVODNY STAV

- S2 – PLECHOVÝ PUR PANEL HR=60mm  
– DREVENÁ KROKVA – POVODNY STAV  
– OCEĽOVÝ VÁLCOVANÝ NOSNIK – POVODNY STAV

- S3 – PLECHOVÝ PUR PANEL HR=60mm  
– DREVENÁ KROKVA – POVODNY STAV  
– OCEĽOVÝ VÁLCOVANÝ NOSNIK – POVODNY STAV

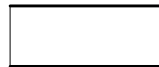LEGENDA MATERIÁLOV

-  – MURIVO HR=300 MM, 400 MM A 450 MM ZMIEŠANÉ Z POROBETÓNOVÝCH TVARNIC A KERAMICKÝCH TEHÁL
-  – PRIEČKY HR.= 150 MM A 100 MM Z KERAMICKÝCH TEHÁL Pk-CD NA MVC 5,0
-  – BETÓNOVÉ KONŠTRUKCIE
-  – ŽELEZOBETÓNOVÉ KONŠTRUKCIE

PD v rozsahu pre ohlásenie stavebných úprav.  
±0.000= podlaha maštale  
NOVONAVRHNUTÝ STAV OBJEKTU

|  |                         |                           |   |              |                      |
|--|-------------------------|---------------------------|---|--------------|----------------------|
| Zodp.projektant<br>Ing.Sýkora            | Vypracoval<br>Ing.Matis | Kontroloval<br>Ing.Sýkora | <b>Agro Maštal s.r.o.</b><br>Za Kalváriou 86<br>080 01 PREŠOV |              | Časť PD:<br>Stavebná |
| Investor: Agrofarma-K s.r.o. Medzany 168 |                         |                           | Formát:   | 4xA4         | Sada:                |
| ObU: Medzany                             | OU: Prešov              | Kraj: Prešovský           | Dátum:  | 01.2021      |                      |
| Stavba: MODERNIZÁCIA STRECHY MAŠTALE HD  |                         |                           | Stupeň:   | DOSÚ         |                      |
| Miesto: V MEDZANOCH - k.ú. MEDZANY       |                         |                           | Č.zák.:   |              | Diel:<br>ASR         |
| Objekt: 01 - MAŠTAĽ HD                   |                         |                           | 210102-HD   |              |                      |
| Obsah výkř: PRIEČNY REZ A-A              |                         |                           | Mierka:<br>1:100  | Č.v.:<br>A-2 |                      |

