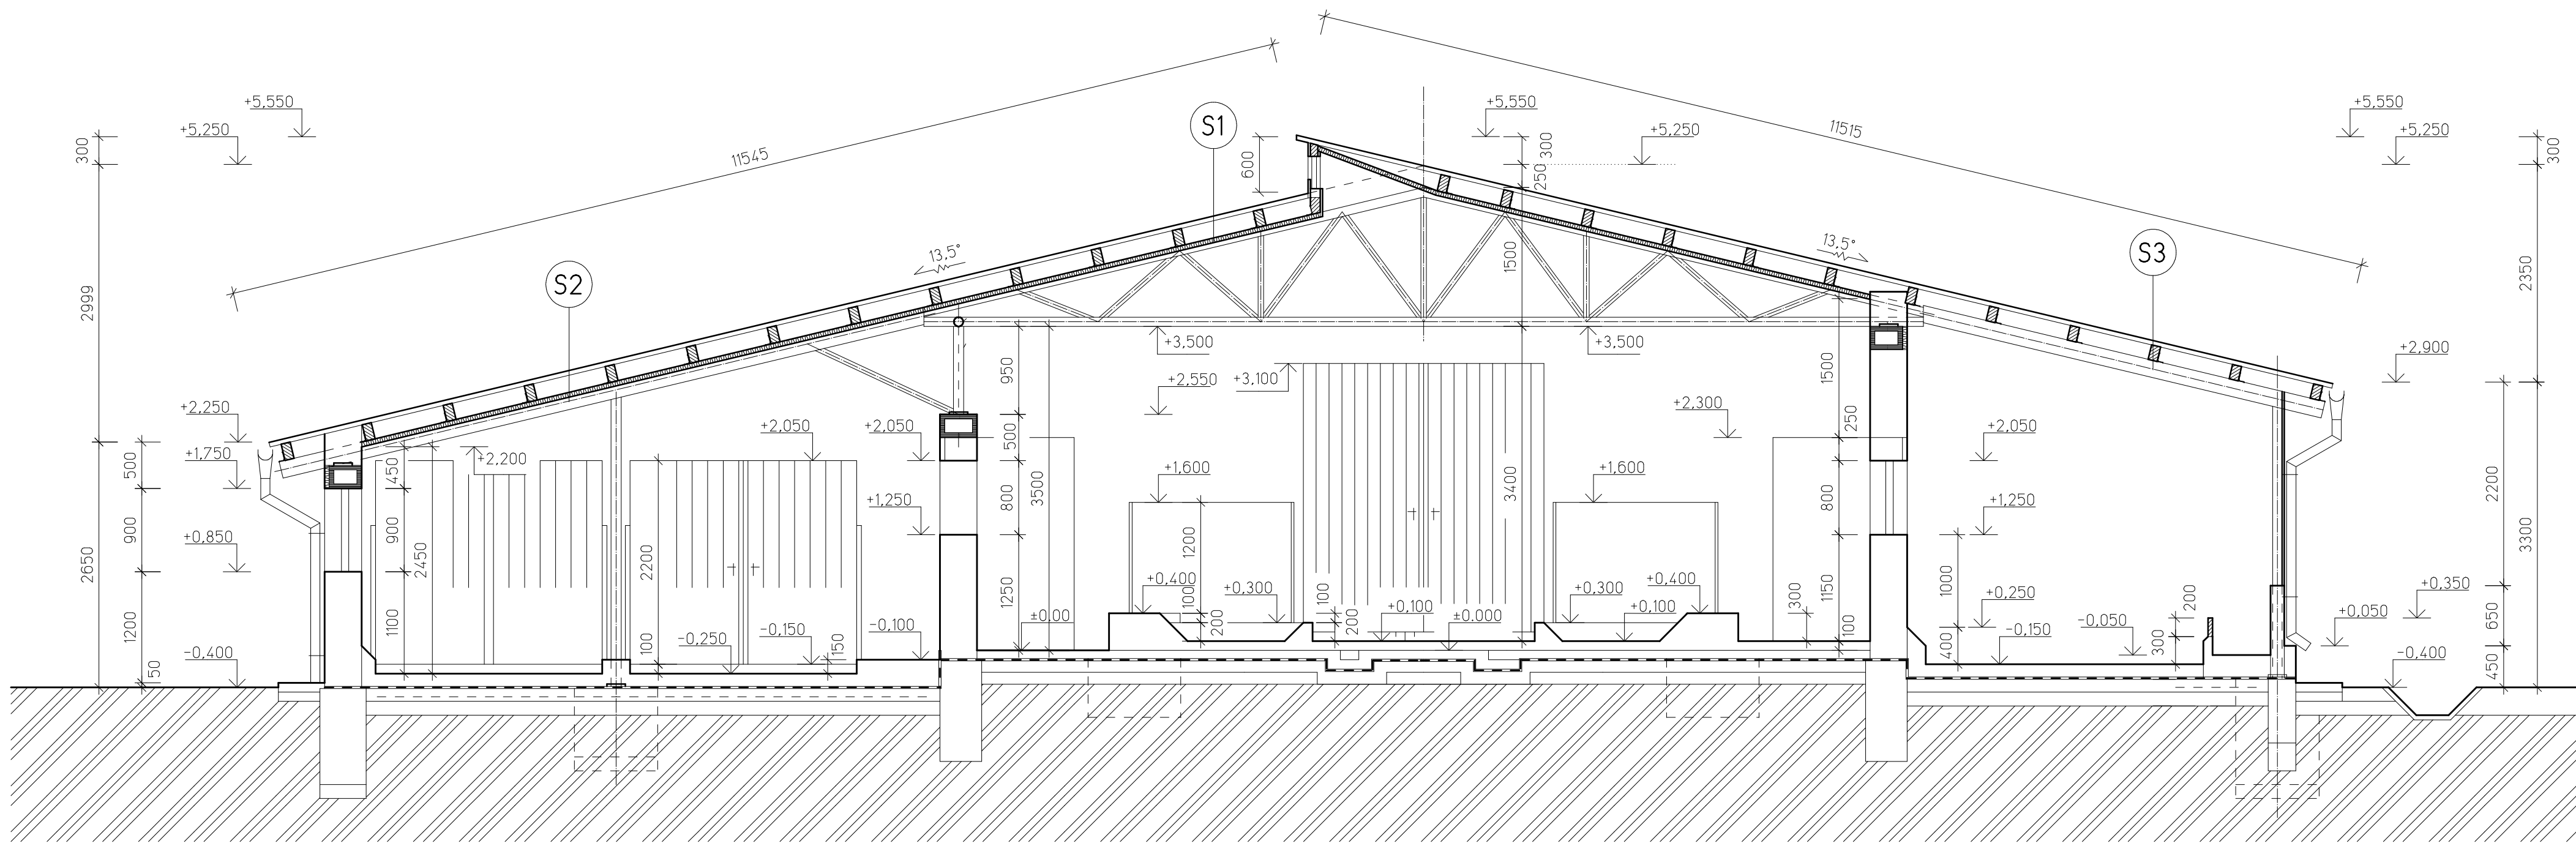


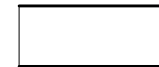
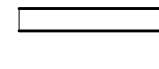
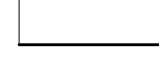

PRIEČNY REZ A-A M = 1:50



SKLADBY STRECHY  
POVODNY STAV

- S1** – VLNITA BITUMENOVA KRYTINA ONDULINE  
– LEPENKA A 500 SH  
– DOSKOVÝ ZAKLOP HR=25 MM  
– DREVENÁ KROKVA  
– POLYSTYRÉN PPS HR=50 MM  
– PLASTOVÝ LAMELOVÝ PODHĽAD  
– OCEĽOVÝ PRIEHRADOVÝ VAZNIK
- S2** – VLNITA BITUMENOVA KRYTINA ONDULINE  
– LEPENKA A 500 SH  
– DOSKOVÝ ZAKLOP HR=25 MM  
– DREVENÁ KROKVA  
– POLYSTYRÉN PPS HR=50 MM  
– PLASTOVÝ LAMELOVÝ PODHĽAD  
– OCEĽOVÝ VALCOVANÝ NOSNIK
- S3** – VLNITA BITUMENOVA KRYTINA ONDULINE  
– LEPENKA A 500 SH  
– DOSKOVÝ ZAKLOP HR=25 MM  
– DREVENÁ KROKVA  
– OCEĽOVÝ VALCOVANÝ NOSNIK

LEGENDA MATERIÁLOV

-  – MURIVO HR=300 MM, 400 MM A 450 MM ZMIEŠANÉ Z POROBETÓNOVÝCH TVARNIC A KERAMICKÝCH TEHÁL
-  – PRIEČKY HR.= 150 MM A 100 MM Z KERAMICKÝCH TEHÁL Pk-CD NA MVC 5,0
-  – BETÓNOVÉ KONŠTRUKCIE
-  – ŽELEZOBETÓNOVÉ KONŠTRUKCIE

±0.000= podlaha maštale

Zodp.projektant Ing.Sýkora	Vypracoval Ing.Matis	Kontroloval Ing.Sýkora	<b>Agro Maštal s.r.o.</b> Za Kalváriou 86 080 01 PREŠOV		Časť PD: Stavebná
Investor: Agrofarma-K s.r.o. Medzany 168	ObU: Medzany	OU: Prešov	Kraj: Prešovský	Formát: 4xA4	Sada:
Stavba: MODERNIZÁCIA STRECHY MAŠTALE HD V MEDZANOCH - k.ú. MEDZANY			Dátum: 01.2021	Stupeň: ZSS	
Miesto: 01 - MAŠTAĽ HD			Č.zák.: 210102-HD		Diel: ASR
Obsah výkr: PRIEČNY REZ A-A			Mierka: 1:100	Č.v.: A-02	

