

Polkowice, 16.09.2020r.

Nowe Dolne Sp. z o.o. Spółka Komandytowa  
ul. Fabryczna 4  
59-100 Polkowice

**Usługi Projektowe „BIPROADAM”**

**Inż. Bernard Adamczak**

**ul. Kaspra Eliana 10**


**67-200 Głogów**

**Dot. Budowy sieci ciepłowniczej zasilającej Nowe Polkowice.**

W odpowiedzi na pismo z dnia 10.07.2020r. w sprawie budowy sieci ciepłowniczej zasilającej Nowe Polkowice, wyrażamy zgodę na dysponowanie nieruchomością, tj. działką 748/6, obręb 0004, Polkowice, na cele budowlane. Zgoda dotyczy części działki objętej inwestycją, zgodnie z załącznikiem

*Marcin Kuysiak*

PRZEJŚCIE SIECIA  
WYKONAĆ W RURACH  
DZ610 x 11 L=

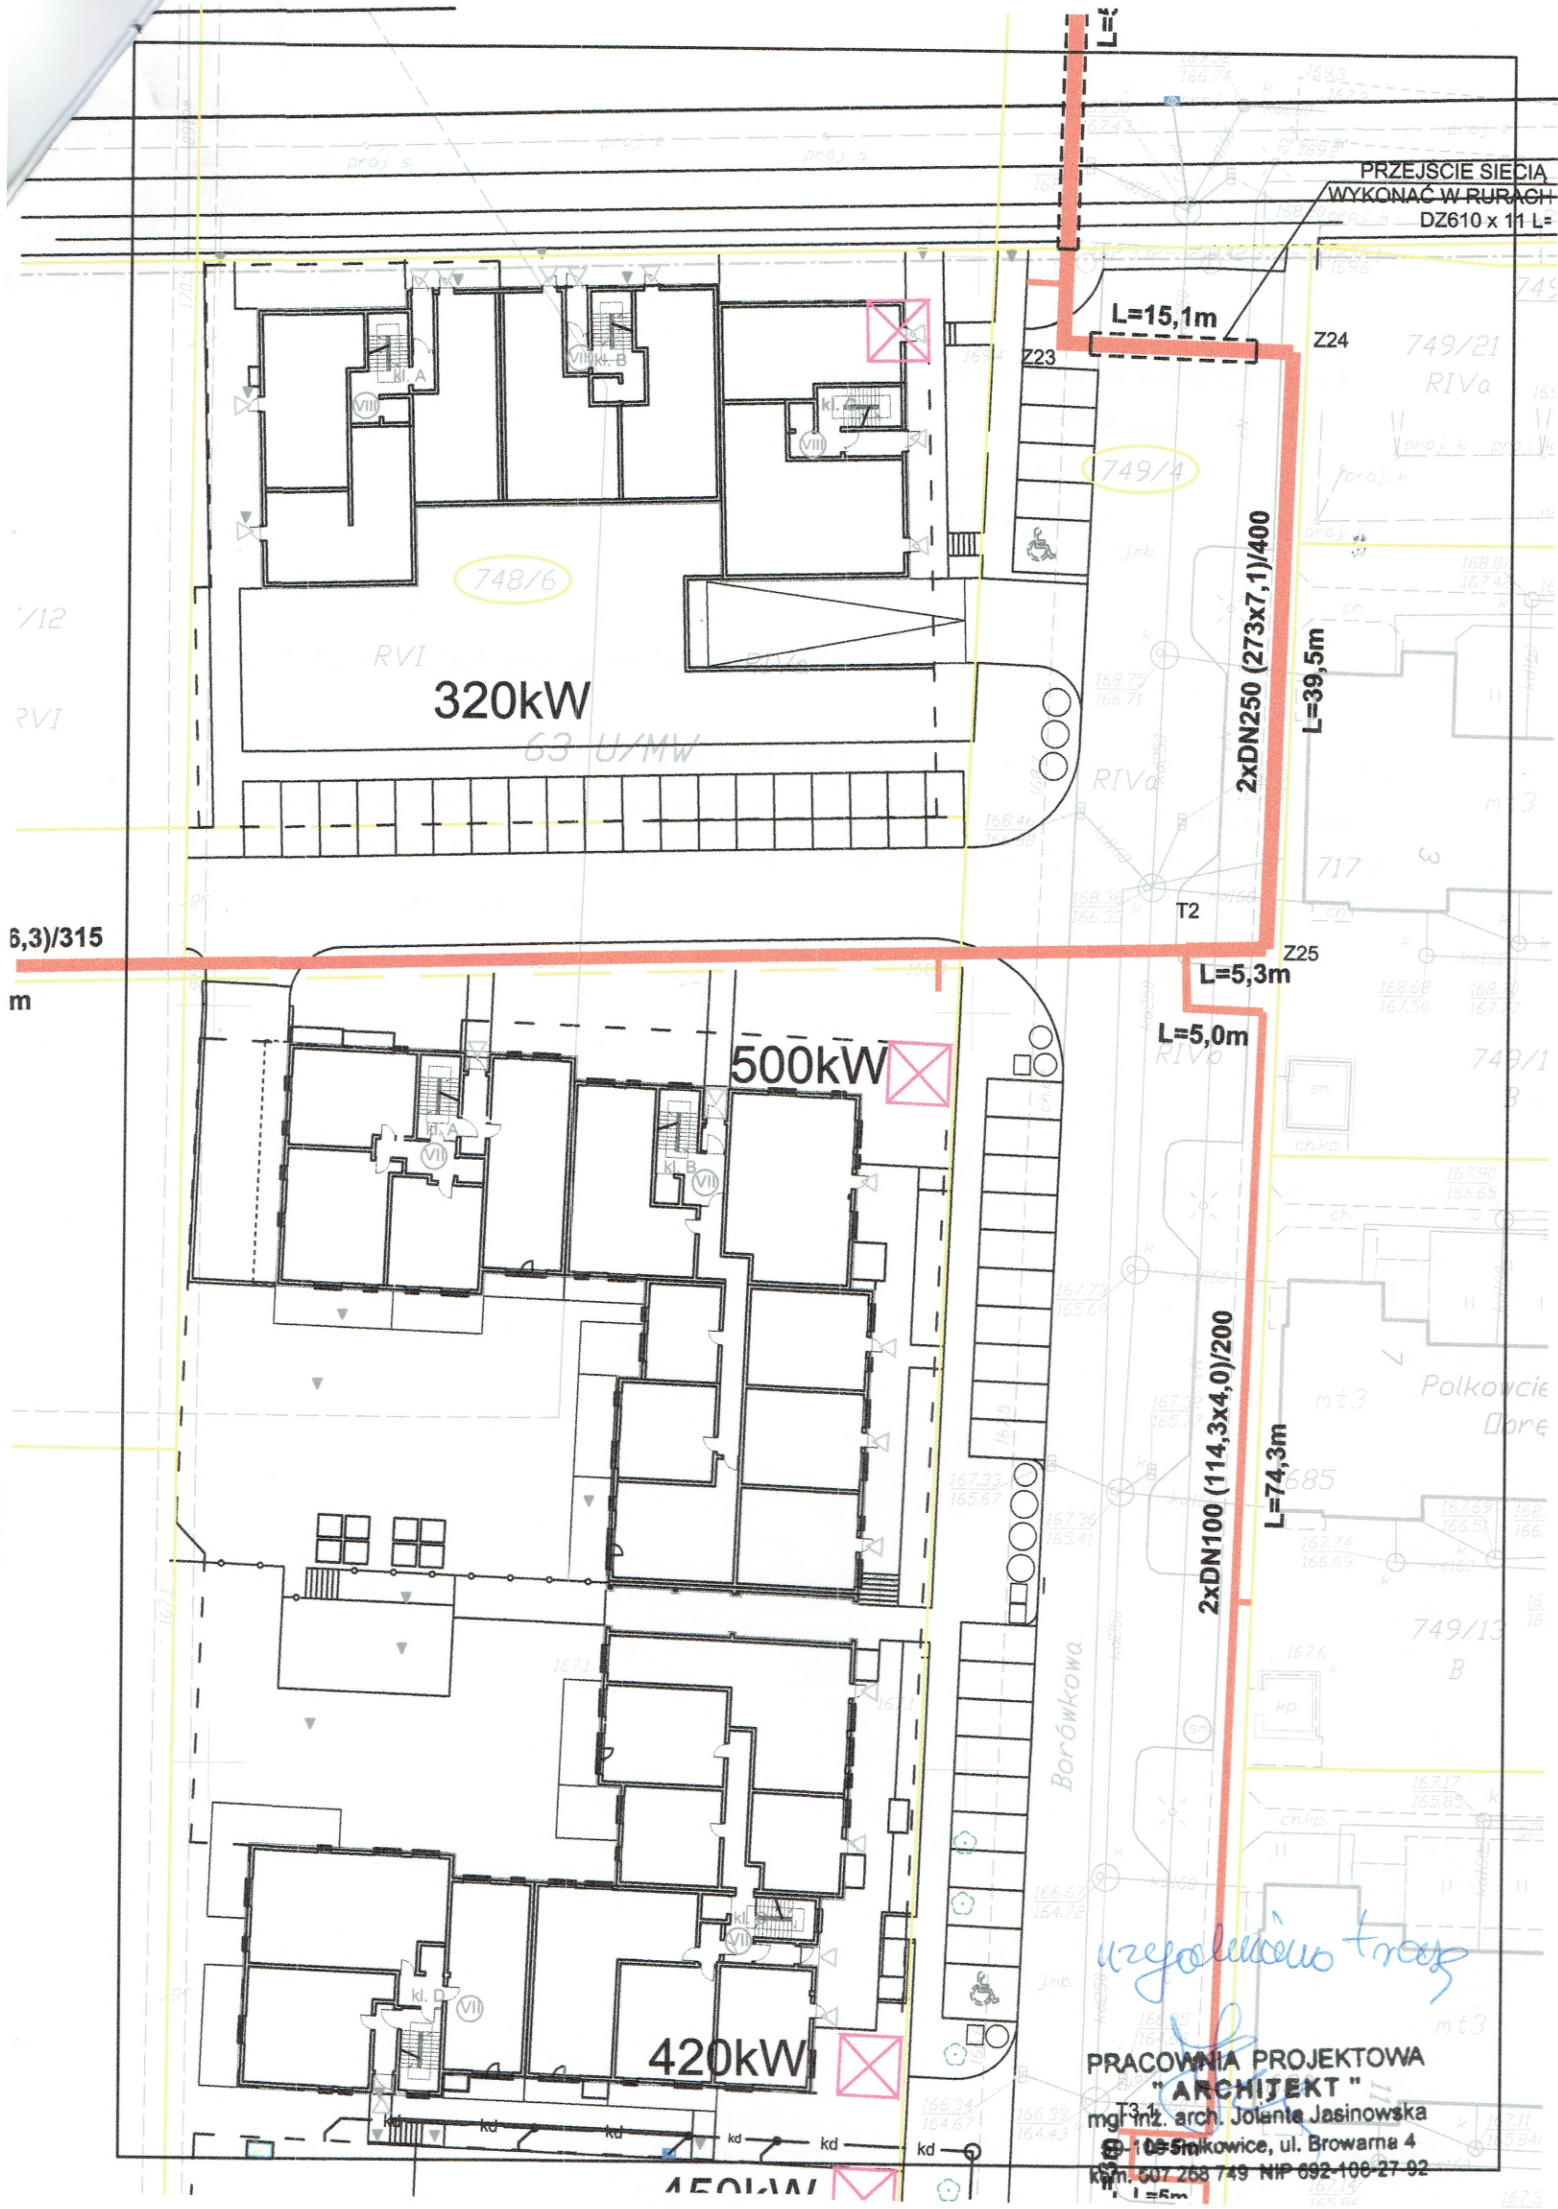

PRACOWNIA PROJEKTOWA  
"ARCHITEKT"  
mgr inż. arch. Jolanta Jasnowska  
105-50 Polkowice, ul. Browarna 4  
tel. 507 268 749 NIP 692-100-27-92