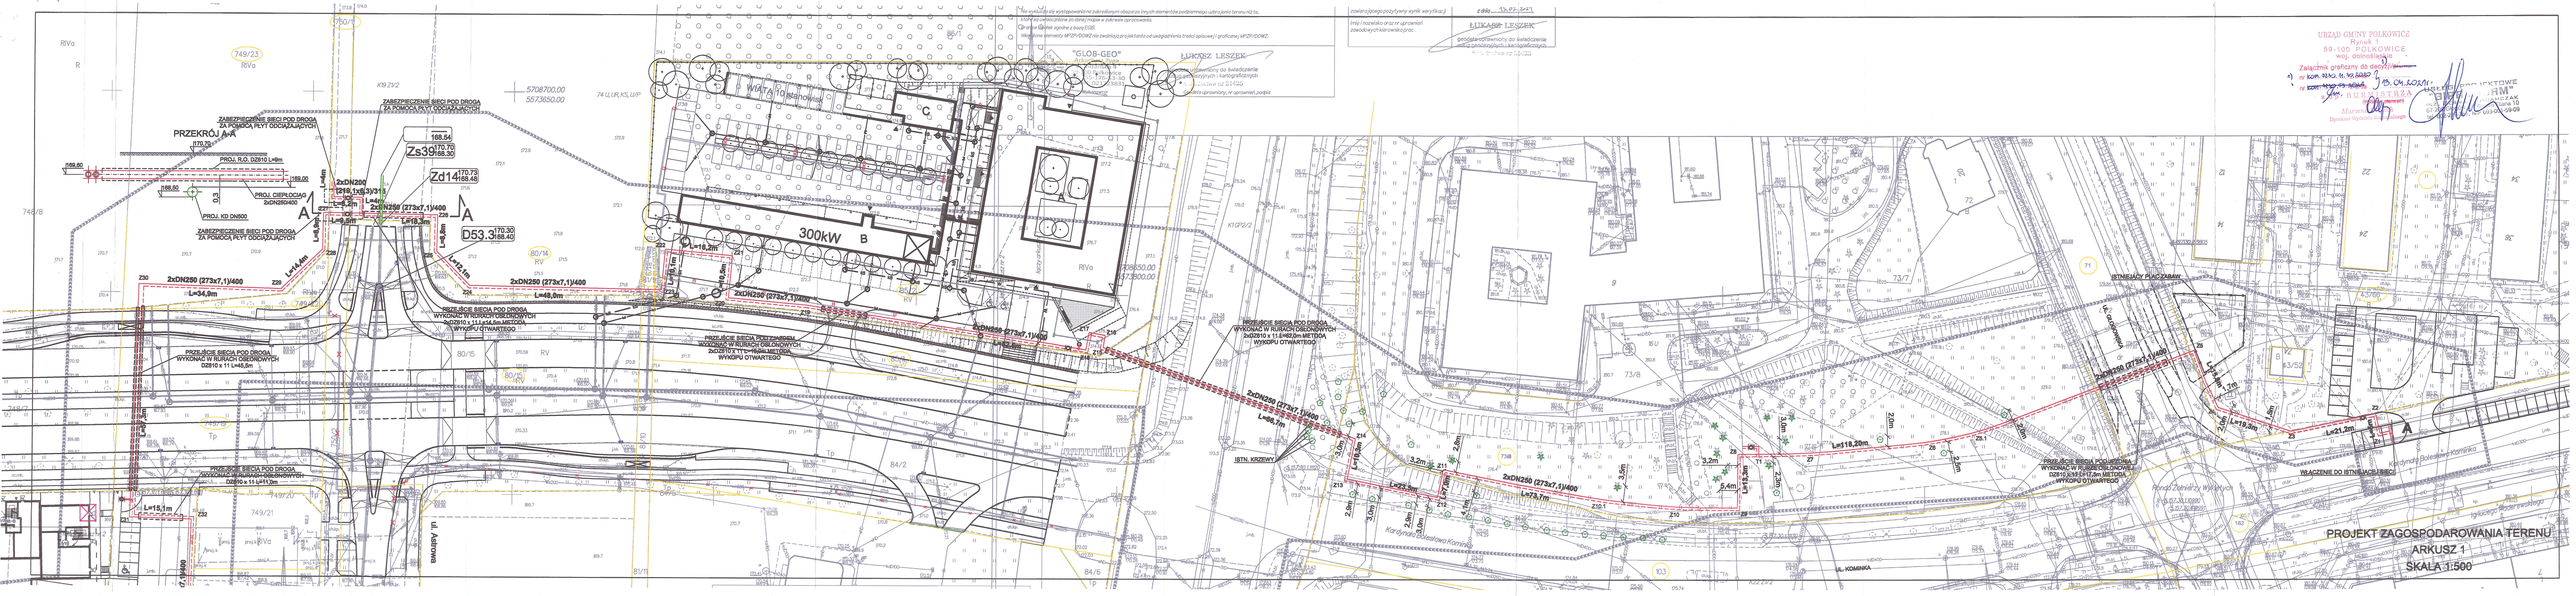
PRZEKRÓJ A-A
ZABEZPIECZENIE SIECI POD DROGĄ ZA POMOCĄ PŁYT ODCIĄŻAJĄCYCH
PROJ. R.O. DZ610 L=9m
PROJ. CIEPŁOCIĄG 2xDN280/400
PROJ. KD DN600
2xDN280 (273x7,1)/400
2xDN250 (273x7,1)/400
2xDN315 (323,9x8,6)/400
2xDN200 (219,1x6,3)/315
Zs39
Zd14
D53.
300kW
"GLOB-GEO"
ŁUKASZ LESZEK
PRZEŁOŻENIE SIECI POD DROGĄ WYKONANĄ W RUROCIĄGU OSŁONOWYM DZ610 x 11 L=40,0m METODĄ WYKOPU OTWARTEGO
PRZEŁOŻENIE SIECI POD DROGĄ WYKONANĄ W RUROCIĄGU OSŁONOWYM DZ610 x 11 L=45,0m METODĄ WYKOPU OTWARTEGO
PRZEŁOŻENIE SIECI POD DROGĄ WYKONANĄ W RUROCIĄGU OSŁONOWYM DZ610 x 11 L=41,0m METODĄ WYKOPU OTWARTEGO
PRZEŁOŻENIE SIECI POD DROGĄ WYKONANĄ W RUROCIĄGU OSŁONOWYM DZ610 x 11 L=42,0m METODĄ WYKOPU OTWARTEGO
ISTN. KRZEWY
ISTN. DRZEWA
ISTNIEJĄCY PLAC ZABAW
ul. Andrzejowa
ul. KOMINKA
URZĄD GMINY POŁKOWICE
Rynek 1
59-100 POŁKOWICE
woj. dolnośląskie
Załącznik graficzny do decyzji
nr kom.6352.81.99.2022
nr kom.6352.99.2022
z dnia 19.04.2022r.
PROJEKTOWE
mgr inż. PIOTR JASTRZĄB
Projektant
Uprawnienia Budowlane
Nr 67/91/DOŚ
Dyrektor Wydziału Inwestycji i Usług
PROJEKT ZAGOSPODAROWANIA TERENU
ARKUSZ 1
SKALA 1:500