
PROJEKT ZAGOSPODAROWANIA TERENU cz.1

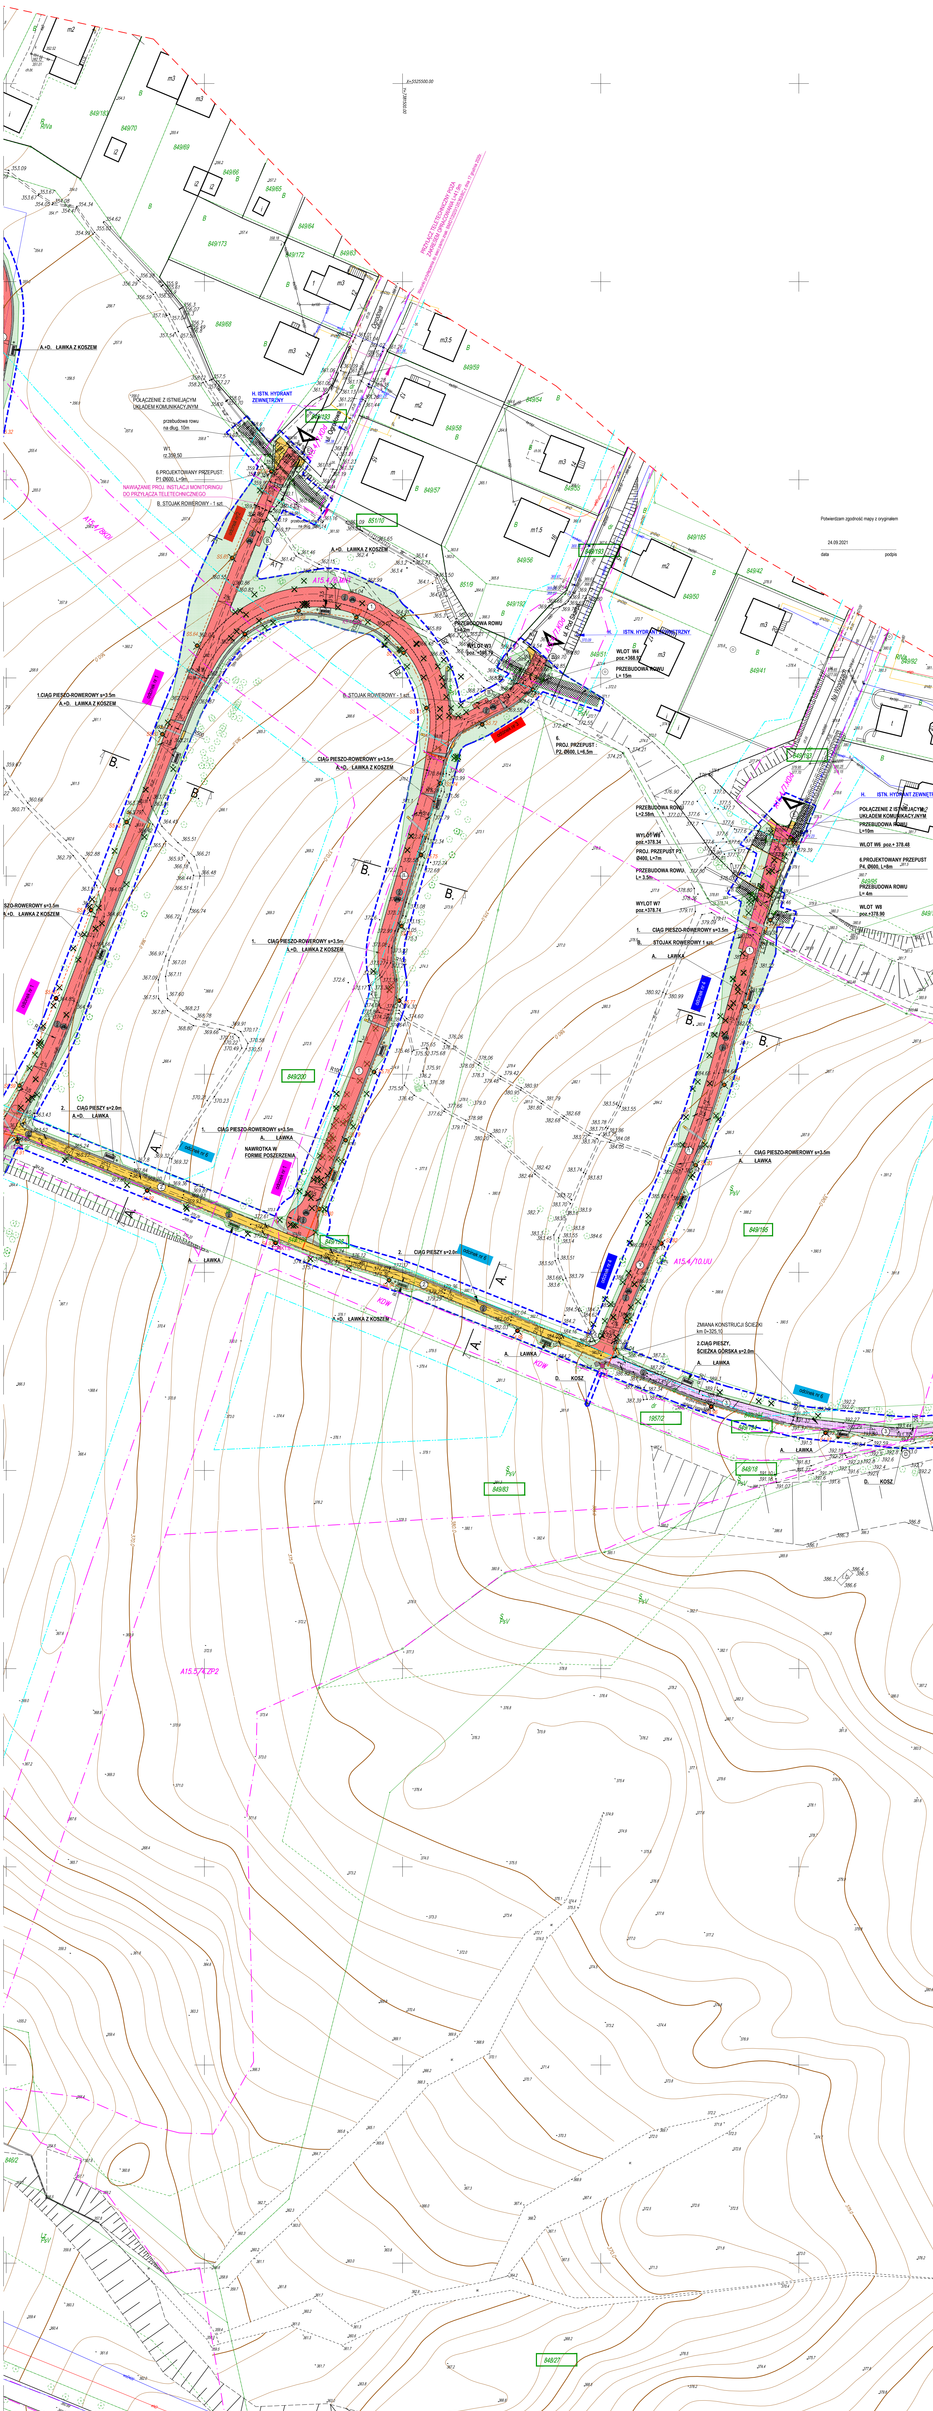

PLAN SYTUACYJNY - ODCINKI INWESTYCJI


A.+O. LAWKA Z KOSZEM
H. ISTN. HYDRANT ZEWNĘTRZNY
POŁĄCZENIE Z ISTNIEJĄCYM UKŁADEM KOMUNIKACYJNYM
przebudowa rowu na dług. 10m
W1 rz.299,50
6.PROJEKTOWANY PRZEPUST: P1,Ø600, L=9m
NAWIĄZANIE PROJ. INSTALACJI MONITORINGU DO PROWADZĄCA TELETECHNICZNEGO
B. STOJAK ROWEROWY - 1 szt.
PRZEBUDOWA ROWU L=25m
WLOT W3 rz.300,75
PRZEBUDOWA ROWU L= 15m
WLOT W1 poz.+368.50
1.CIĄG PIESZO-ROWEROWY w=3.5m A.+O. LAWKA Z KOSZEM
1. CIĄG PIESZO-ROWEROWY w=3.5m A.+O. LAWKA Z KOSZEM
1. CIĄG PIESZO-ROWEROWY w=3.5m A. LAWKA
B. STOJAK ROWEROWY - 1 szt
6. PROJ. PRZEPUST P2, Ø600, L=6,5m
PROJ. PRZEPUST P1 Ø600, L=7m
WYLOT W5 poz.+ 378.34
WYLOT W7 poz.+378.74
WLOT W6 poz.+ 378.48
6.PROJEKTOWANY PRZEPUST P4, Ø600, L=9m
PRZEBUDOWA ROWU L= 8m
WLOT W8 poz.+378.90
2. CIĄG PIESZY w=2.0m A.+O. LAWKA
NAWROTKA W FORMIE POSZERZENIA
2. CIĄG PIESZY w=2.0m A. LAWKA
ZMIANA KONSTRUKCJI ŚCIEKU km 0+325,15
2.CIĄG PIESZY, ŚCIEŻKA GÓRSKA w=2.0m
A. LAWKA
D. KOSZ
A15.4 /10 UU
A15.5 /7 K,P2
A15.4 /3 UU
A15.5 /7 K,P2
A15.4 /3 UU
A15.4 /3 UU
A15.5 /7 K,P2
A15.4 /10 UU
A15.4 /3 UU
A15.5 /7 K,P2
A15.4 /3 UU
A15.5 /7 K,P2
A15.4 /3 UU
A15.5 /7 K,P2