



AUTOMATICKÉ SAMOČISTIACE HRABLICE


REZ 1-1, M = 1:25

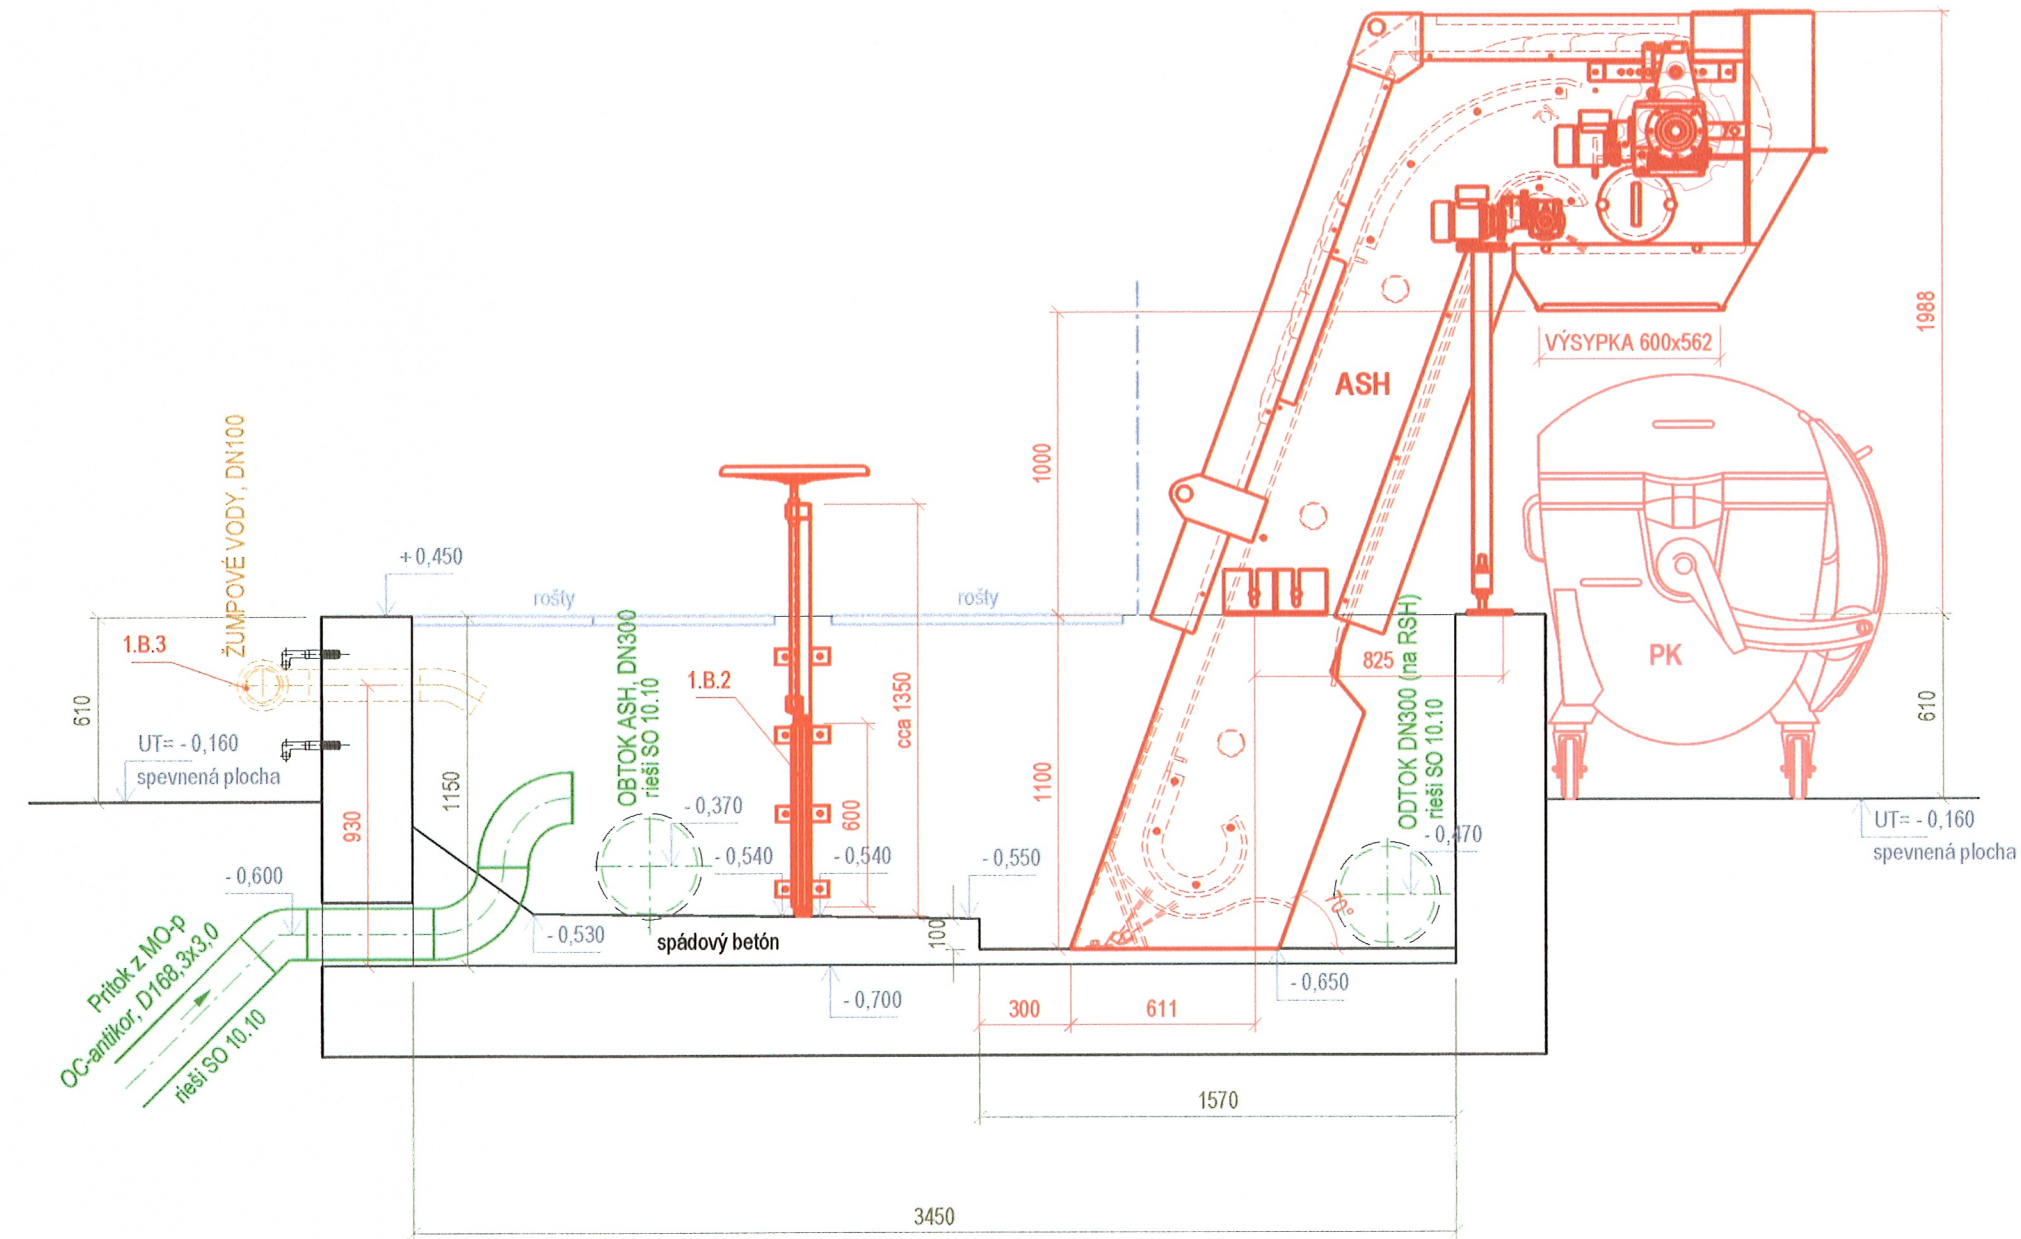

REZ 2-2, M = 1:25

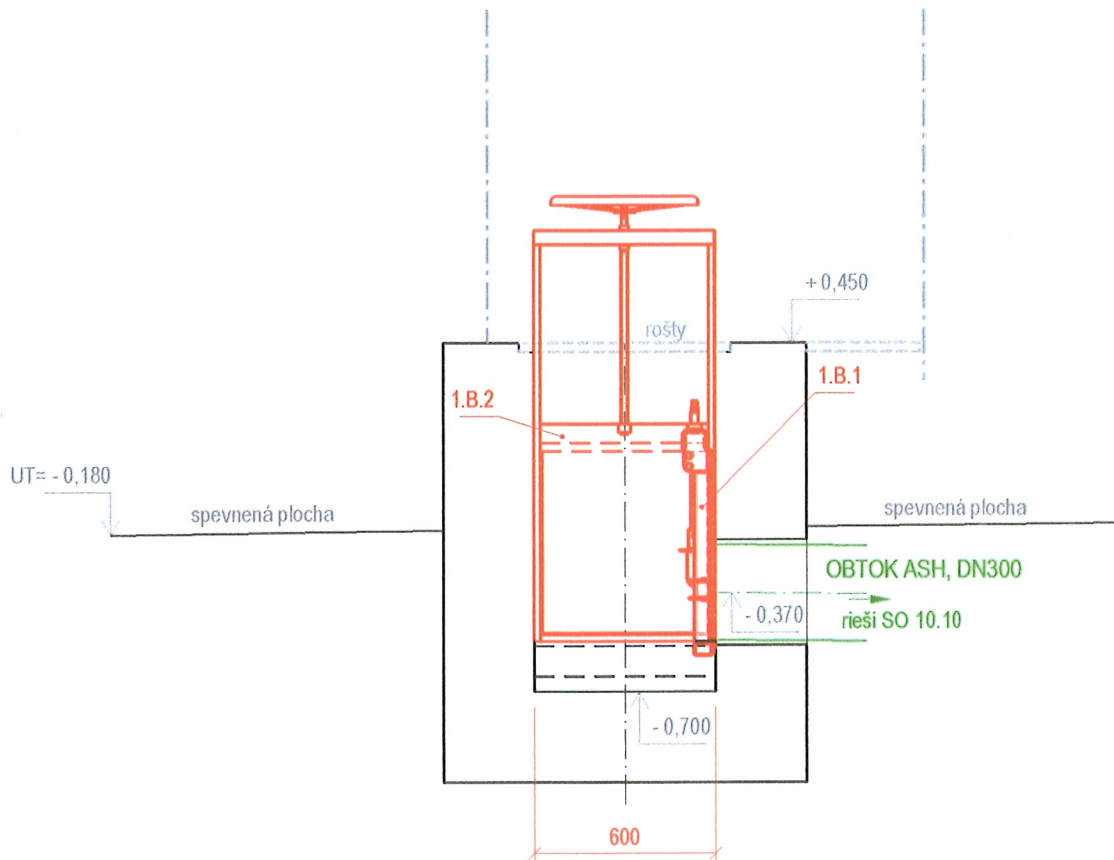

REZ 3-3, M = 1:25

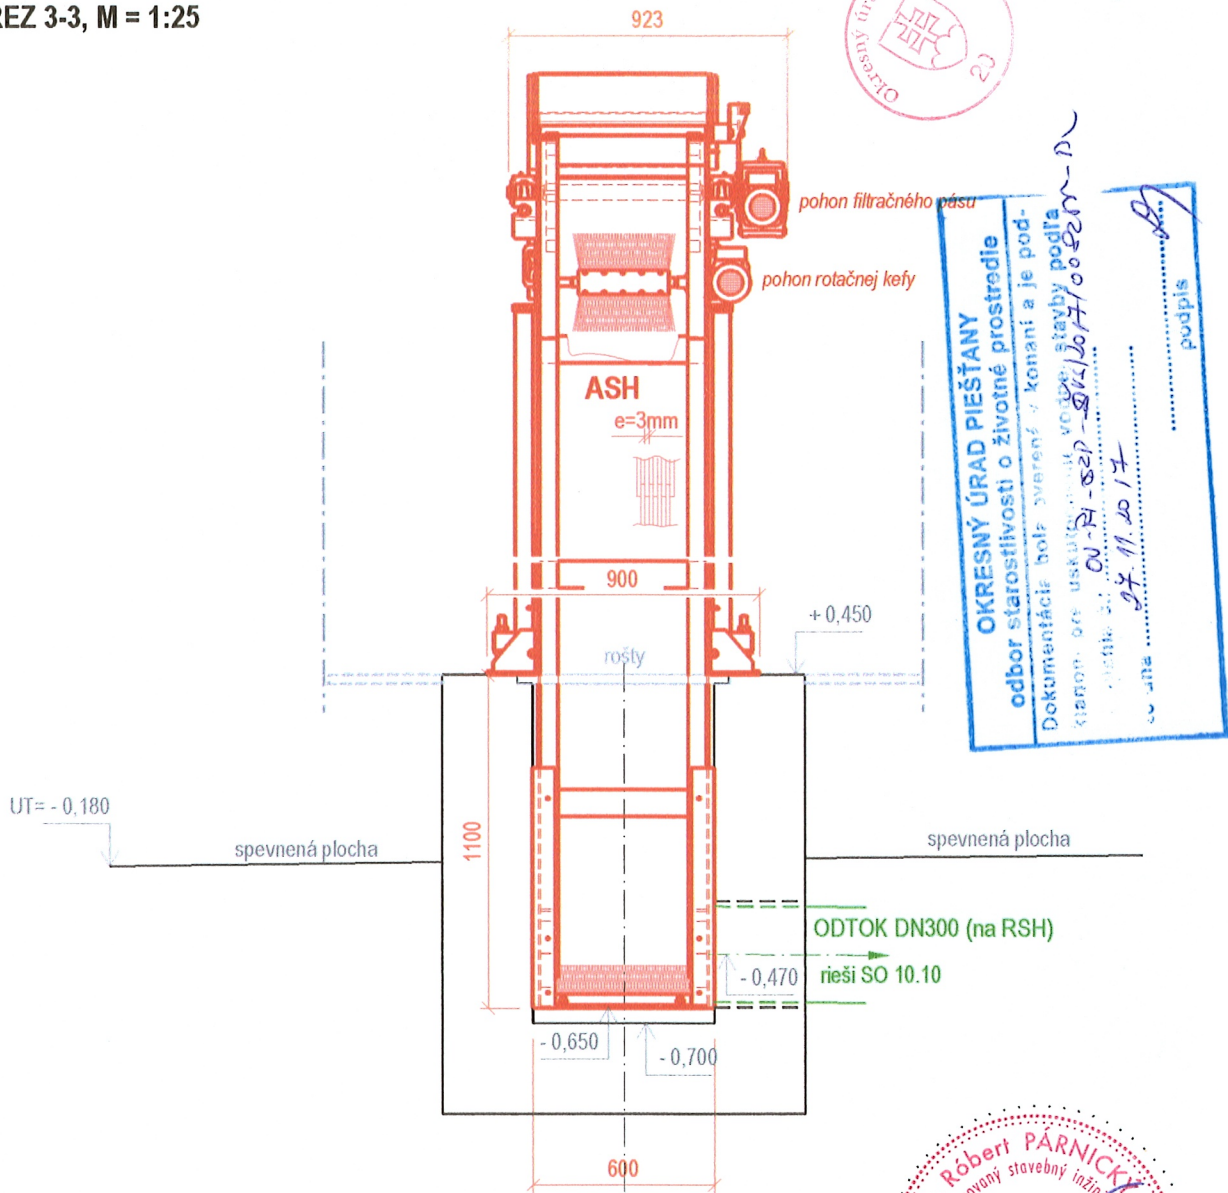

LEGENDA :

DPS 01 - MECHANICKÉ PREDČISTENIE

- ASH - automatické samočistiace jemné hrablice, sklon=70°1 komplet
komplet obsahuje : - hrablice do kanála š.600mm, šírka medzier = 3mm (Pinštal = 1,5kW, 50Hz, 3x230/400V)
v prevedení so zateplením, ohrevom a vlastným rozvádzačom
- 1.B.1 - vretenový (stavidlový) uzáver DN300 s ručným ovládaním (ovládanie T-kľúčom)1 komplet
- 1.B.2 - vretenový (stavidlový) uzáver na šírku žlabu 600mm s bočnými uchýťmi do stien s ručným ovládaním (koliesko)1 komplet
- 1.B.3 - antikorový zváraný komplet
komplet obsahuje : antikor. rúra D104x2,0...celk.dĺžka = 400mm
antikor. koleno D104 - 45°1 ks
antikor. koleno D104 - 90°1 ks
hadicová spojka DN100.....1 ks

PK - plastový kontajner na zhrabky , V=1100 l
Poznámka : spádový betón na dne realizovať až po osadení uzáverov
Poznámka : rošty, plošina a zábradlie - predmet riešenia stavebnej časti

SÚRADNICOVÝ SYSTÉM : JTSK
VÝŠKOVÝ SYSTÉM : Bpv

+0,000 = 154,10 m n.m. (podlaha miestností Dispečing v Prevádzkovej budove)
PRED ZAHÁJENÍM VÝKOPOVÝCH PRÁC VYTÝČIŤ VŠETKY INŽINIERSKE SIEŤE
PROJEKTOVÁ DOKUMENTÁCIA PRE STAVEBNÉ POVOLENIE

F.1 - STROJNOTECHNOLOGICKÁ ČASŤ

STAVBA:			PROJEKTANT		
BOROVCE, RAKOVICE, VESELÉ, DUBOVANY - Dobudovanie verejnej kanalizácie, Veselé - rekonštrukcia a dostavba obecnej ČOV			ASIO - SK , s.r.o. ul. 1.mája 1201 014 01, Bytča Tel: 041 / 5522 179 E - Mail: asiobytca@asio.sk		
OBJEKT:			PS 05.1 - ČOV VESELÉ		
PRÍLOHA:			DPS 01 - MECHANICKÉ PREDČISTENIE Automatické samočistiace hrablice (ASH) : Rez 1-1, 2-2, 3-3		
INVESTOR:			Obec Veselé		
KRAJ: TRNAVSKÝ		OKRES: PIEŠŤANY		K.Ú.: VESELÉ	
HLAVNÝ INŽINIER PROJEKTU :		ZODPOVEDNÝ PROJEKTANT		FORMÁT	
Dr.ING. KAROL KRATOCHVÍL		ING.RÓBERT PÁRNICKÝ		3x A4	
VYPRACOVAL:		KONTROLOVAL:		OZNAČENIE PRÍLOHY	
ING.RÓBERT PÁRNICKÝ		Dr.ING. KAROL KRATOCHVÍL		F.1.5 - 5	
				VODNÉ HOSPODÁRSTVO	
				DÁTUM	
				09/2017	
				STUPEŇ	
				DSP	
				MIERKA	
				1:25	
				SADA ČÍSLO	
				2	