
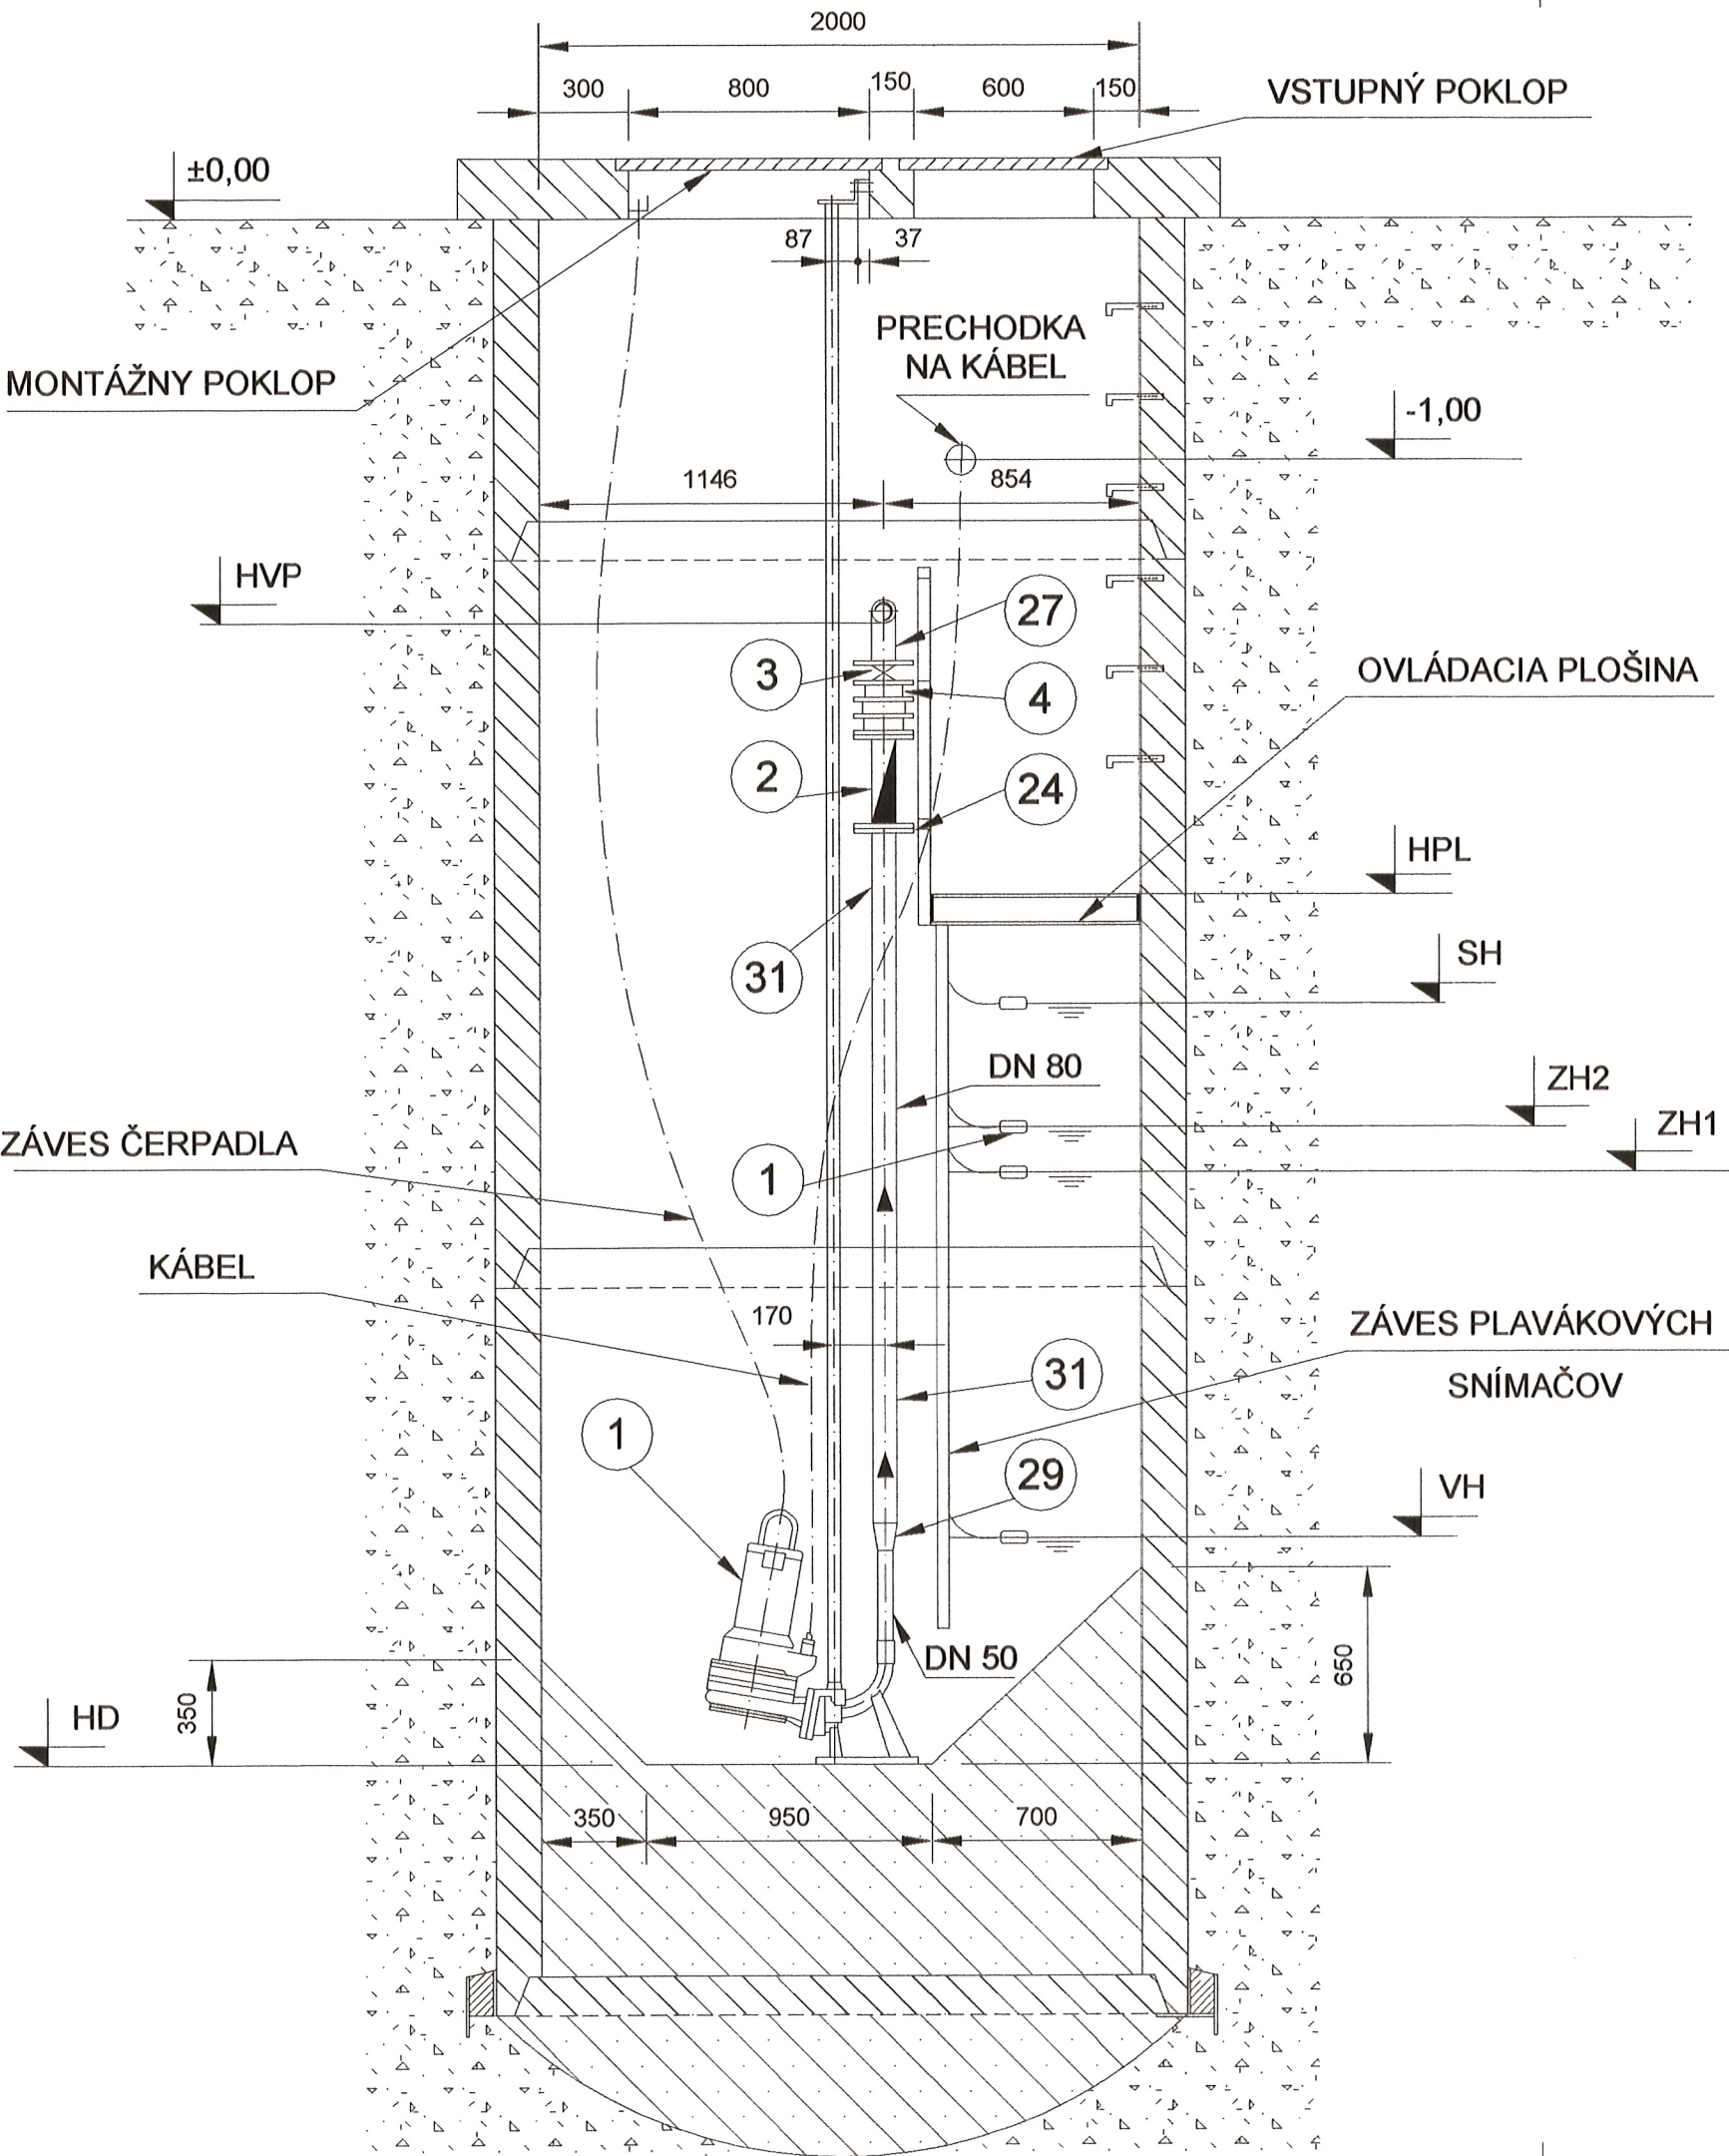


PÔDORYS

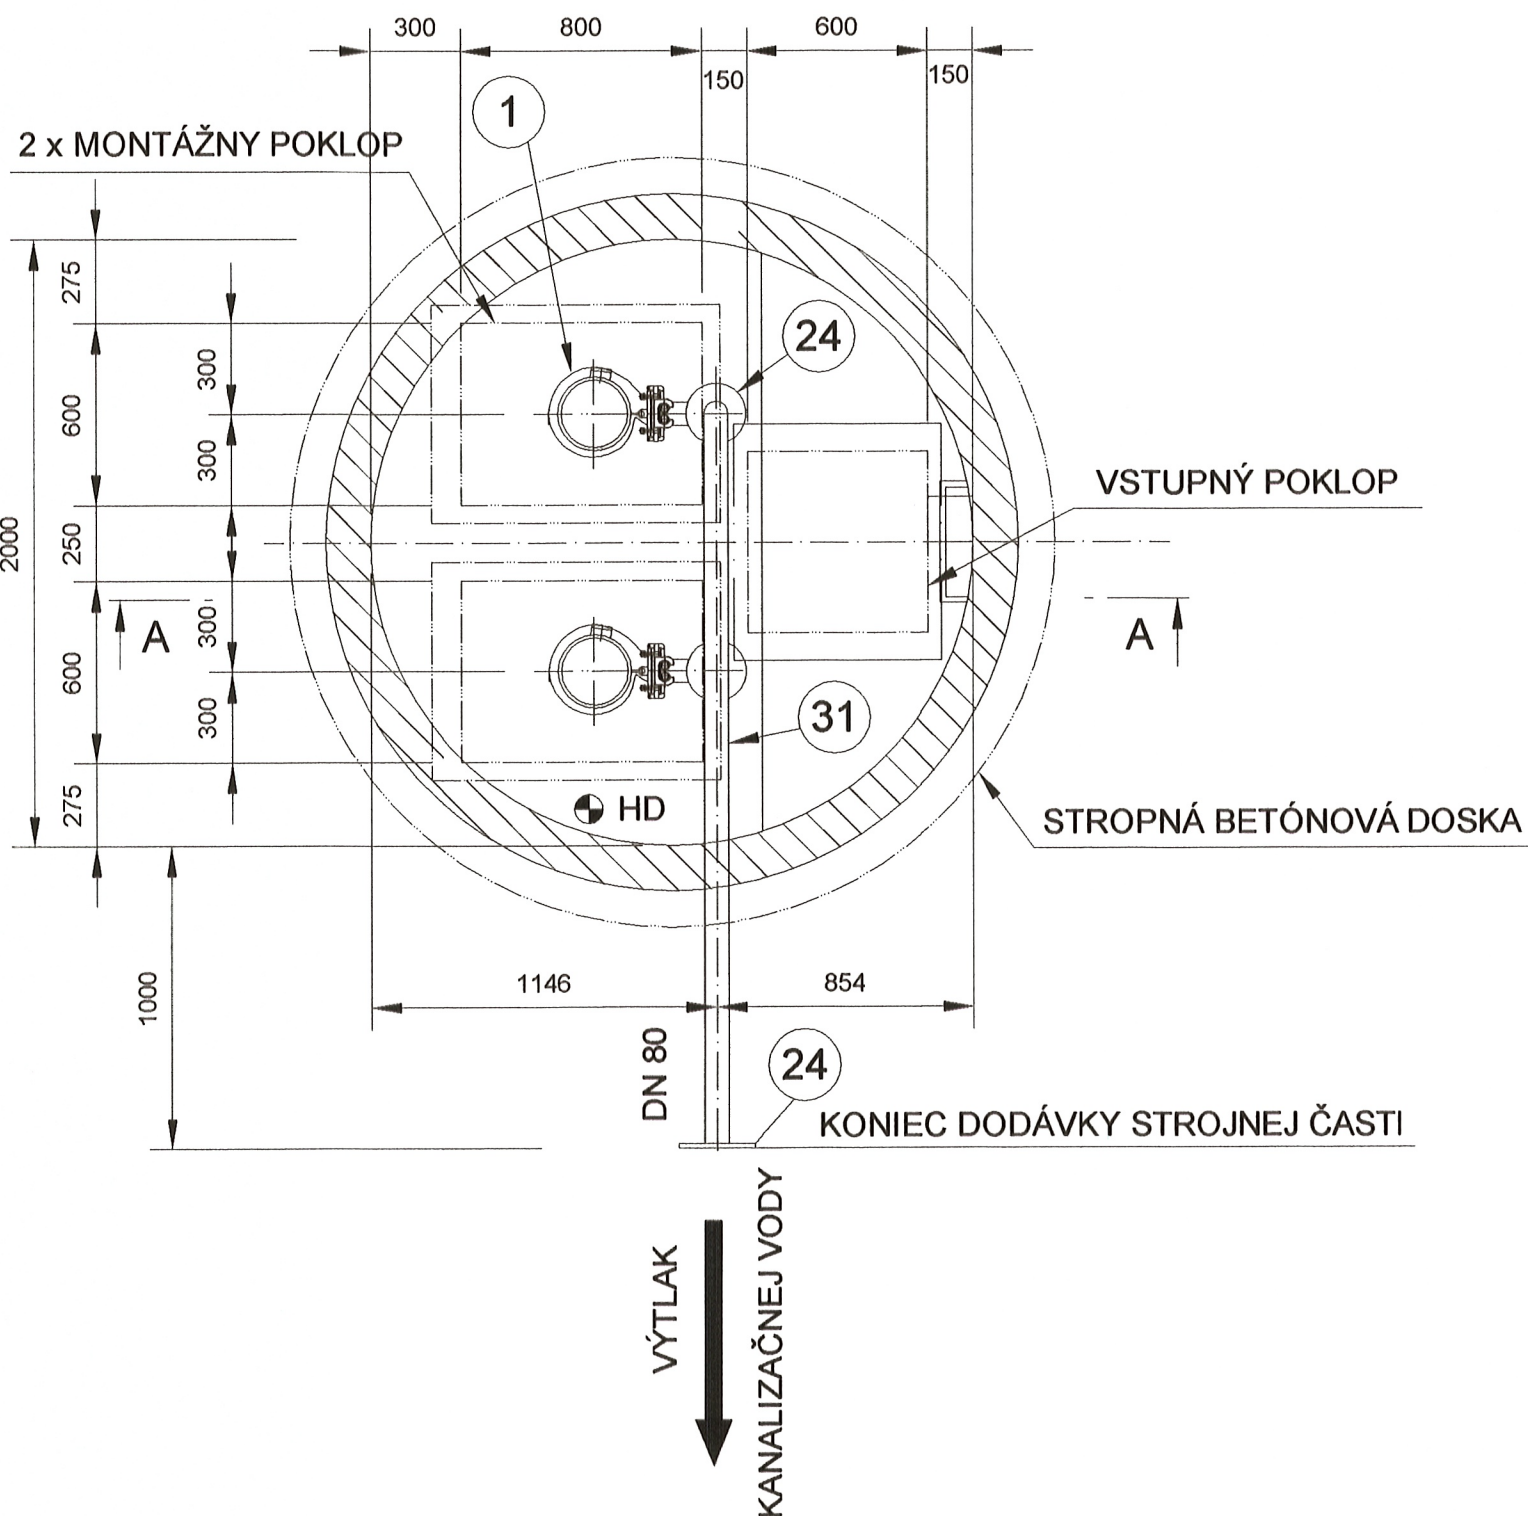

ČERPACIA STANICA	KÓTA UPRAVENÉHO TERÉNU ±0,000 = UT [m n.m.]	RELATÍVNE KÓTY VZŤAHOVANÉ K UPRAVENÉMU TERÉNU [m]						
		HD	HVP	HPL	VH	ZH1	ZH2	SH
ČS1	164,40	- 5,80	- 2,65	- 3,30	- 5,00	- 3,80	- 3,65	- 3,50
ČS5	165,55	- 4,60	- 2,15	- 2,80	- 3,90	- 3,30	- 3,15	- 3,00

LEGENDA :

HD - KÓTA DNA ČERPAČEJ STANICE

HVP - KÓTA DNA VÝTLAČNEHO POTRUBIA

HPL - KÓTA PODLAHY OBSLUŽNEJ LÁVKY


VH - VYPÍNACIA HLADINA

ZH1 - ZAPÍNACIA HLADINA 1. ČERPADLA

ZH2 - ZAPÍNACIA HLADINA 2. ČERPADLA

SH - SIGNALIZAČNÁ HLADINA

POPIS POLOŽIEK JE PODĽA ZOZNAMU STROJOV A ZARIADENÍ

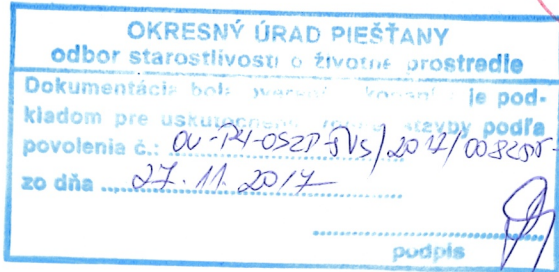

SÚRADNICOVÝ SYSTÉM: S-JTSK

VÝŠKOVÝ SYSTÉM: BPV

VYPRACOVAL: Ing. Zbortek	KONATEĽ SPOLOČNOSTI: Ing. Váry	INP IN PRO KON	
ZODPOVEDNÝ PROJEKTANT: Ing. Zbortek	HIP: Ing. Zbortek		
OBEC: Borovce		FORMÁT:	3A4
OBJEDNÁVATEĽ: Obecný úrad Veselé		DÁTUM:	09.2014
AKCIA: BOROVCE, RAKOVICE, VESELÉ, DUBOVANY dobudovanie verejnej kanalizácie, Veselé - rekonštrukcia a dostavba obecnej ČOV F.1 Strojnotechnologická časť		STUPEŇ:	DSP-RP
PRÍLOHA: PS 01.1 ČS BOROVCE		Č. ZÁKAZKY:	14 014
ČERPACIE STANICE ČS 1, ČS 5- PôDORYS A REZ		Č. PROJEKTU:	1781
TÁTO TECHNICKÁ DOKUMENTÁCIA JE DUŠEVNÝM MAJETKOM ZHOTOVITEĽA V ZMYSLE OBCHODNÉHO ZÁKONNÍKA A JEJ ROZMNOŽOVANIE ALEBO POSTÚPENIE TRETÍM OSOBÁM JE MOŽNÉ LEN SO SÚHLASOM ZHOTOVITEĽA		MIERKA:	Č. PRÍLOHY:
		1 : 25	F.1.1-3