



PÔDORYS

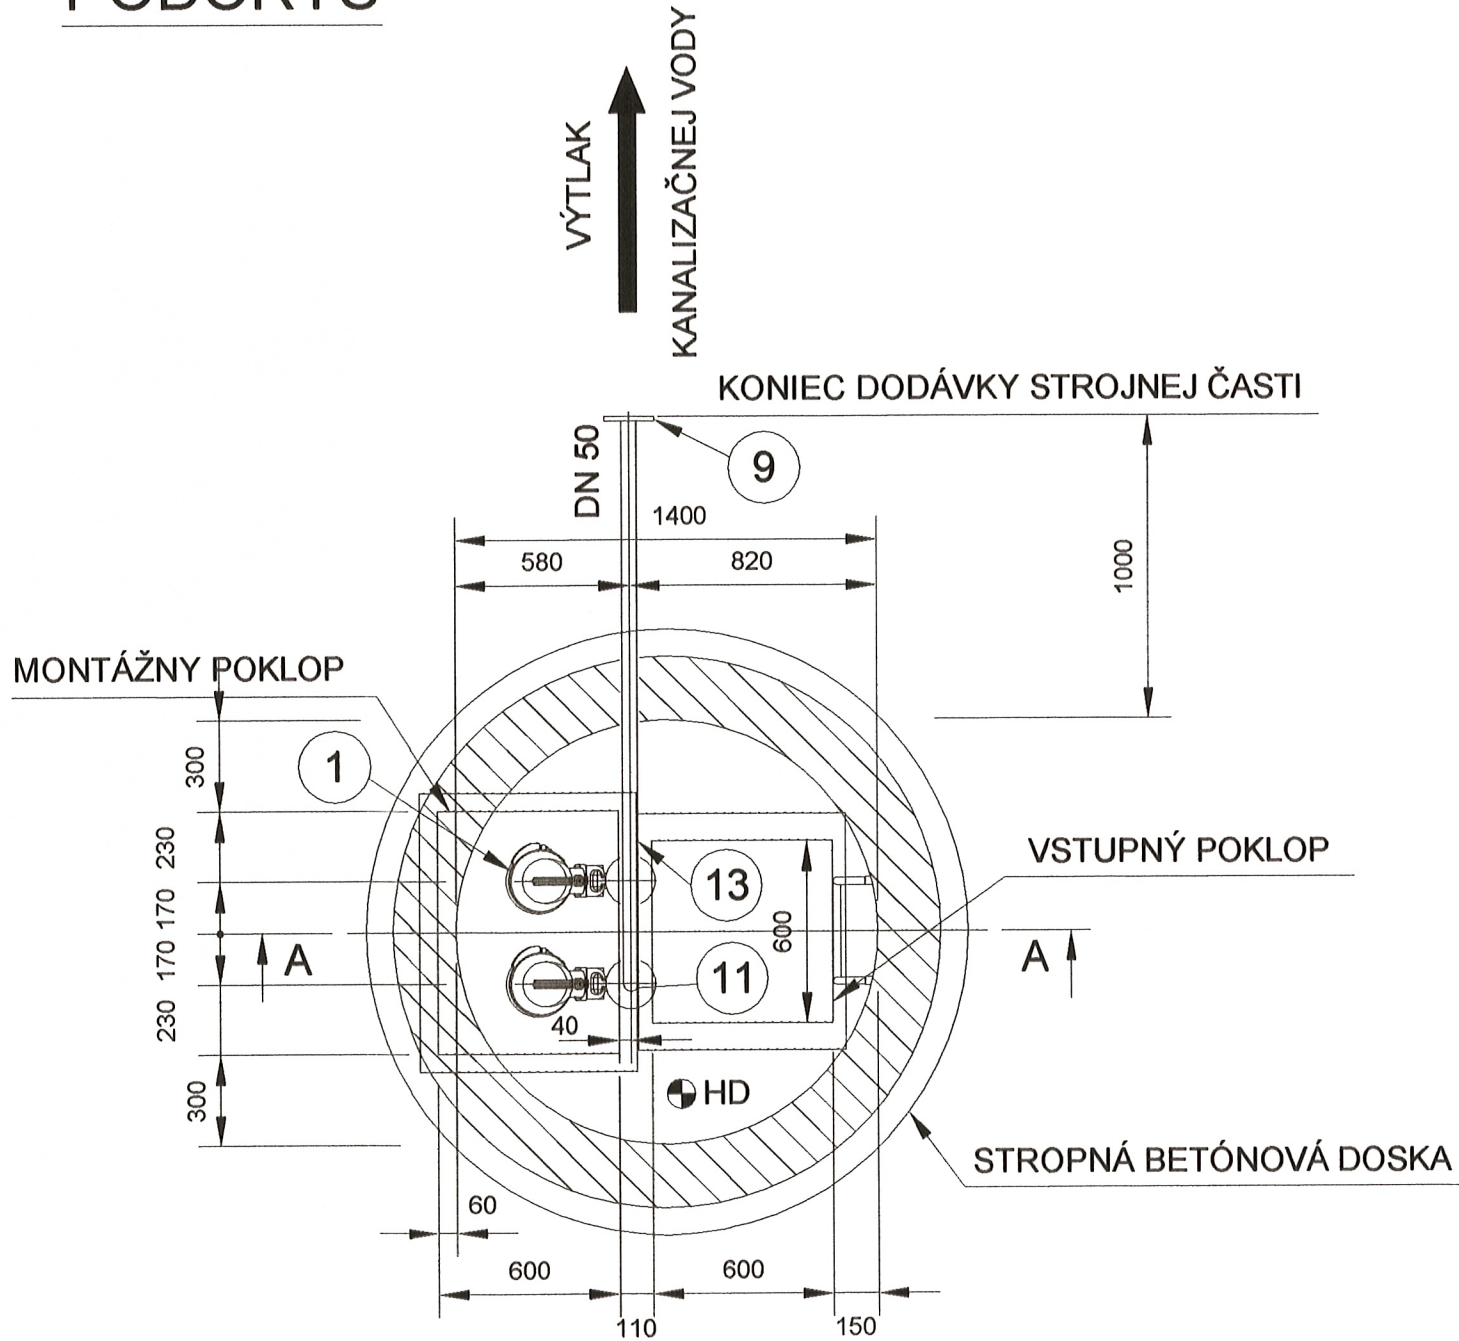


REZ A-A

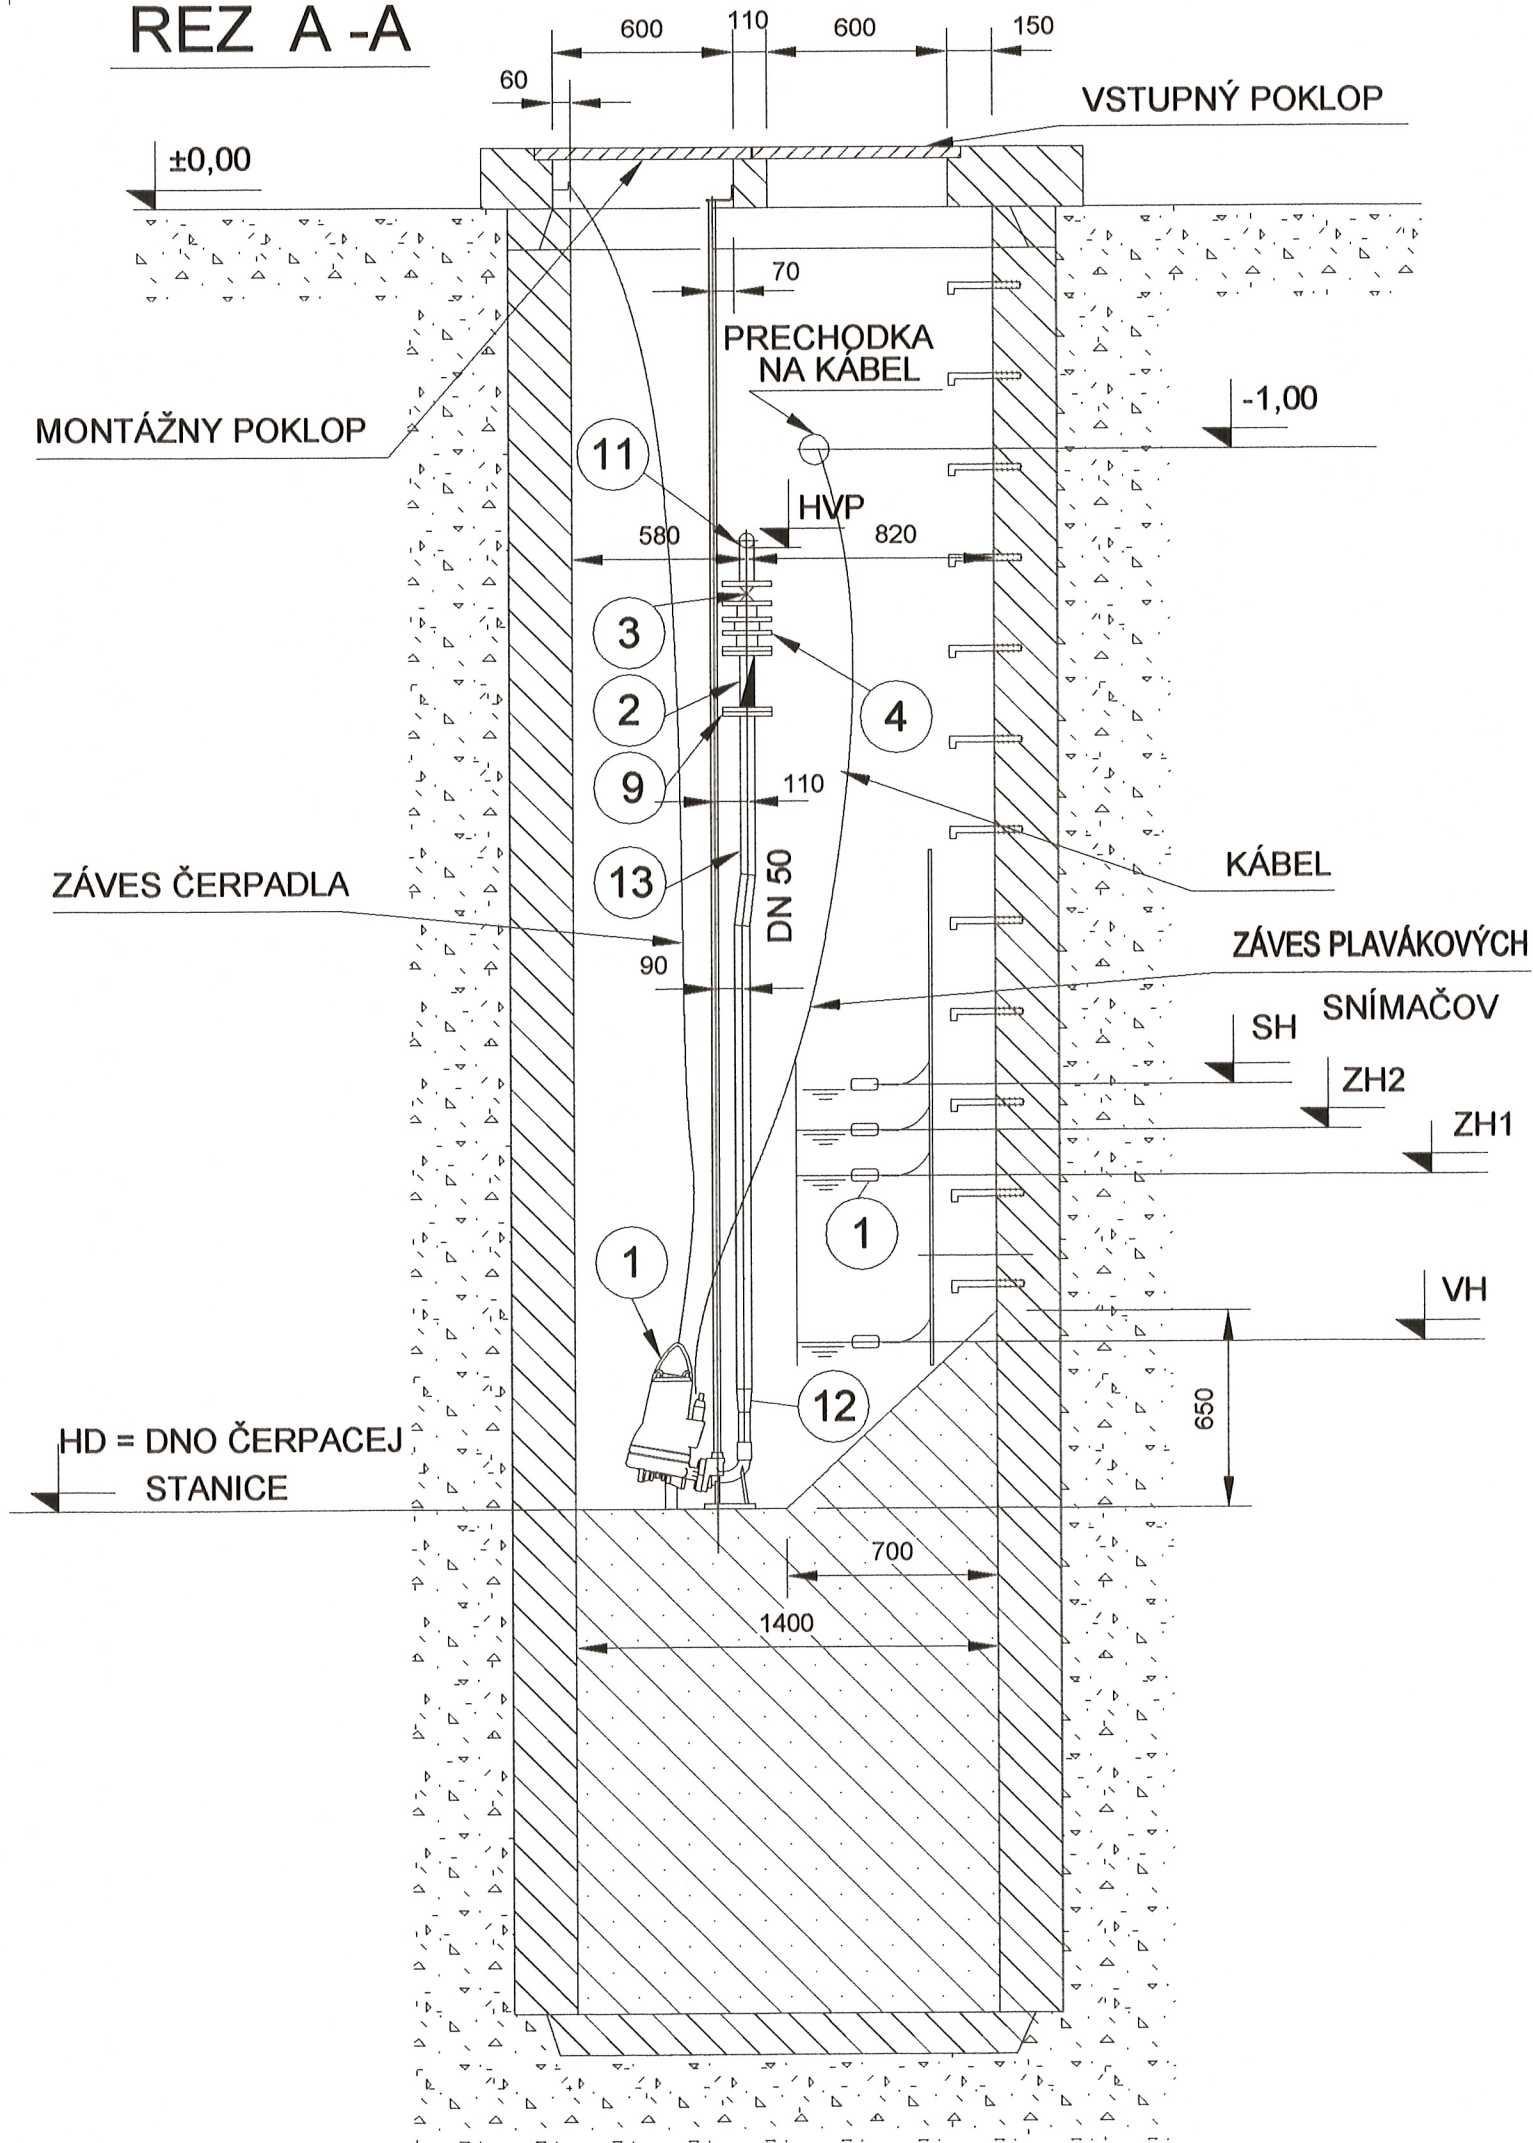

ČERPACIA STANICA	KÓTA UPRAVENÉHO TERÉNU ±0,000 = UT [m n.m.]	RELATÍVNE VÝŠKOVÉ KÓTY VZŤAHOVANÉ K UPRAVENÉMU TERÉNU [m]					
		HD	HVP	VH	ZH1	ZH2	SH
ČS 1	158,00	- 4,20	- 1,40	- 3,70	- 3,15	- 3,00	- 2,85

LEGENDA :
HD - KÓTA DŇA ČERPACEJ STANICE
HVP - KÓTA DŇA VÝTLAČNEHO POTRUBIA
VH - VYPÍNACIA HLADINA
ZH1 - ZAPÍNACIA HLADINA 1. ČERPADLA
ZH2 - ZAPÍNACIA HLADINA 2. ČERPADLA
SH - SIGNALIZAČNÁ HLADINA

POPIS POLOŽIEK JE PODĽA ZOZNAMU STROJOV A ZARIADENÍ

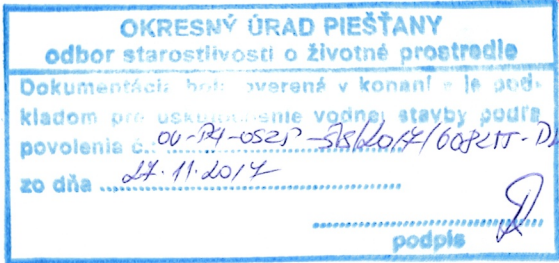

SÚRADNICOVÝ SYSTÉM : S-JTSK
VÝŠKOVÝ SYSTÉM : BPV

VYPRACOVAL: Ing. Zbortek	KONATEĽ SPOLOČNOSTI: Ing. Váry	INP IN P R O K O N	
ZODPOVEDNÝ PROJEKTANT: Ing. Zbortek	HIP: Ing. Zbortek		
OBEC: Rakovice		FORMÁT:	3xA4
OBJEDNÁVATEĽ: Obecný úrad Veselé		DÁTUM:	09.2014
AKCIA: BOROVCE, RAKOVICE, VESELÉ, DUBOVANY dobudovanie verejnej kanalizácie, Veselé - rekonštrukcia a dostavba obecnej ČOV F.1 Strojnotechnologická časť		STUPEŇ:	DSP-RP
		Č. ZÁKAZKY:	14 014
		Č. PROJEKTU:	1781
PRÍLOHA: PS 02.1 ČS Rakovice		MIERKA:	1 : 25
ČERPACIA STANICA ČS 1-PÔDORYS A REZ A-A		Č. PRÍLOHY:	F.1.2-3
TÁTO TECHNICKÁ DOKUMENTÁCIA JE DUŠEVNÝM MAJETKOM ZHOTOVITEĽA V ZMYSLE OBCHODNÉHO ZÁKONNÍKA A JEJ ROZMNOŽOVANIE ALEBO POSTÚPENIE TRETÍM OSOBÁM JE MOŽNÉ LEN SO SÚHLASOM ZHOTOVITEĽA			