

REZ 1-1, M = 1:25

Pôdorys, M = 1:25

DPS 04 - VÝSTUPNÁ ČERPACIA STANICA

Č10,11 - ponorné kalové čerpadlo (v zostave 1+1 ako 100% rezerva).....2 ks

ovládané plavákovými spínači

Qč (1čerp) = max 25 l/s , Hvýtl. = cca 10m, 3x 400V,50Hz, Pinštal (celk) = 2 x 4,8 kW

- vrátane automat.pätkovej spojky DN100 , horného úchyty, vodiacich tyčí,háku a OC lana.....2 komplety

4.A.1 - výtlačné potrubie.....2 komplety

1 komplet obsahuje : FFRe liat. redukcia excentrická, prírubová DN150/DN100.....1ks

HDPE lem.nákrúžok D180 + príruha DN150.....1ks

HDPE potrubie D180x10,7 (SDR17,PN10)...celk.dĺžka = 2,5m

HDPE elektrofúzne koleno D180-90°1ks

HDPE elektrofúzna objímka D180.....1ks

4.A.2 - potrubné tesnenie pre potrubie D180 a otvor D250 (napr. HSD-SSG, resp. GKD).....2 ks



4.A.3 - potrubné tesnenie pre potrubie D315 a otvor D400 (napr. GKD).....1 ks

4.A.4 - plavákový spínač3 ks

P - pätko prenosného zdvíhacieho zariadenia1 ks

zdvíhacie zariadenie (ZZ) sa bude podľa potreby presúvať od čerpadla Č2 vo VN

Poznámka: úroveň pracovných hladín sa upraví počas prevádzky

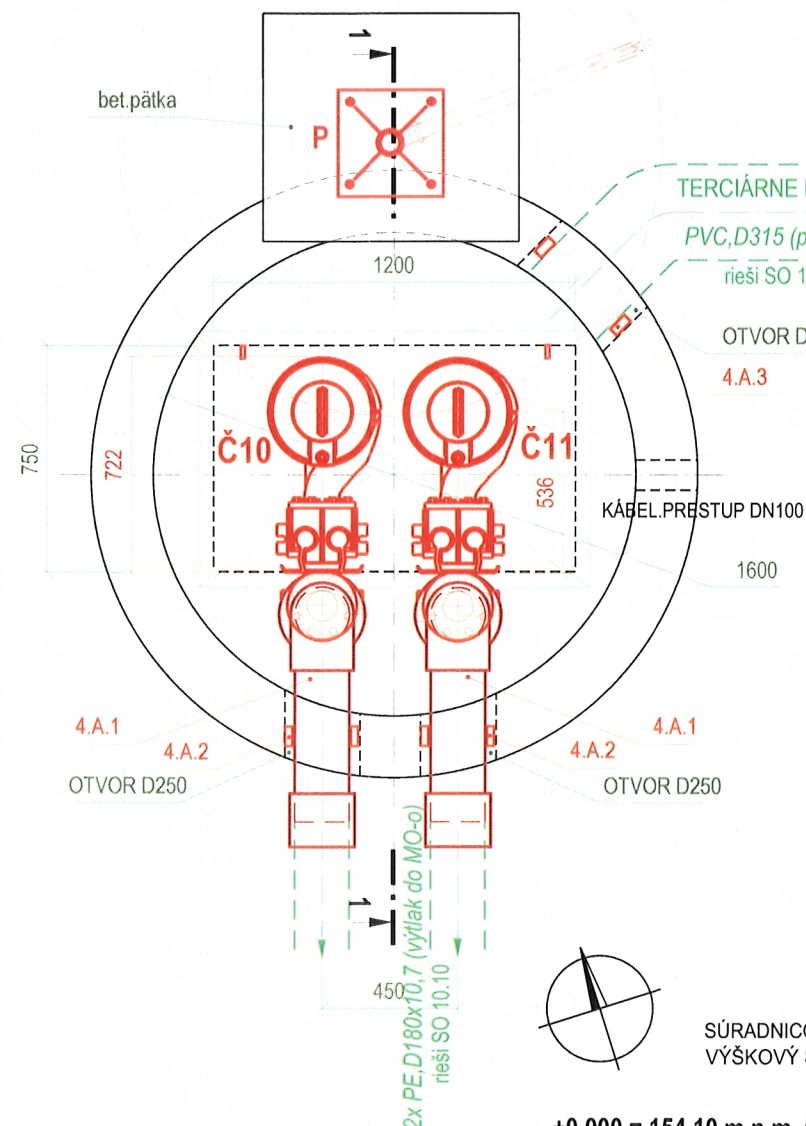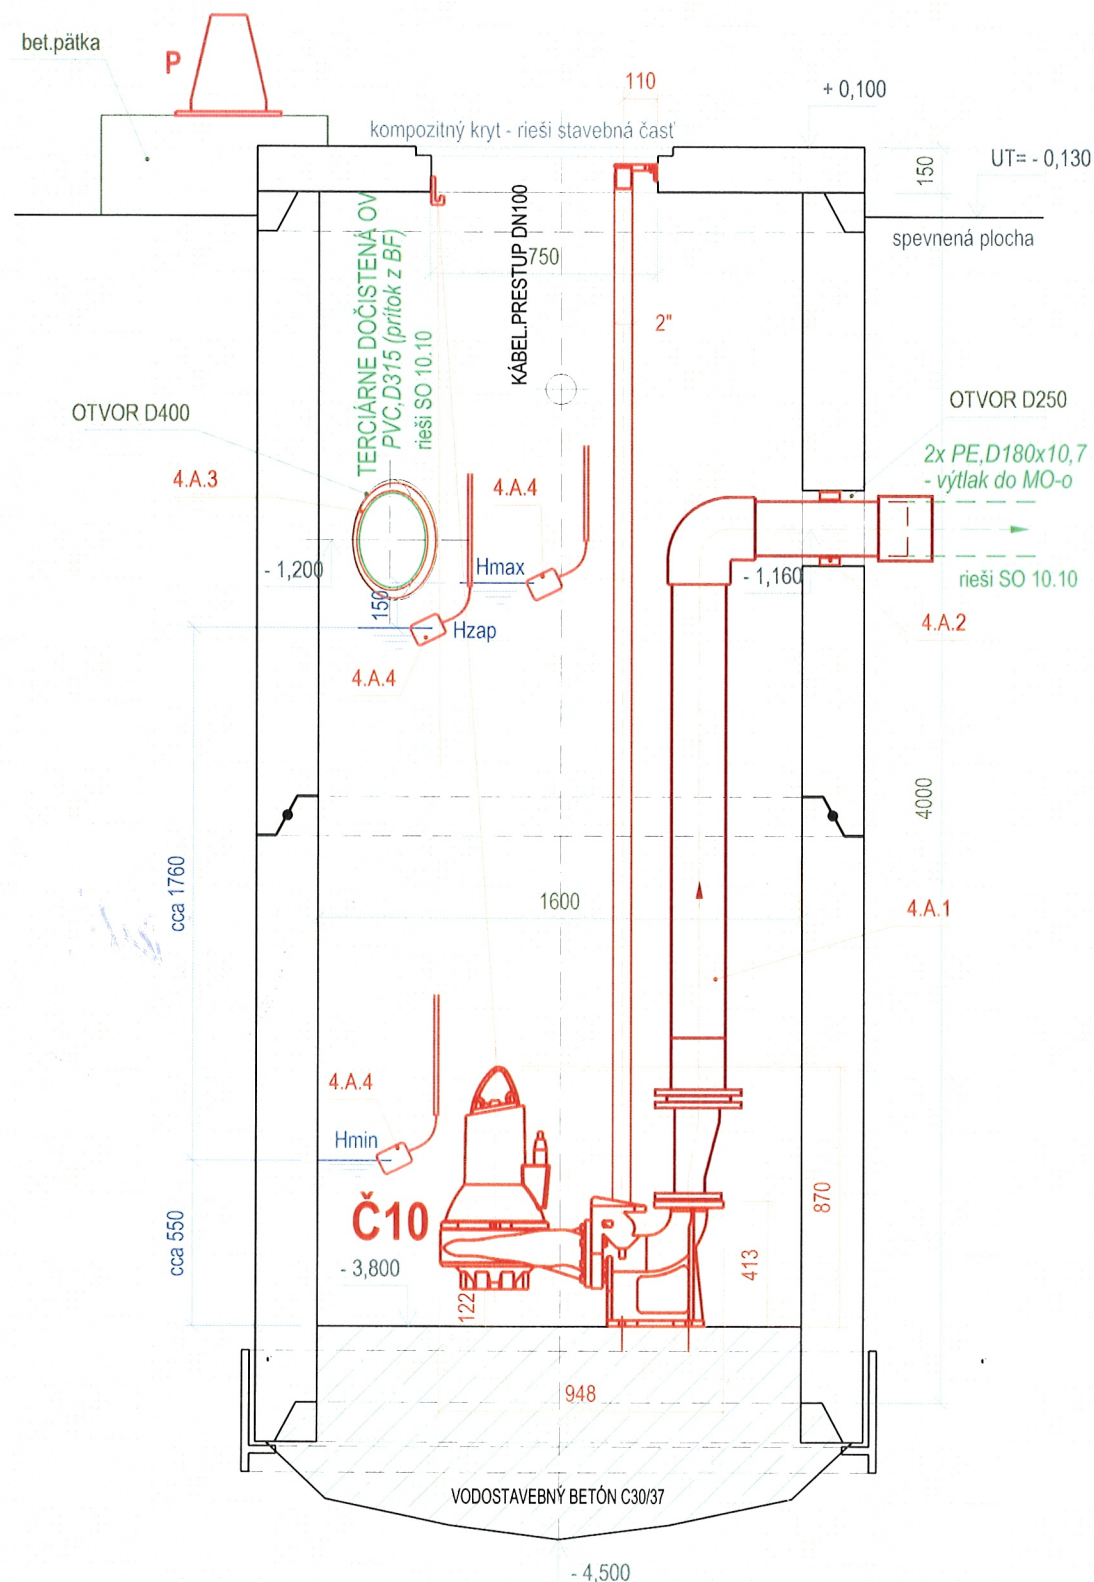

SÚRADNICOVÝ SYSTÉM : JTSK
VÝŠKOVÝ SYSTÉM : Bpv

+0,000 = 154,10 m n.m. (podlaha miestnosti Dispečing v Prevádzkovej budove)

PRED ZAHÁJENÍM VÝKOPOVÝCH PRÁC VYTÝČÍ VŠETKY INŽINIERSKE SIETE

PROJEKTOVÁ DOKUMENTÁCIA PRE STAVEBNÉ POVOLENIE

STAVBA:			PROJEKTANT	
BOROVCE, RAKOVICE, VESELÉ, DUBOVANY - Dobudovanie verejnej kanalizácie, Veselé - rekonštrukcia a dostavba obecnej ČOV			ASIO - SK , s.r.o. ul. 1.mája 1201 014 01, Bytča Tel: 041 / 5522 179 E - Mail: asiobytca@asio.sk	
OBJEKT:			PROFESIA	VODNÉ HOSPODÁRSTVO
PS 05.1 - ČOV VESELÉ			DÁTUM	09/2017
PRÍLOHA:			STUPEŇ	DSP
DPS 04 - VÝSTUPNÁ ČERPACIA STANICA Čerpacia stanica (ČS-o) na odtoku vyčistenej vody z ČOV : Pôdorys, Rez 1-1			MIERKA	1:25
INVESTOR:			FORMÁT	2x A4
Obec Veselé			0ZNAČENIE PRÍLOHY	SADA ČÍSLO
KRAJ: TRNAVSKÝ	OKRES: PIEŠŤANY	K.Ú.: VESELÉ	F.1.5 - 12	2
HLAVNÝ INŽINIER PROJEKTU : Dr.ING. KAROL KRATOCHVÍL		ZODPOVEDNÝ PROJEKTANT ING.RÓBERT PÁRNICKÝ		
VYPRACOVAL: ING.RÓBERT PÁRNICKÝ		KONTROLOVAL: Dr.ING. KAROL KRATOCHVÍL		