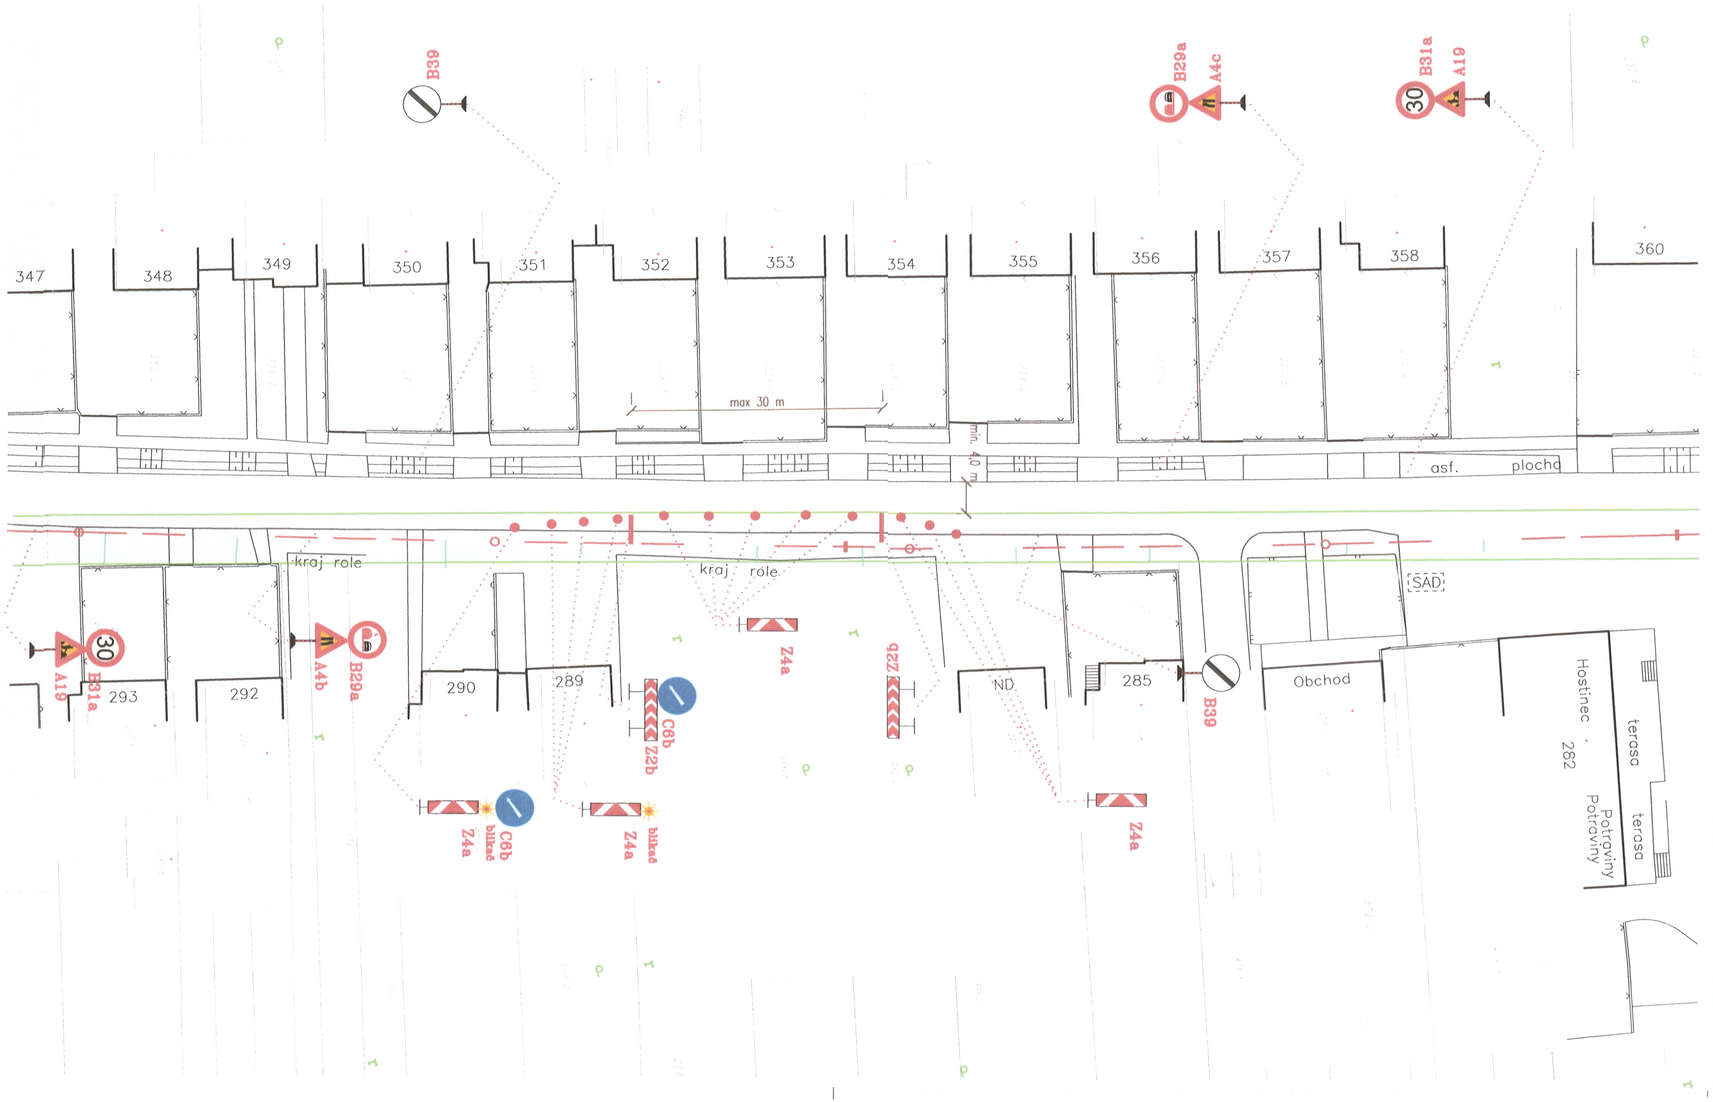

INVESTOR : Obecný úrad Veselé

DODÁVATEL : určený konkurzom

STAVBYVEDÚCI : tel.č.:

TERMÍN :

OKRESNÝ ÚRAD PIEŠŤANY
odbor starostlivosti o životné prostredie
Dokumentácia bola overená pri konaní s ním podkladom pre uskutočnenie stavby podľa povolenia č.: OU-PN-OSZP-2014/003211-V2
zo dňa 24.11.2014
podpis

LEGENDA:

- VÝKOP POZDĹŽ VOZOVKY - ČIASTOČNÉ OBMEDZENIE

A19 - NAVRHOVANÁ DOPRAVNÁ ZNAČKA

POZNÁMKA:

- ZÁBRANY ZA ZNÍŽENEJ VIDITEĽNOSTI OSVETLIŤ
- PRENOSNÉ DOPRAVNÉ ZNAČKY BUDÚ VYHOTOVENÉ NA
- ŽLTOM PODKLADE S REFEXNOU ÚPRAVOU
- ZOSTAVA ZNAČIEK SA BUDE POSÚVAŤ PODĽA PRACOVNÉHO ZÁBERU

2

Ing. Peter PLUNÁR autorizovaný stavebný inžinier 5900 * 12 Konštrukcie inžinierskych stavieb

ING. PETER PLUNÁR - PPP
Černyševského ul. č. 26, 851 01 Bratislava
IČO: 174 133 03 IČ DPH: SK1020203811
02/623 15 989
02/623 15 989
0905/81 59 89
ppp.plunar@projekcia.sk

NÁZOV STAVBY
BOROVCE, RAKOVICE, VESELÉ, DUBOVANY
dobudovanie verejnej kanalizácie
Veselé - rekonštrukcia a dostavba obecnej ČOV
H.2 RAKOVICE
PROJEKT ORGANIZÁCIE DOPRAVY POČAS REALIZÁCIE

PRÍLOHA
Situácia - vzorové riešenie - rozkopávka pozdĺž komunikácie

DÁTUM	Október 2014
FORMÁT	3 A4
MIERKA	1:500
ČÍSLO PRÍLOHY	2