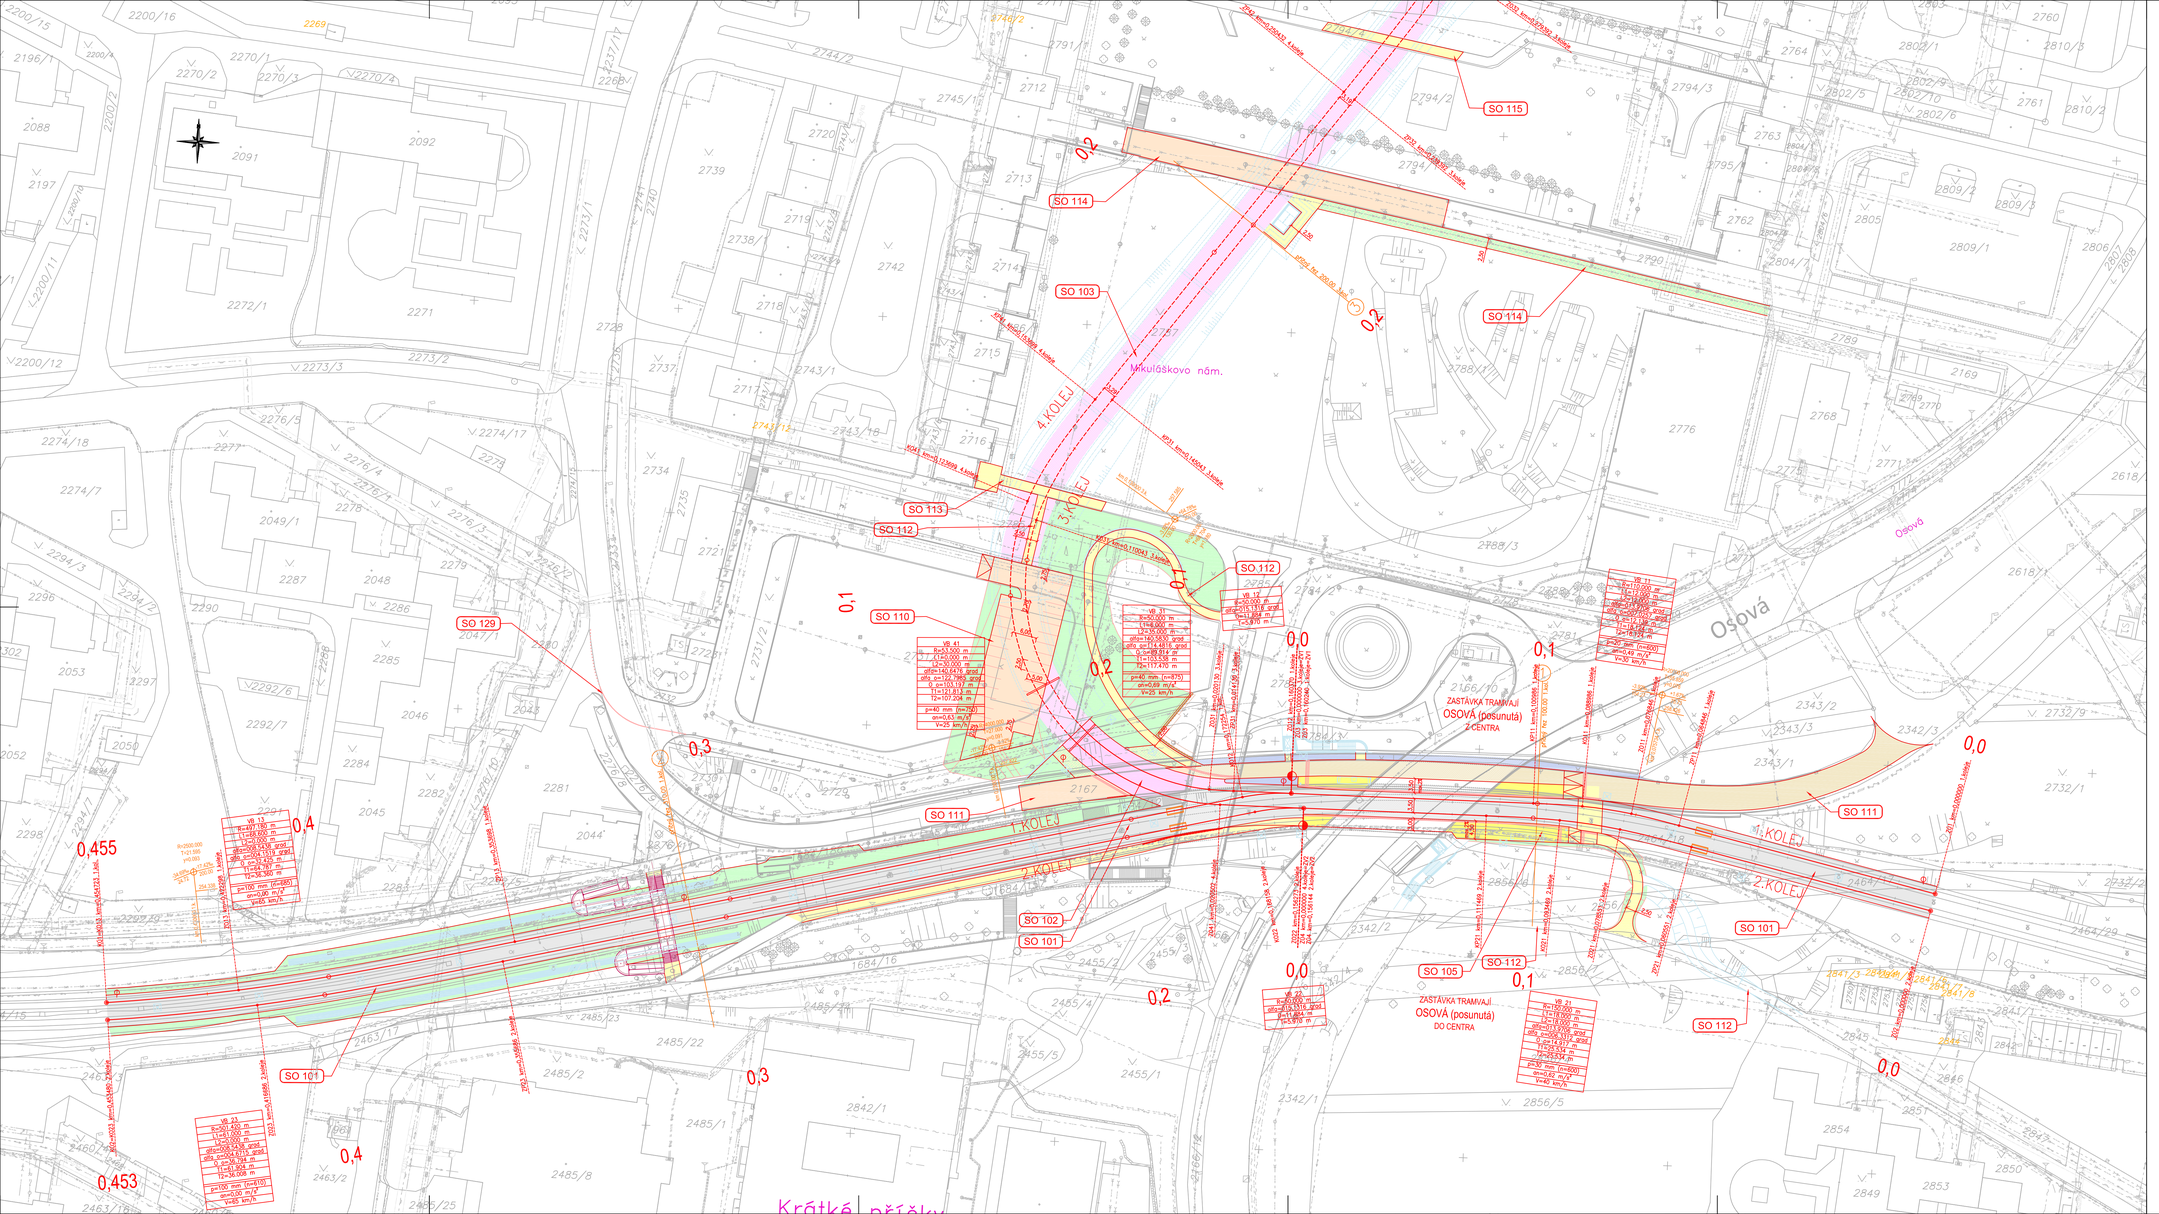

LEGENDA:

STÁVAJÍCÍ STAV

STÁVAJÍCÍ INŽENÝRSKÉ SÍTĚ:
- stožárová konzolových jednotná soustava vysvětlení
- plynovodu
- plyn středotlak
- plyn vysokotlak
- kabel sdělovací, porovod
- kabel místního rozhl.
- kabel vysokého napětí
- kabel silový
- sdělovací kabel optický kabel

NAVRŽENÝ STAV:
- OBRUBA
- TRAM.KOLEJ MIMO TUNEL/V TUNELU, PŘECHODOVÝ KUS
- ODVODNĚNÍ, BAHNÍK (KALOVÁ JÍMKA), ZÁBRADLÍ, VÝHYBKA
- VODOROVNÉ DOPRAVNÍ ZNAČENÍ, SIGNÁLNÍ A VÁROVNÉ PÁSY
- TRAMVAJOVÁ TRAŤ – ZAKRYTÝ POVRCH
- TRAMVAJOVÁ TRAŤ – ZAKRYTÝ POVRCH POD KONSTRUKCÍ
- TRAMVAJOVÁ TRAŤ – OTEVŘENÝ KOLEJOVÝ SVRŠEK (OKS)
- TRAMVAJOVÁ TRAŤ – OKS POD KONSTRUKCÍ
- NÁSTUPIŠTĚ
- NÁSTUPIŠTĚ POD KONSTRUKCÍ
- VOZOVKA
- PROVIZORNÍ PANELOVÉ PARKOVIŠTĚ
- CHODNÍK, VYČKÁVACÍ PROSTOR
- POJÍŽDĚNÝ CHODNÍK
- POJÍŽDĚNÝ CHODNÍK POD KONSTRUKCÍ
- OSTATNÍ ZPEVNĚNÁ PLOCHA
- VEGETAČNÍ ÚPRAVY
- ZATRAVŇOVACÍ DLAŽDICE
- VYBRANÉ NAVAZUJÍCÍ OBJEKTY TÉTO AKCE

SEZNAM STAVEBNÍCH OBJEKTŮ:

SO 101	Vyvolaná úprava tramvajové trati Osová - Starý Liskovec
SO 102	Nová tramvajová trať v km 0,000 – 0,05564
SO 103	Nová tramvajová trať v tunelu v km 0,05564 – 0,67474
SO 104	Nová tramvajová trať v km 0,67474 – 0,90260
SO 105	Tramvajové zastávku Osová
SO 106	Tramvajová zastávku Univerzita a Nemocnice Bohunice
SO 110	Vyvolaná úprava parkoviště Mikuláškovo náměstí
SO 111	Úprava místní komunikace ul. Okrouhlá
SO 112	Chodníky u zastávky Osová
SO 113	Obnova chodníku v km 0,117
SO 114	Obnova místní komunikace v km 0,215
SO 115	Obnova chodníku v km 0,257
SO 116	Obnova chodníku v km 0,311
SO 117	Obnova chodníku v km 0,380
SO 118	Obnova místní komunikace ul. Labská
SO 119	Zpevněné plochy u zastávka Nová Jihlavská
SO 120	Nástupní plocha pro IZS
SO 121,1	Obnova průtahu silnice II/602 ul. Jihlavská ve správě SGS
SO 121,2	Obnova průtahu silnice II/602 ul. Jihlavská ve správě BKOM
SO 122	Obnova propojení silnic II/23 a II/602
SO 123	Úprava místní komunikace ul. Netroufalky
SO 124	Dočasná úprava parkoviště FN Bohunice
SO 125	Úprava účelové komunikace FN Bohunice
SO 126	Účelová komunikace pro výjezd z terminálu
SO 127	Chodníky u zastávky Univerzita a Nemocnice Bohunice
SO 128	Provizorní vozovky během stavby
SO 129	Definitivní dopravní značení
SO 130	Provizorní dopravní značení
SO 131	Opravy vozovek používaných stavbou

ZAPRACOVÁNÍ PŘIPOMÍNEK 03/2017

Změna:	Název změny:	Datum:	Provedl:	Podpis:

OBJEDNATEL:
Statutární město Brno
Dominikánské nám. 1
601 67 Brno

KOORDINÁTOR:
Dopravní podnik města Brna a.s.
Hlinky 64/151
603 00 Brno

Sdružení "MP + MCO - TT z Osové ke Kampusu MU", člen sdružení:
MORAVIA CONSULT Olomouc a.s.
Legionářská 1058/8, 779 00 Olomouc
tel.: +420 585 570 444
www.moravia.cz

METROPROJEKT Praha a.s.
nám. I. P. Pavlova 2/1786
120 00 Praha 2
generální ředitel: Ing. David Krása
tel.: +420 296 154 105
www.metroprojekt.cz
info@metroprojekt.cz

METROPROJEKT

Souprava číslo:

HIP:	Podpis:	Název a účel díla:
Ing. Petr Vyskočil tel.: 296 154 153		PRODLOUŽENÍ TT Z OSOVÉ KE KAMPUSU MU V BOHUNICÍCH - 1. ETAPA
Stupeň:	DUR	
Zpracovatelský útvar:		Název části díla:
S60 - dopravních staveb tel.: 296 154 247		Výkresová dokumentace 100 Tramvajová trať a vozovky — D. D.2
Vedoucí útvaru:	Podpis:	
Ing. Petr Zobal		

Odpovědný projektant:	Podpis:	Název přílohy:						Změna:
Ing. Vlastimil Vaňourek		Situace - 1.díl						-
Vypracoval:	Podpis:							Číslo příl.:
Ing. Vlastimil Vaňourek								002
Stat. označení: V20/2037	Datum: 09/2016							
Počet formátů: 12 x A4	Měřítko: 1:500	IČD:	15	6733	001	04	02	01