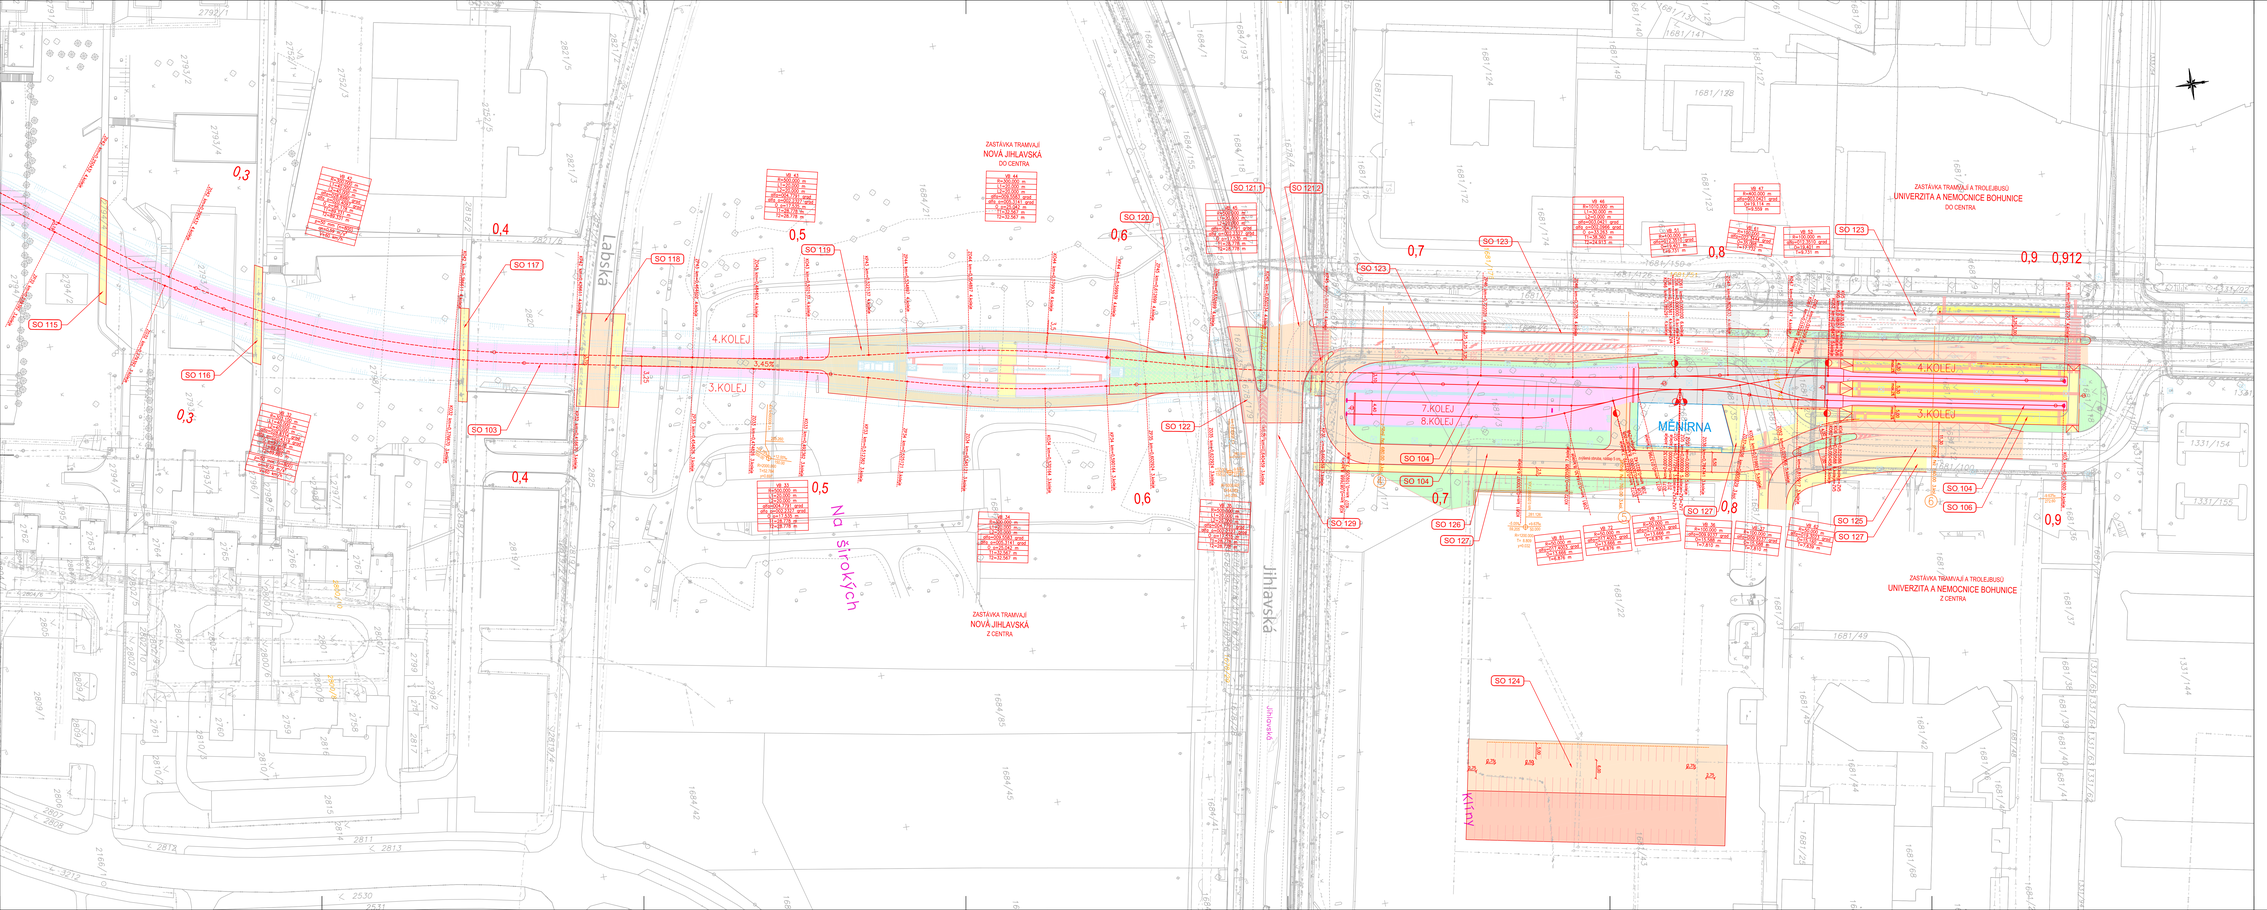

LEGENDA:

STÁVAJÍCÍ STAV

STAVAJÍCÍ INŽENÝRSKÉ SÍTĚ:
- SDĚLOVACÍCH JADROVÝCH KOUTOVÝCH
- SDĚLOVACÍCH
- ČSD SDĚLOVACÍCH
- ČSD TELEFONNÍCH
- ČSD SILNOPROUDÝCH
- NADZEMNÍ VEDENÍ TROLEJ, JISTÍCÍHO
- NADZEMNÍ VEDENÍ TROLEJ
- NADZEMNÍ VEDENÍ
- KABELOVÝ VEDENÍ
- KABELOVÝ KABEL

NAVRŽENÍ STAVU:
- OBRUBA
- TRAM.KOLEJ MIMO TUNEL/V TUNELU, PŘECHODOVÝ KUS
- ODVODNĚNÍ, BARIÉR (KALOVÁ JÍMKA), ŽÁBROLL, VPUSTKA
- VODOROVNÉ DOPRAVNÍ ZNAČENÍ, SIGNÁLNÍ A VAROVNÉ PRVKY
- TRAMVAJOVÁ TRAŤ – ZAKRYTÝ POVRCH
- TRAMVAJOVÁ TRAŤ – ZAKRYTÝ POVRCH POD KONSTRUKCÍ
- TRAMVAJOVÁ TRAŤ – OTEVŘENÍ KOLEJOVÝ SVRŠEK (OKS)
- TRAMVAJOVÁ TRAŤ – OKS POD KONSTRUKCÍ
- NÁSTUPIŠTĚ
- NÁSTUPIŠTĚ POD KONSTRUKCÍ
- VOZOVKA
- PROVIZORNÍ PANELOVÉ PŘEKRYTÍ
- CHODNÍK, VYČKÁVACÍ PROSTOR
- POJÍZDNÝ CHODNÍK
- POJÍZDNÝ CHODNÍK POD KONSTRUKCÍ
- OSTATNÍ ZPEVNĚNÁ PLOCHA
- VEGETAČNÍ ÚPRAVY
- ZASTAVĚNÍ/ÚPRAVY OLIČEVOE
- VYBRANÉ NAVAZUJÍCÍ OBJEKTY TÉTO AKCE

SEZNAM STAVEBNÍCH OBJEKTŮ:

SO 101	Vyvolaná úprava tramvajové trati Osová – Slatý Likávec
SO 102	Nová tramvajová trať v km 0,000 – 0,00564
SO 103	Nová tramvajová trať v tunelu v km 0,00564 – 0,67474
SO 104	Nová tramvajová trať v km 0,67474 – 0,90260
SO 106	Tramvajová zastávka Univerzita a Nemocnice Bohunice
SO 107	Tramvajová zastávka Univerzita a Nemocnice Bohunice
SO 108	Vyvolaná úprava parkoviště Mikuláškovo náměstí
SO 109	Úprava místní komunikace ul. Okružní
SO 110	Vyvolaná úprava parkoviště Mikuláškovo náměstí
SO 111	Úprava místní komunikace ul. Okružní
SO 112	Chodníky u zastávky Osová
SO 113	Oprava chodníku v km 0,117
SO 114	Oprava místní komunikace v km 0,215
SO 115	Oprava chodníku v km 0,211
SO 116	Oprava chodníku v km 0,211
SO 117	Oprava chodníku v km 0,380
SO 118	Oprava místní komunikace ul. Lažská
SO 119	Zpevněné plochy u zastávka Nová Jihlavská
SO 120	Nástupní plocha pro IDS
SO 121.1	Úprava přístavu silnice BI602 ul. Jihlavská ve správě SOS
SO 121.2	Úprava přístavu silnice BI602 ul. Jihlavská ve správě SKOM
SO 122	Oprava propojení silnic 623 a 602
SO 123	Úprava místní komunikace ul. Netroufalky
SO 124	Dočasná úprava parkoviště Pilí Bohunice
SO 125	Úprava účelové komunikace Pilí Bohunice
SO 126	Účelová komunikace pro výjezd z terminálu
SO 127	Chodníky u zastávky Univerzita a Nemocnice Bohunice
SO 129	Úprava místní komunikace Netroufalky
SO 130	Definitivní dopravní značení
SO 131	Provizorní dopravní značení
	Opravy vozovek používaných stavebou

ZAPRACOVÁNÍ PŘIPOMÍNEK 03/2017

Změna:	Název změny:	Datum:	Provedl:	Podpis:

OBJEDNATEL: Statutární město Brno, Dominikánská nám. 1, 601 67 Brno

POVŘENÝ ZÁSTUPCE OBJEDNATELE: Dopravní podnik města Brna a.s., Hlinky 64/151, 603 00 Brno

Sdružení "MP + MCO - TT z Osové ke Kampusu MU", člen sdružení: MORAVIA CONSULT Olomouc a.s., Lagunová/ská 1/5859, 779 00 Olomouc, tel.: +420 585 579 444, www.moravia.cz

METROPROJEKT Praha a.s., nám. I. P. Pavlova 2/1786, 120 00 Praha 2, generální ředitel: Ing. David Krása, tel.: 296 154 111, www.metroprojekt.cz, info@metroprojekt.cz

METROPROJEKT

Vypracoval: Ing. Petr Vyskočil, tel.: 296 154 153 — Podpis:

Stupeň: DUR

Název části díla: **PRODLOUŽENÍ TT Z OSOVÉ KE KAMPUSU MU V BOHUNICÍCH - 1. ETAPA**

Zodpovědný útvar: S60 - dopravních staveb, tel.: 296 154 247

Vedoucí útvaru: Ing. Petr Zobal — Podpis:

Název části díla: **Výkresová dokumentace 100 Tramvajová trať a vozovky** — D. D.2

Odpovědný projektant: Ing. Vlastimil Vašourek — Podpis:

Vypracoval: Ing. Vlastimil Vašourek — Podpis:

Název přílohy: **Situace - 2.díl**

Změna: -

Číslo smlouvy: V20/2037 — Datum: 09/2016

Počet listů: 16 x A4 — Měřítko: 1:500

IČO: 15 | 6733 | 001 | 04 | 02 | 01

Číslo přílohy: 003