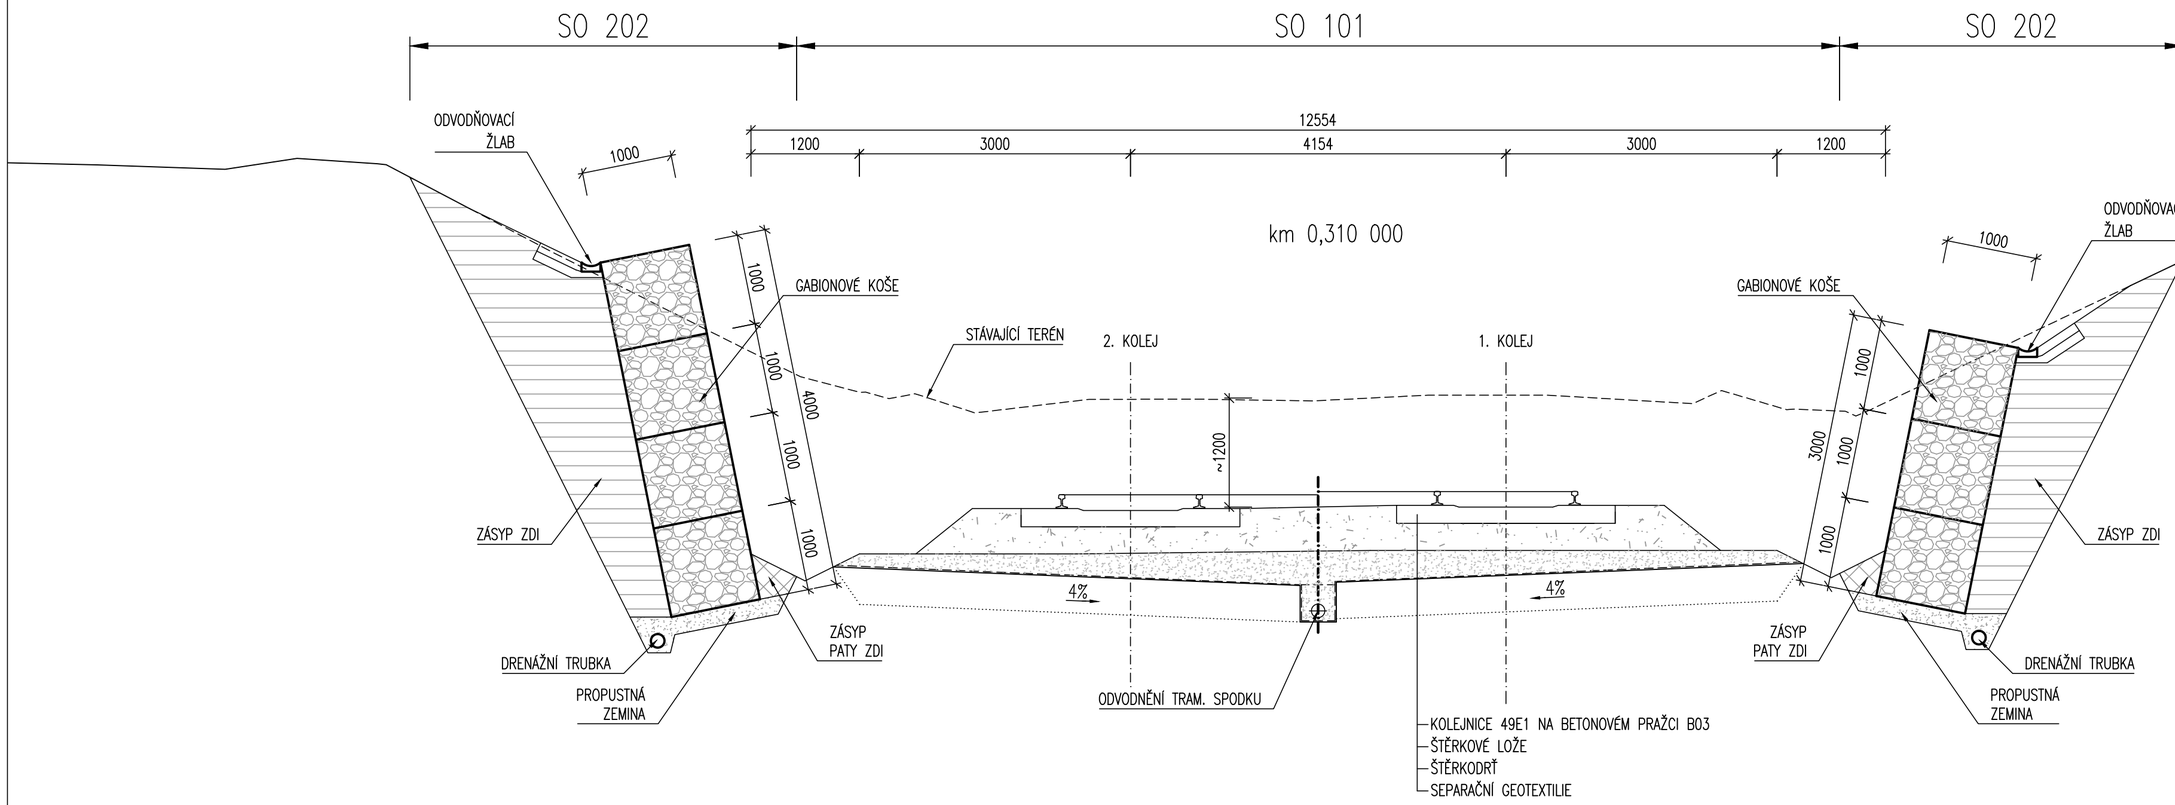

METROPROJEKT

Příčný řez, M 1:50

SO 202 Opěrné zídky podél
TT Osová - Starý Lískovec