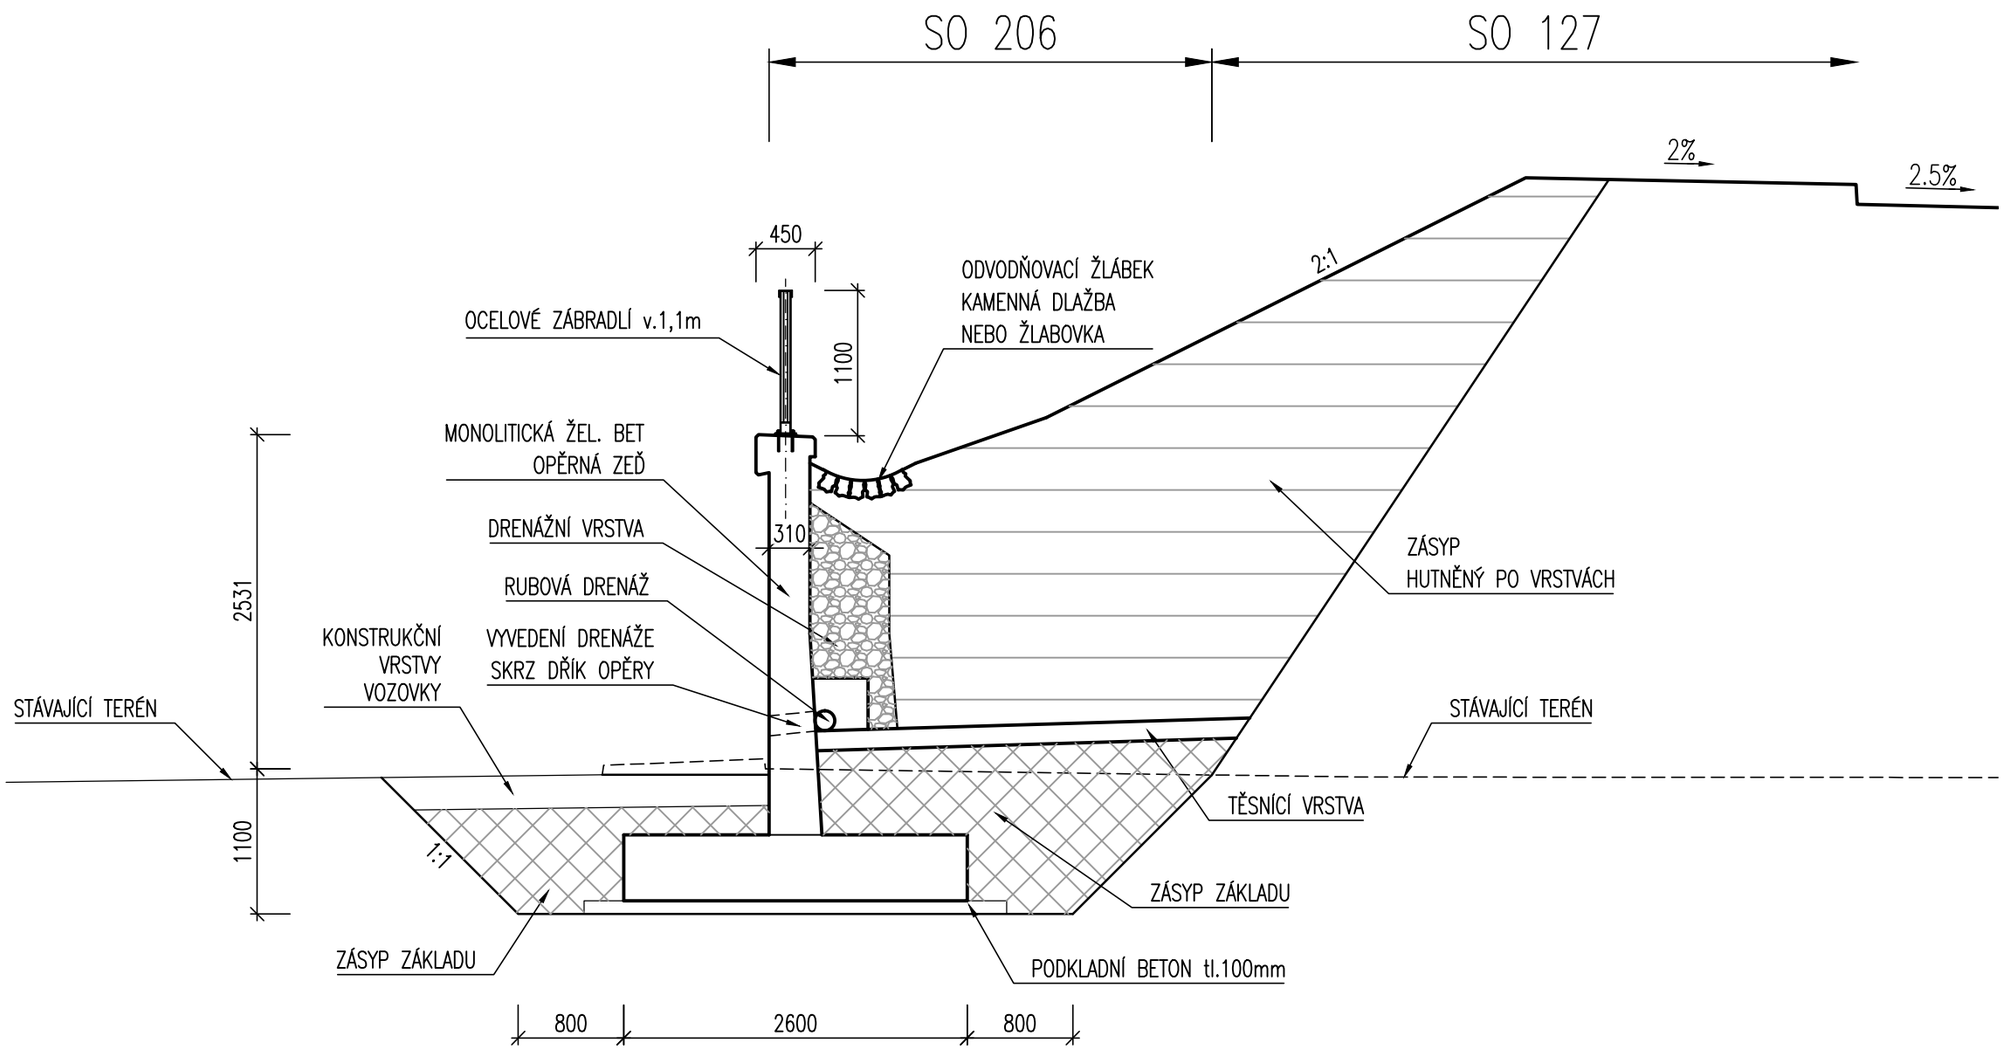

METROPROJEKT

Příčný řez, M 1:50

SO 206 Opěrná zeď
u parkoviště FN Bohunice