
JEDNOPÓLOVÉ SCHEMA NOVÉ VoTS
vstupní část R22

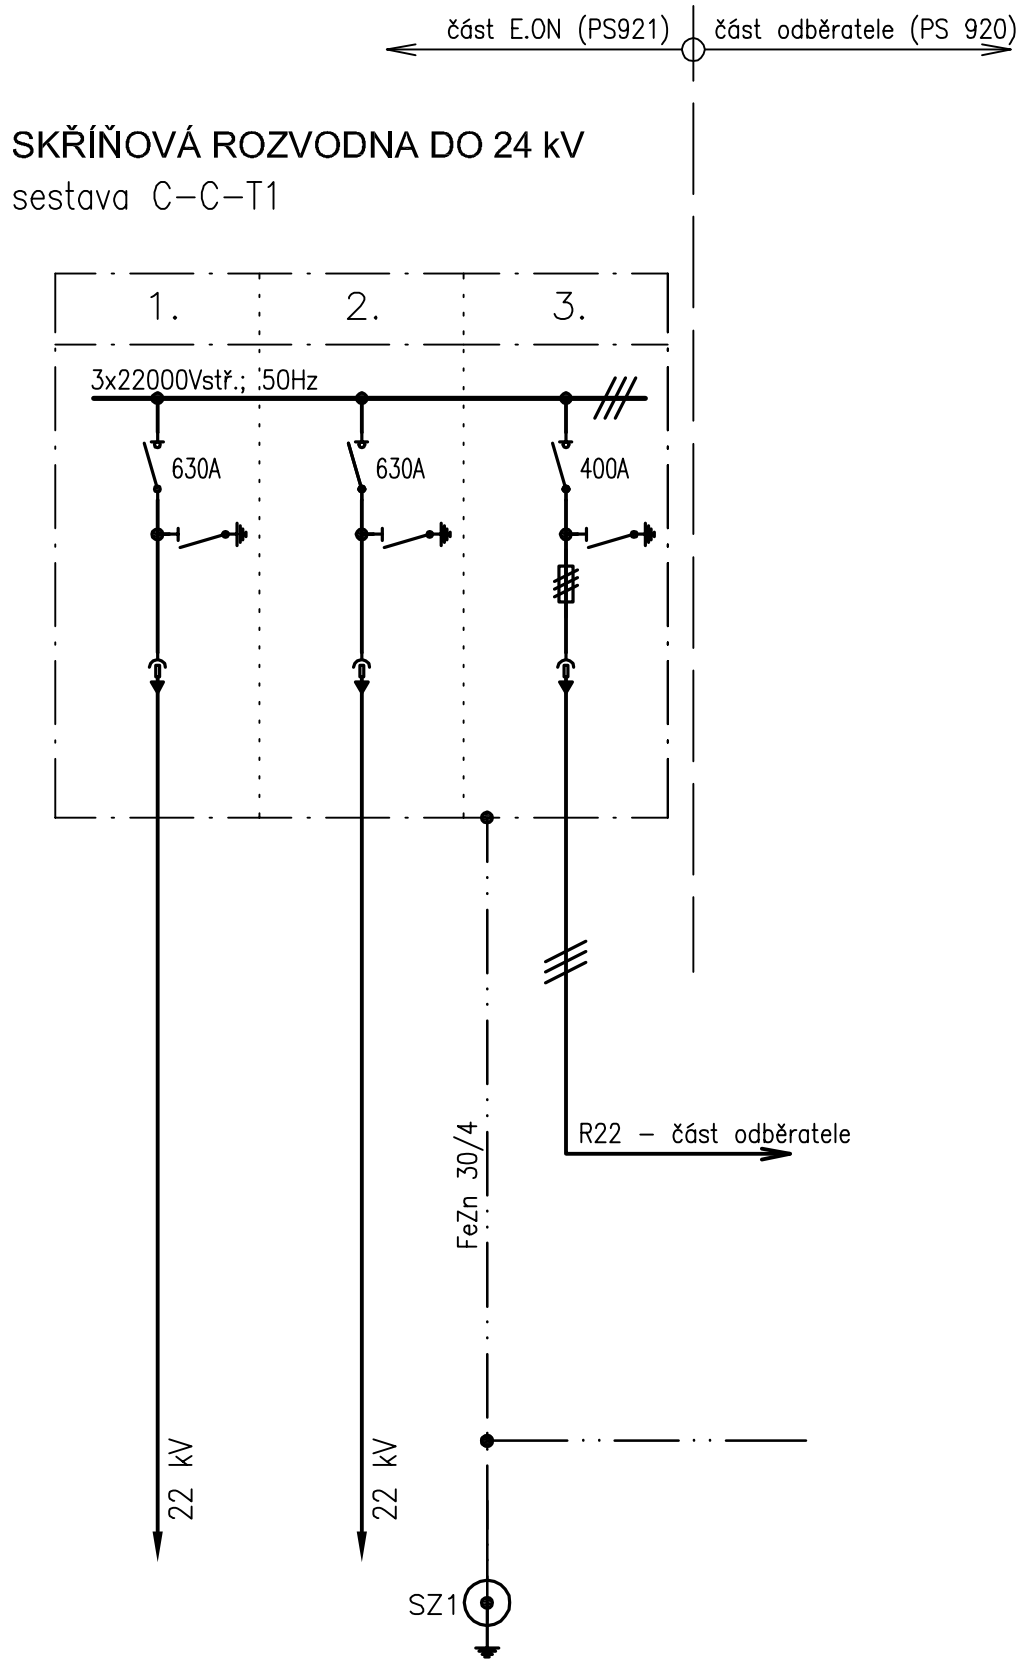

PROUDOVÁ SOUSTAVA A NAPĚTÍ :
VN : 3~, 22 000 V, 50 Hz, IT
OCHRANA PŘED NEBEZPEČNÝM DOTYKOVÝM NAPĚTÍM :
VN : SAMOČINNÝM ODPOJENÍM OD ZDROJE (ZEMNĚNÍM S RYCHLÝM VYPNUTÍM)
V SÍTI IT DLE ČSN EN 50522, ČSN EN 61936-1 A PNE 33 0000-1.

ZAPRACOVÁNÍ PŘIPOMÍNEK 03/2017

1.	Zapracování připomínek DPMB	01/2017	Jan Říha	Jan Říha
Změna:	Název změny:	Datum:	Provedl:	Podpis:

OBJEDNATEL:
BRNO
Statutární město Brno
Dominikánské nám. 1
601 67 Brno

KOORDINÁTOR:
DPMB Dopravní podnik města Brna a.s.
Dopravní podnik města Brna a.s.
Hlinky 64/151
603 00 Brno

Sdružení "MP + MCO - TT z Osové ke Kampusu MU", člen sdružení:
MCO
MORAVIA CONSULT Olomouc a.s.
Legionářská 1058/8, 779 00 Olomouc
tel.: +420 585 570 444
www.moravia.cz

METROPROJEKT Praha a.s.
nám. I. P. Pavlova 2/1786
120 00 Praha 2
generální ředitel: Ing. David Krása
tel.: +420 296 154 105
www.metroprojekt.cz
info@metroprojekt.cz

METROPROJEKT

Souprava číslo:

HIP: **Ing. Petr Vyskočil** Podpis:
tel.: **296 154 153**
Stupeň: **DUR**

Název a účel díla:
PRODLOUŽENÍ TT Z OSOVÉ KE KAMPUSU MU V BOHUNICÍCH - 1. ETAPA

Zpracovatelský útvar: **S71 - elektro**
tel.: **296 154 158**
Vedoucí útvaru: **Ing. Jan Kahuda** Podpis:

Název části díla:
Výkresová dokumentace
400 Elektro a sdělovací objekty
Přeložky a přípojky EON

D.
D.5
D.5.3

Odpovědný projektant: **Jan Říha** Podpis:
Vypracoval: **Jan Říha** Podpis:
Skart. znak: **V20/2037** Datum: **09/2016**
Počet formátů: **2xA4** Měřítko: **-**

Název přílohy:
Jednopólové schema nové TS R22 - část E.ON

Změna: **-**
Číslo příl.: **006**

IČD: **15 6733 001 04 05 03**