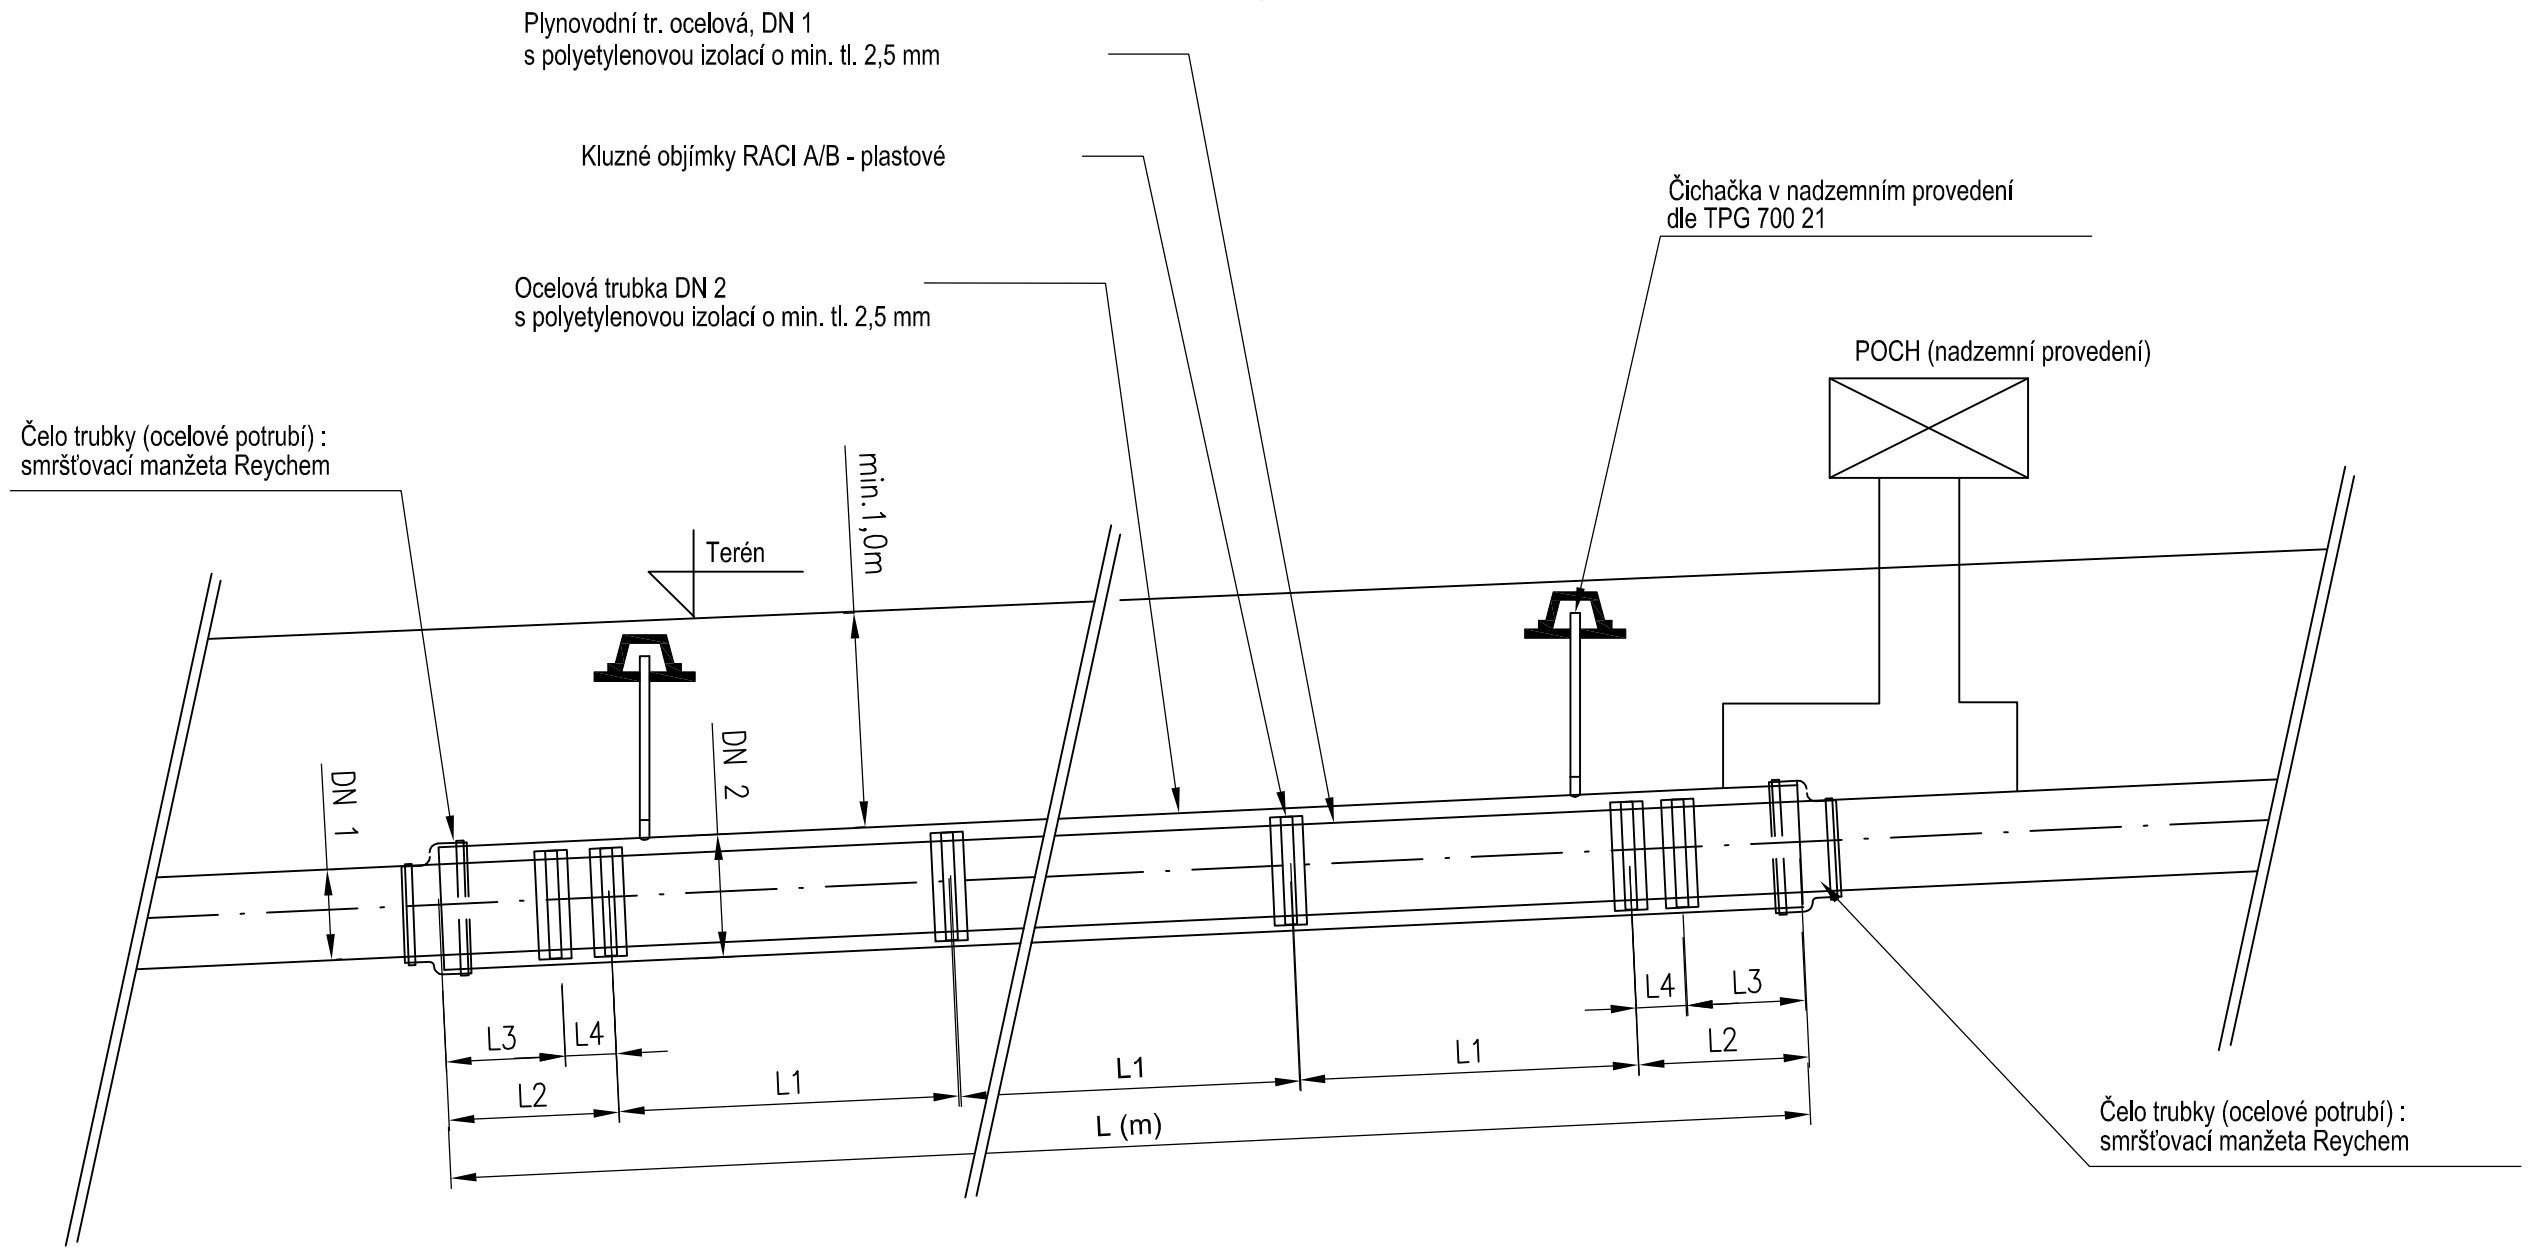


Zaplnění čel ochranných trubek - smršťovací manžeta


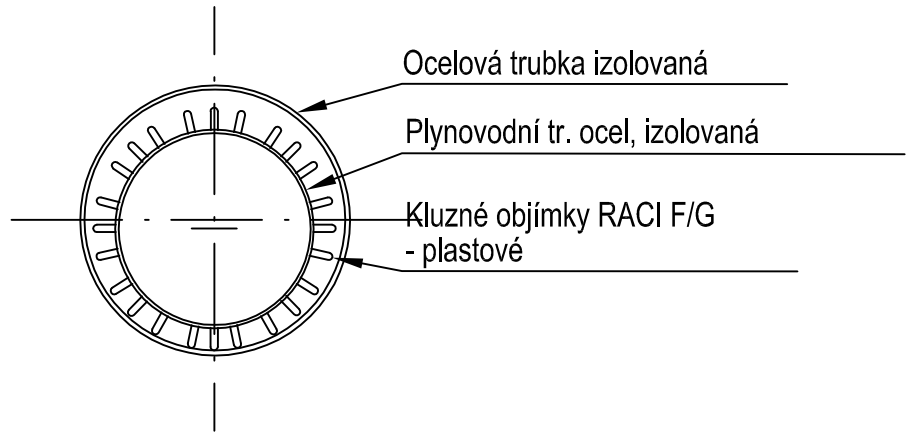


Schéma vývodů do POCH

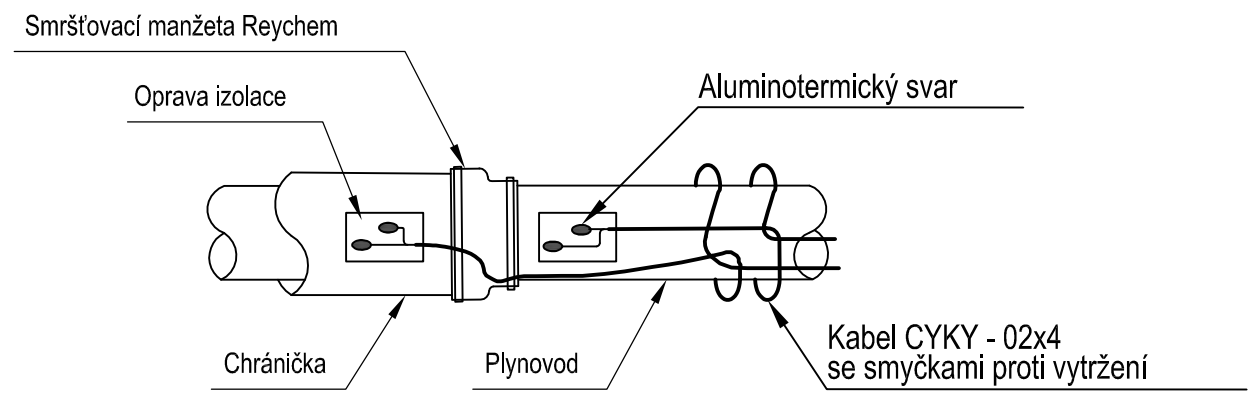

DN 1	DN 2	L	L1	L2	L3	L4	typ objímky	výška objím.
-	-	m	mm	mm	mm	mm	RACI	mm
DN300	DN500	16,5	1000		500	250	A/B	19

Chráničky a ochranné trubky na potrubí :
ocelovém : ocelové chráničky izolované - kluzné prvky - čichačky - POCH vč. doplňující oceli - čela manžety Reychem

Změna:	Název změny:	Datum:	Provedl:	Podpis:

OBJEDNATEL:
B R N O
Statutární město Brno
Dominikánské nám. 1
601 67 Brno

KOORDINÁTOR:
DPMB Dopravní podnik města Brna a.s.
Dopravní podnik města Brna a.s.
Hlinky 64/151
603 00 Brno

Sdružení "MP + MCO - TT z Osové ke Kampusu MU", člen sdružení:
MCO
MORAVIA CONSULT Olomouc a.s.
Legionářská 1058/8, 779 00 Olomouc
tel.: +420 585 570 444
www.moravia.cz

METROPROJEKT Praha a.s.
nám. I. P. Pavlova 2/1786
120 00 Praha 2
generální ředitel: Ing. David Krása
tel.: +420 296 154 105
www.metroprojekt.cz
info@metroprojekt.cz

METROPROJEKT

Souprava číslo:

HIP: Podpis:
Ing. Petr Vyskočil
tel.: **296 154 153**
Stupeň: **DUR**

Název a účel díla:
PRODLOUŽENÍ TT Z OSOVÉ KE KAMPUSU MU V BOHUNICÍCH - 1. ETAPA

Zpracovatelský útvar:
S80 - TZB
tel.: **296 154 400**
Vedoucí útvaru: Podpis:
Ing. Jakub Huml

Název části díla:
Výkresová dokumentace
500 Objekty trubních vedení
Plynovody

D.
D.5
D.5.1

Odpovědný projektant: Podpis:
Bc. Jana Kostínková
Vypracoval: Podpis:
Bc. Jana Kostínková
Skart. znak: **V20/2037** Datum: **09/2016**
Počet formátů: **3 x A4** Měřítko: **-**

Název přílohy:
Řez chráničkou

Změna: **-**
Číslo příl.: **007**

IČD: **15** **6733** **001** **04** **05** **01**