ZAPRACOVÁNÍ PŘIPOMÍNEK 03/2017

Změna:	Název změny:	Datum:	Provedl:	Podpis:

OBJEDNATEL:

Statutární město Brno
Dominikánské nám. 1
601 67 Brno

KOORDINÁTOR:

Dopravní podnik města Brna a.s.
Hlinky 64/151
603 00 Brno

Sdružení "MP + MCO - TT z Osové ke Kampusu MU", člen sdružení:

MORAVIA CONSULT Olomouc a.s.
Legionářská 1058/8, 779 00 Olomouc
tel.: +420 585 570 444
www.moravia.cz

METROPROJEKT Praha a.s.
nám. I. P. Pavlova 2/1786
120 00 Praha 2
generální ředitel: Ing. David Krása
tel.: +420 296 154 105
www.metroprojekt.cz
info@metroprojekt.cz

Souprava číslo:

HIP: Podpis:

Ing. Petr Vyskočil

tel.: **296 154 153**

Stupeň: **DUR**

Název a účel díla:

PRODLOUŽENÍ TT Z OSOVÉ KE KAMPUSU MU V BOHUNICÍCH - 1. ETAPA

Zpracovatelský útvar: **S51**

tel.: **296 154 202**

Vedoucí útvaru: Podpis:

Ing. Jaroslav Kácovský

Název části díla:

Výkresová dokumentace
600 Objekty podzemních staveb

D.
D.6

Odpovědný projektant: Podpis:

Ing. Jan Martinec

Vypracoval: Podpis:

Ing. Eva Krámková

Skart. znak: **V20/2037** Datum: **09/2016**

Počet formátů: **20 xA4** Měřítko: **1:50, 1:100**

Název přílohy:

Charakteristické příčné řezy tunel


Změna: **-**

Číslo příl.: **004**

IČD:	15	6733	001	04	06	00


SO 601 - HLOUBENÝ TUNEL km 0,055640 - 0,09 M 1:100

staničení 3.kolej - 0,058 m

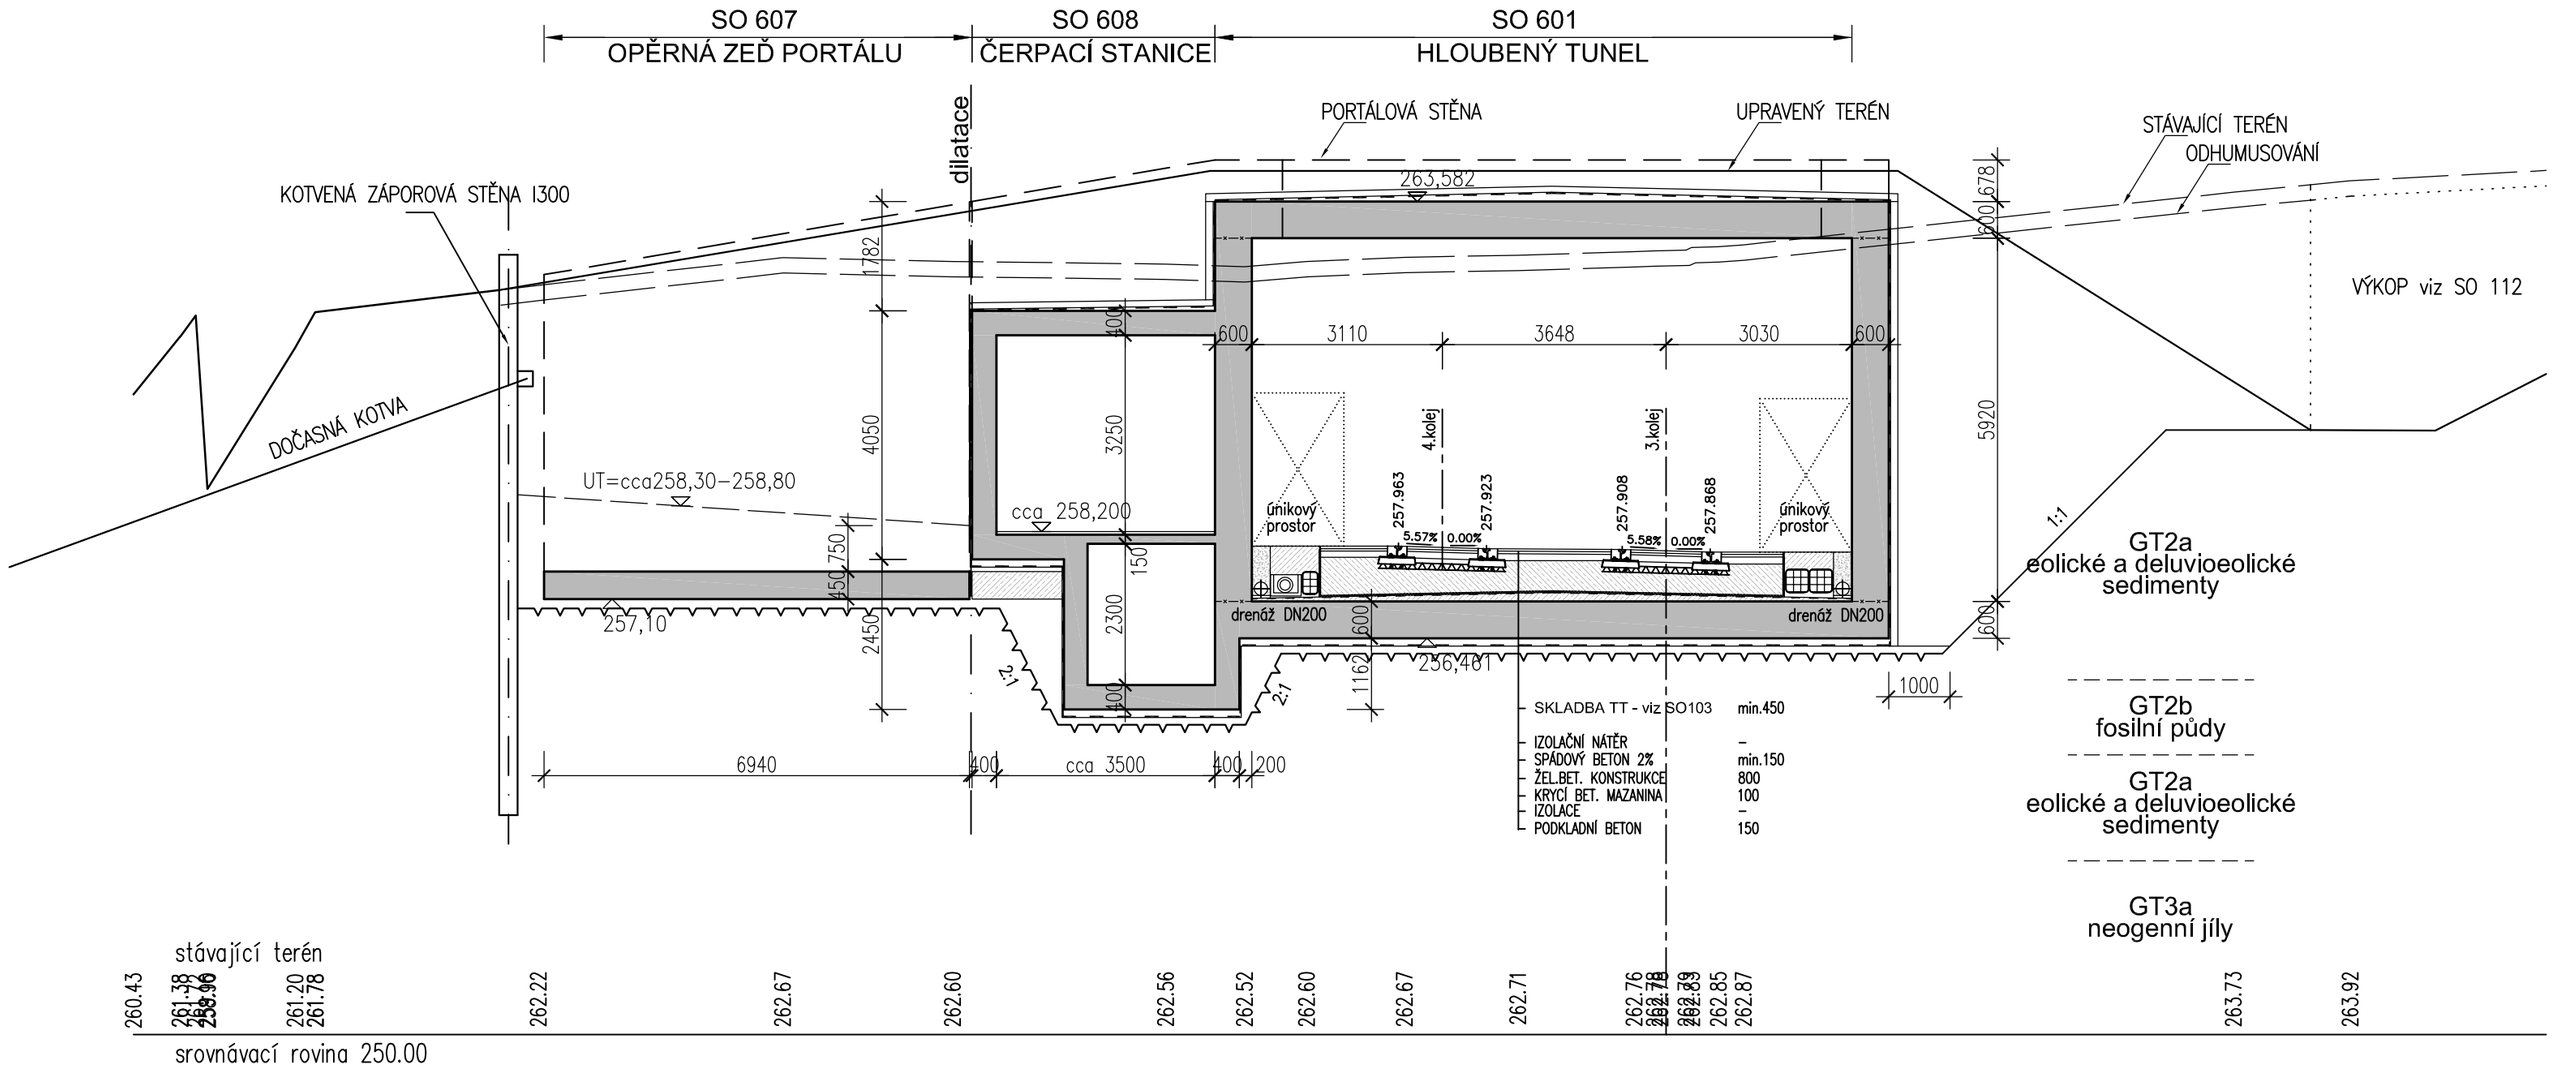

SO 601 - HLOUBENÝ TUNEL km 0,055640 - 0,09 M 1:100


staničení 3.kolej - 0,080 m

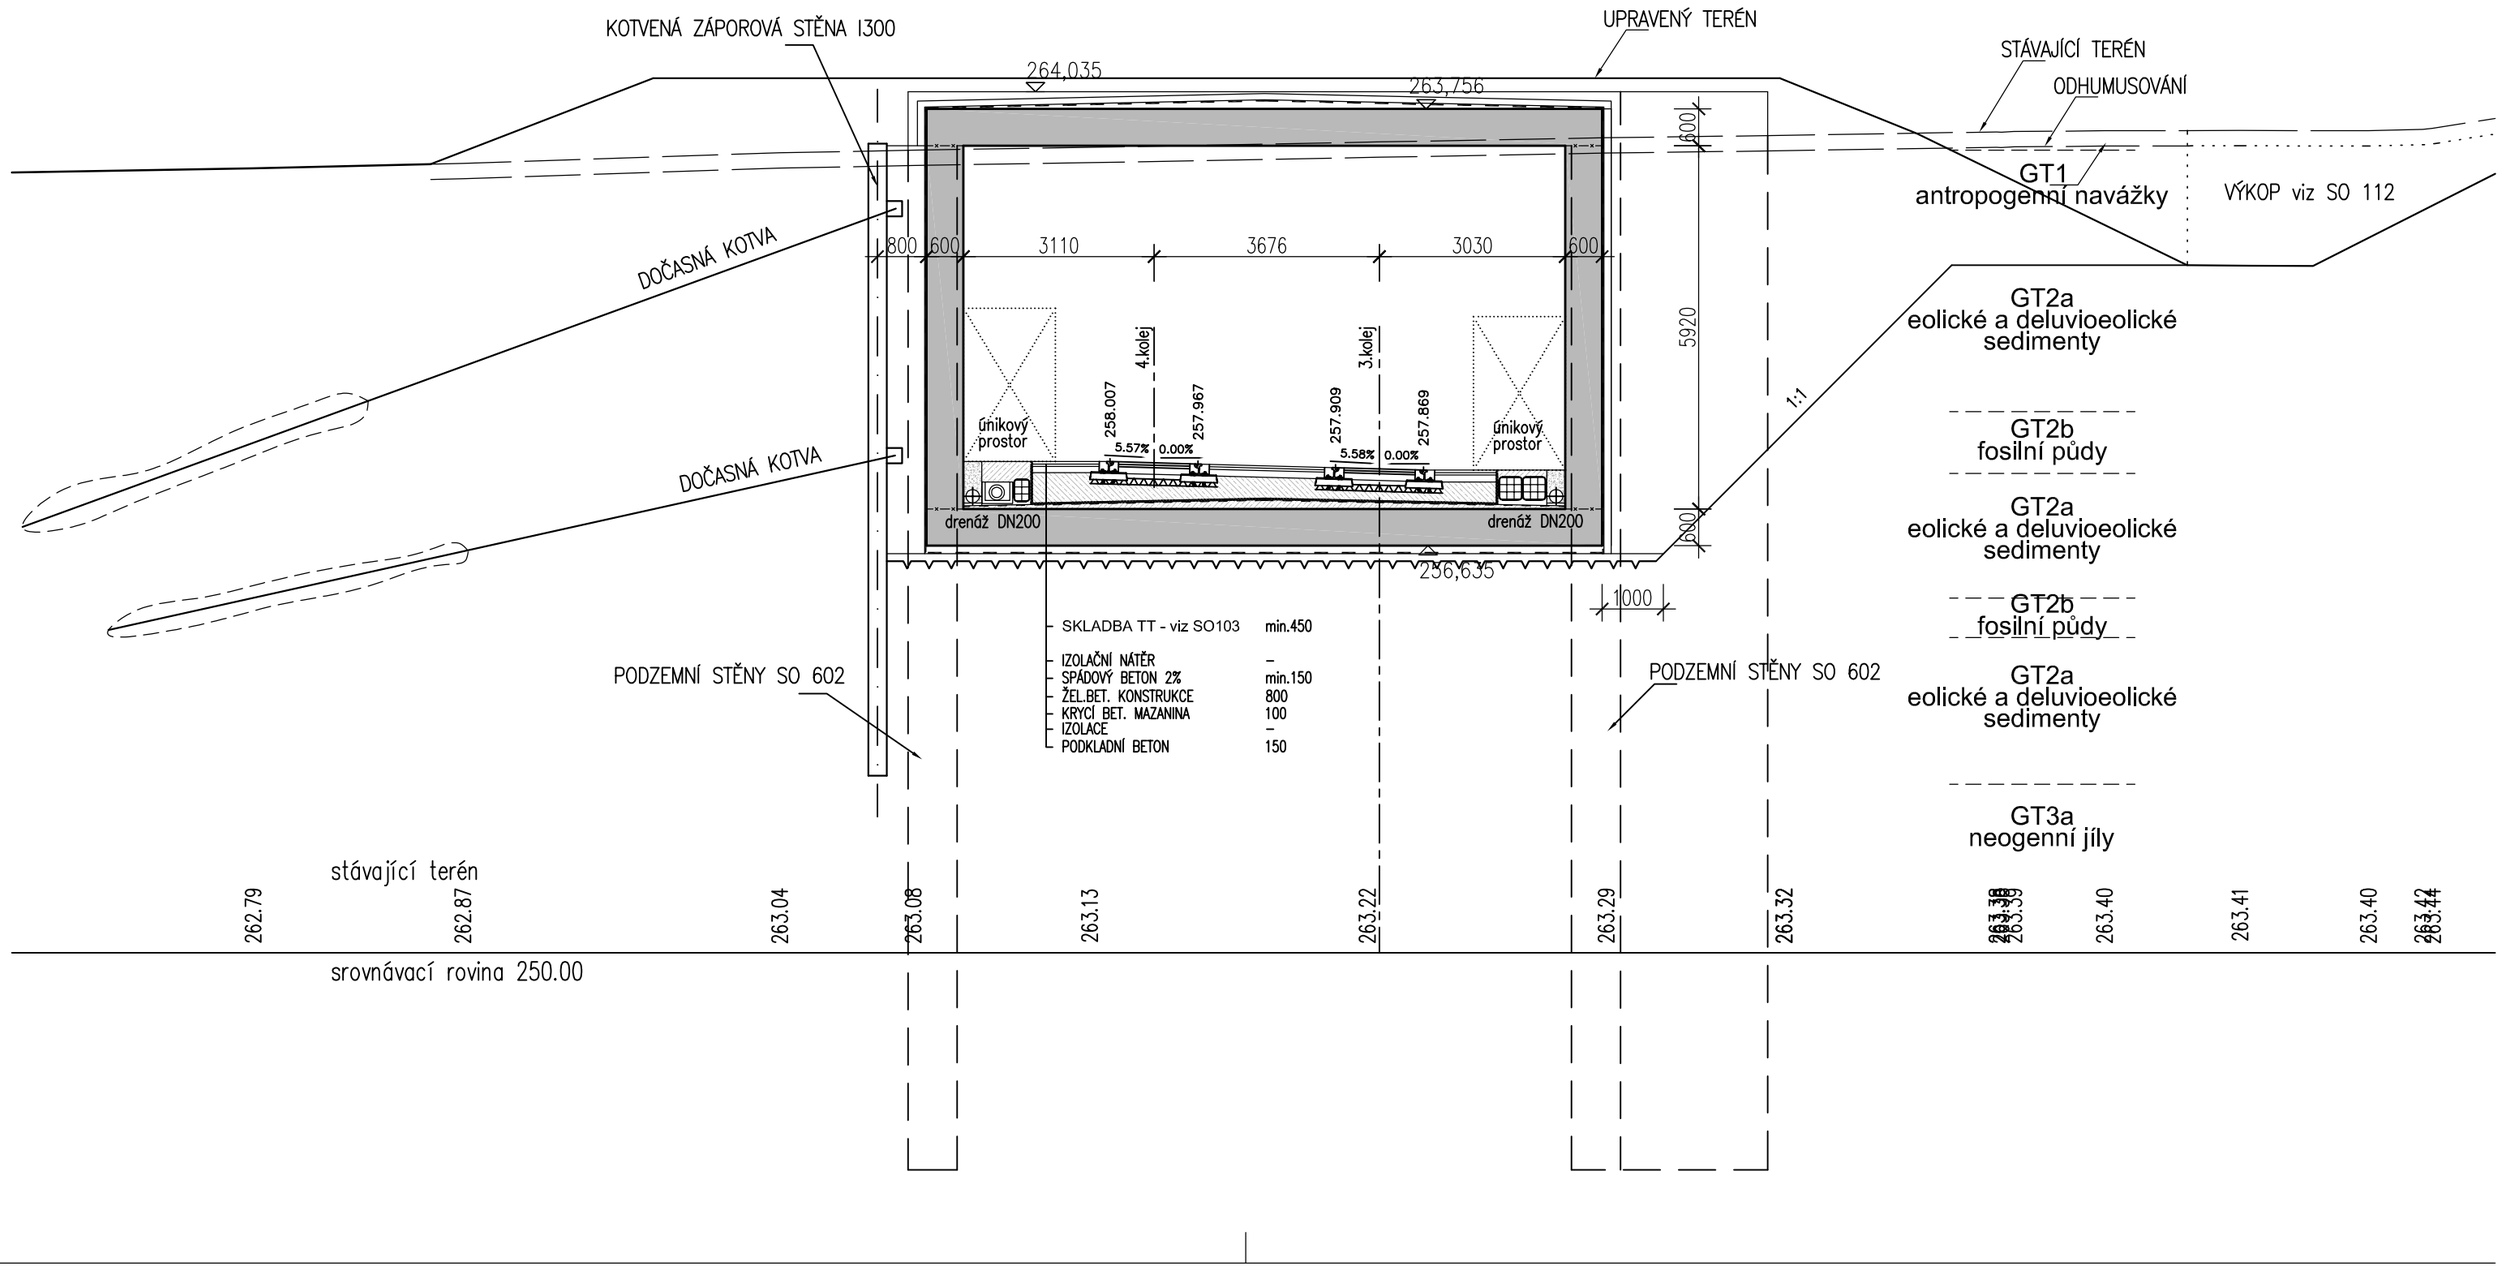

SO 602 - HLOUBENÝ TUNEL V PODZ. STĚNÁCH km 0,09 - 0,521672

M 1:100


staničení 3.kolej - 0,120 m

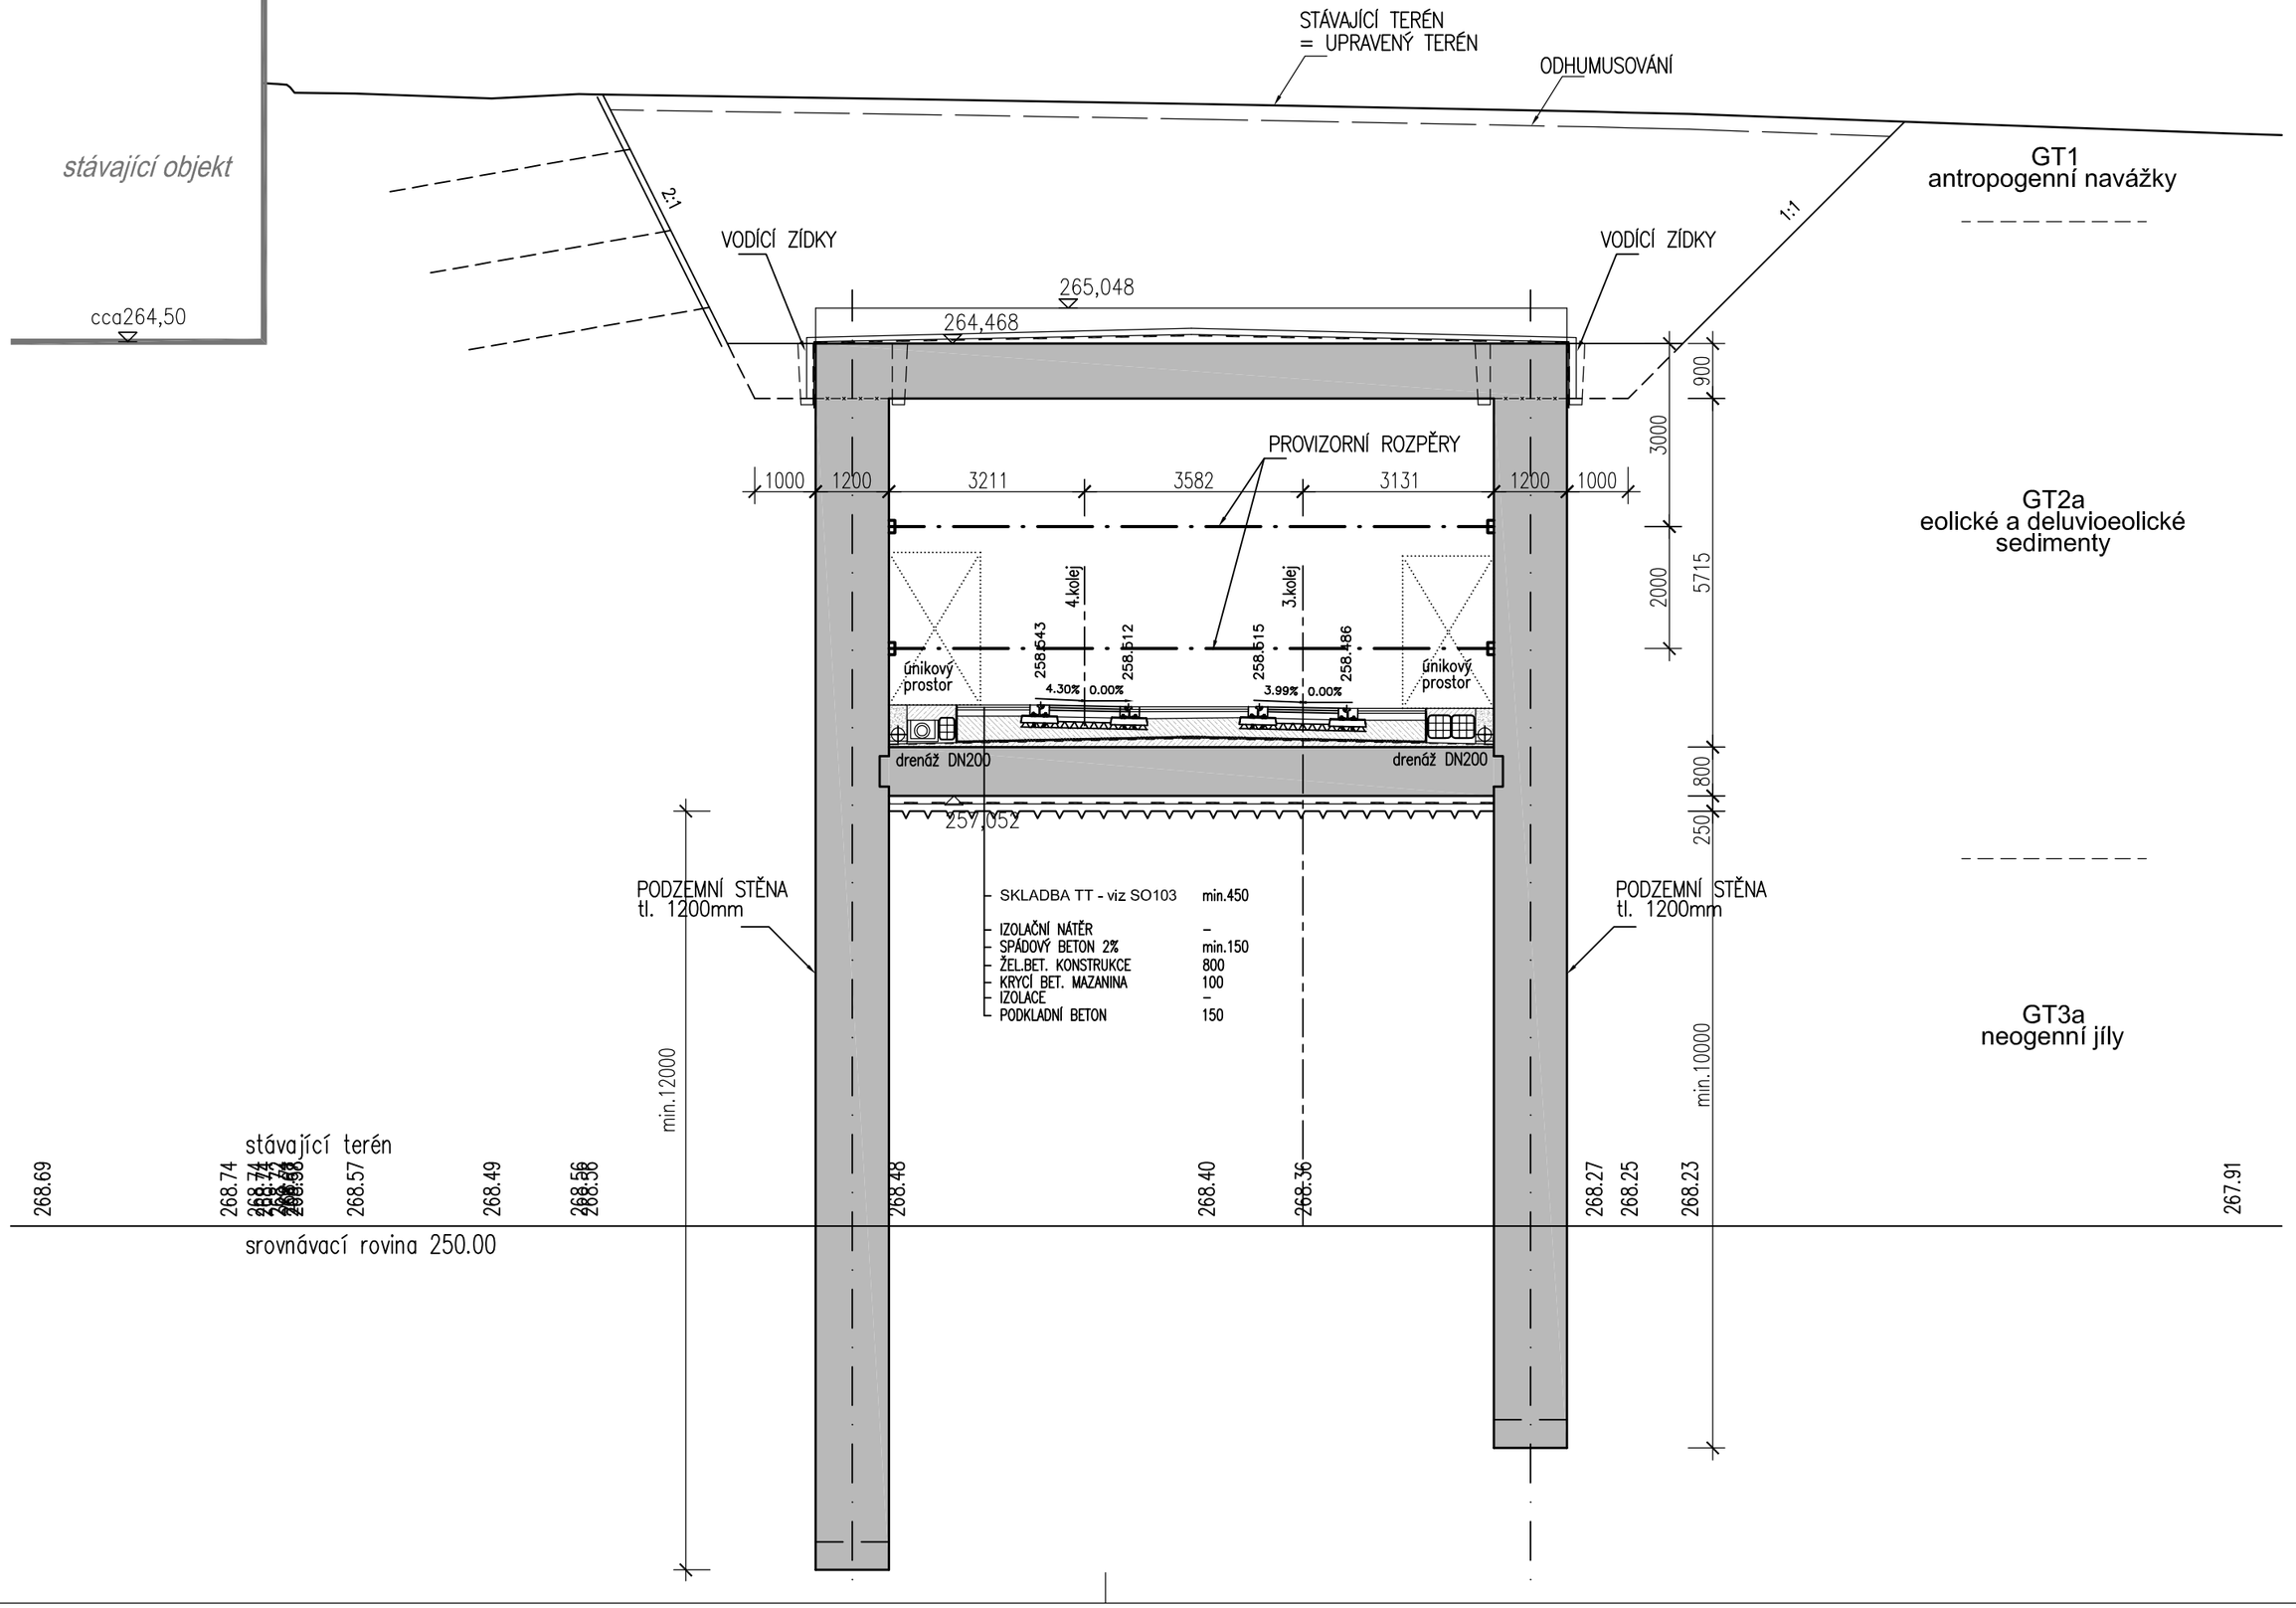

SO 602 - HLOUBENÝ TUNEL V PODZ. STĚNÁCH km 0,09 - 0,521672


M 1:100

staničení 3.kolej - 0,140 m

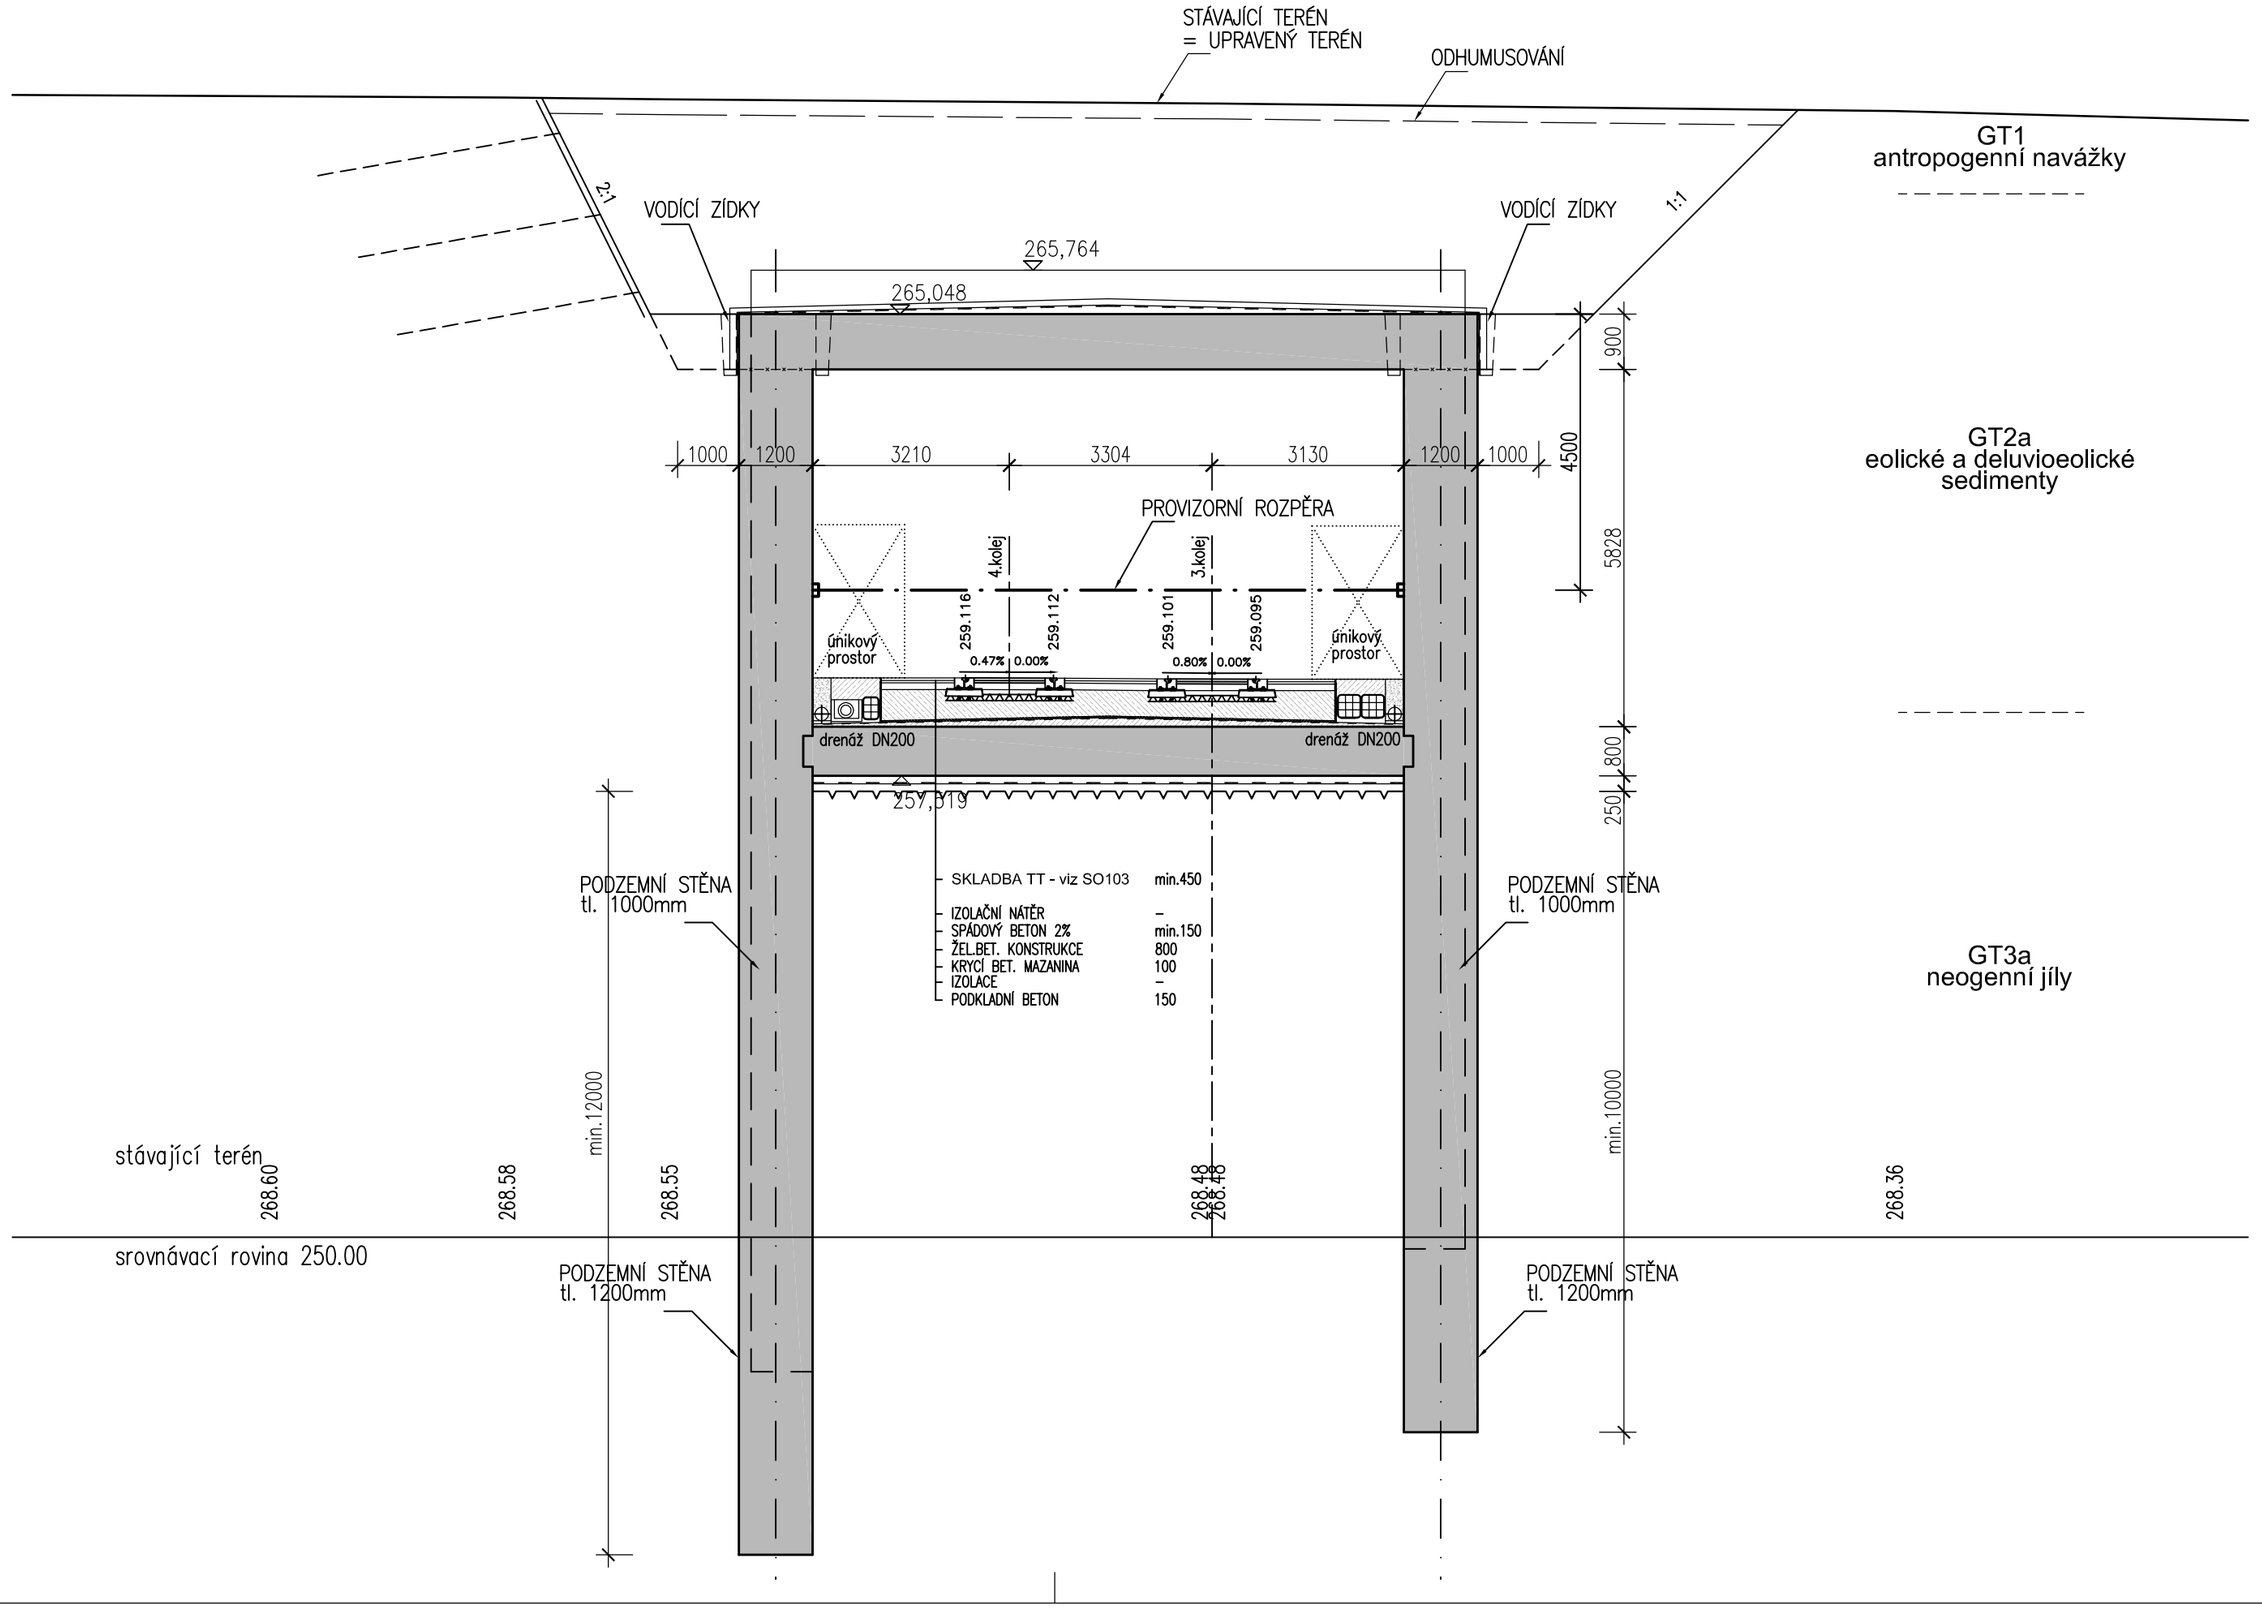

SO 602 - HLOUBENÝ TUNEL V PODZ. STĚNÁCH km 0,09 - 0,521672 M 1:100


staničení 3.kolej - 0,160 m

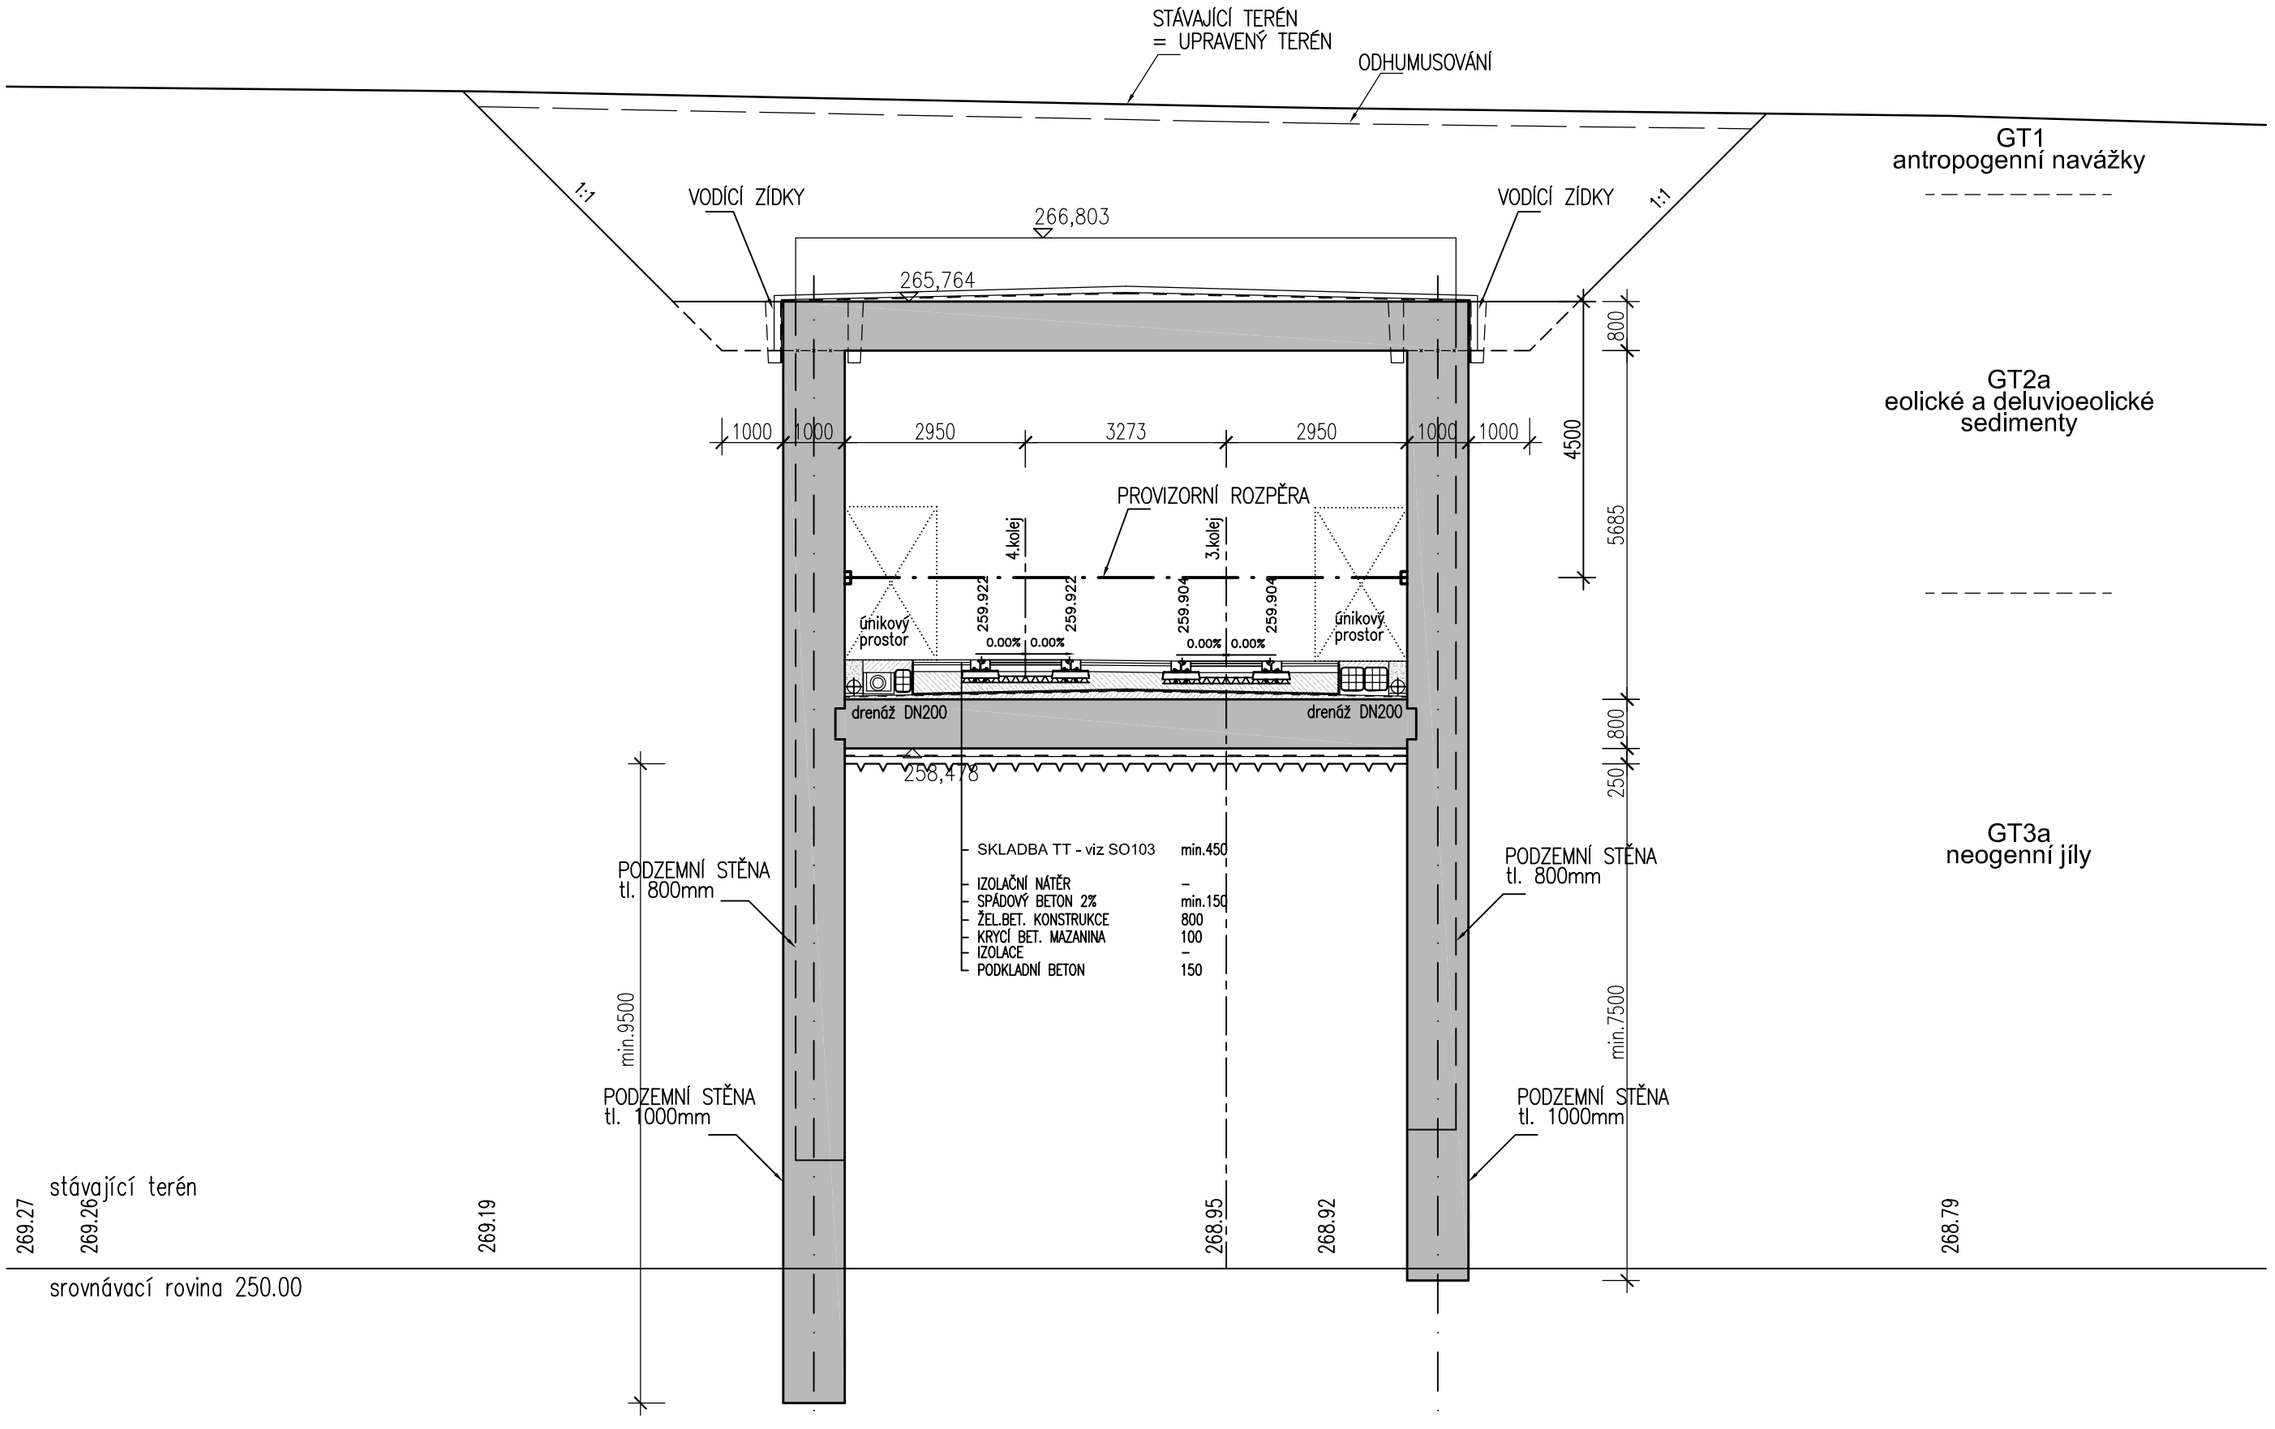

SO 602 - HLOUBENÝ TUNEL V PODZ. STĚNÁCH km 0,09 - 0,521672

M 1:100


staničení 3.kolej - 0,209 m

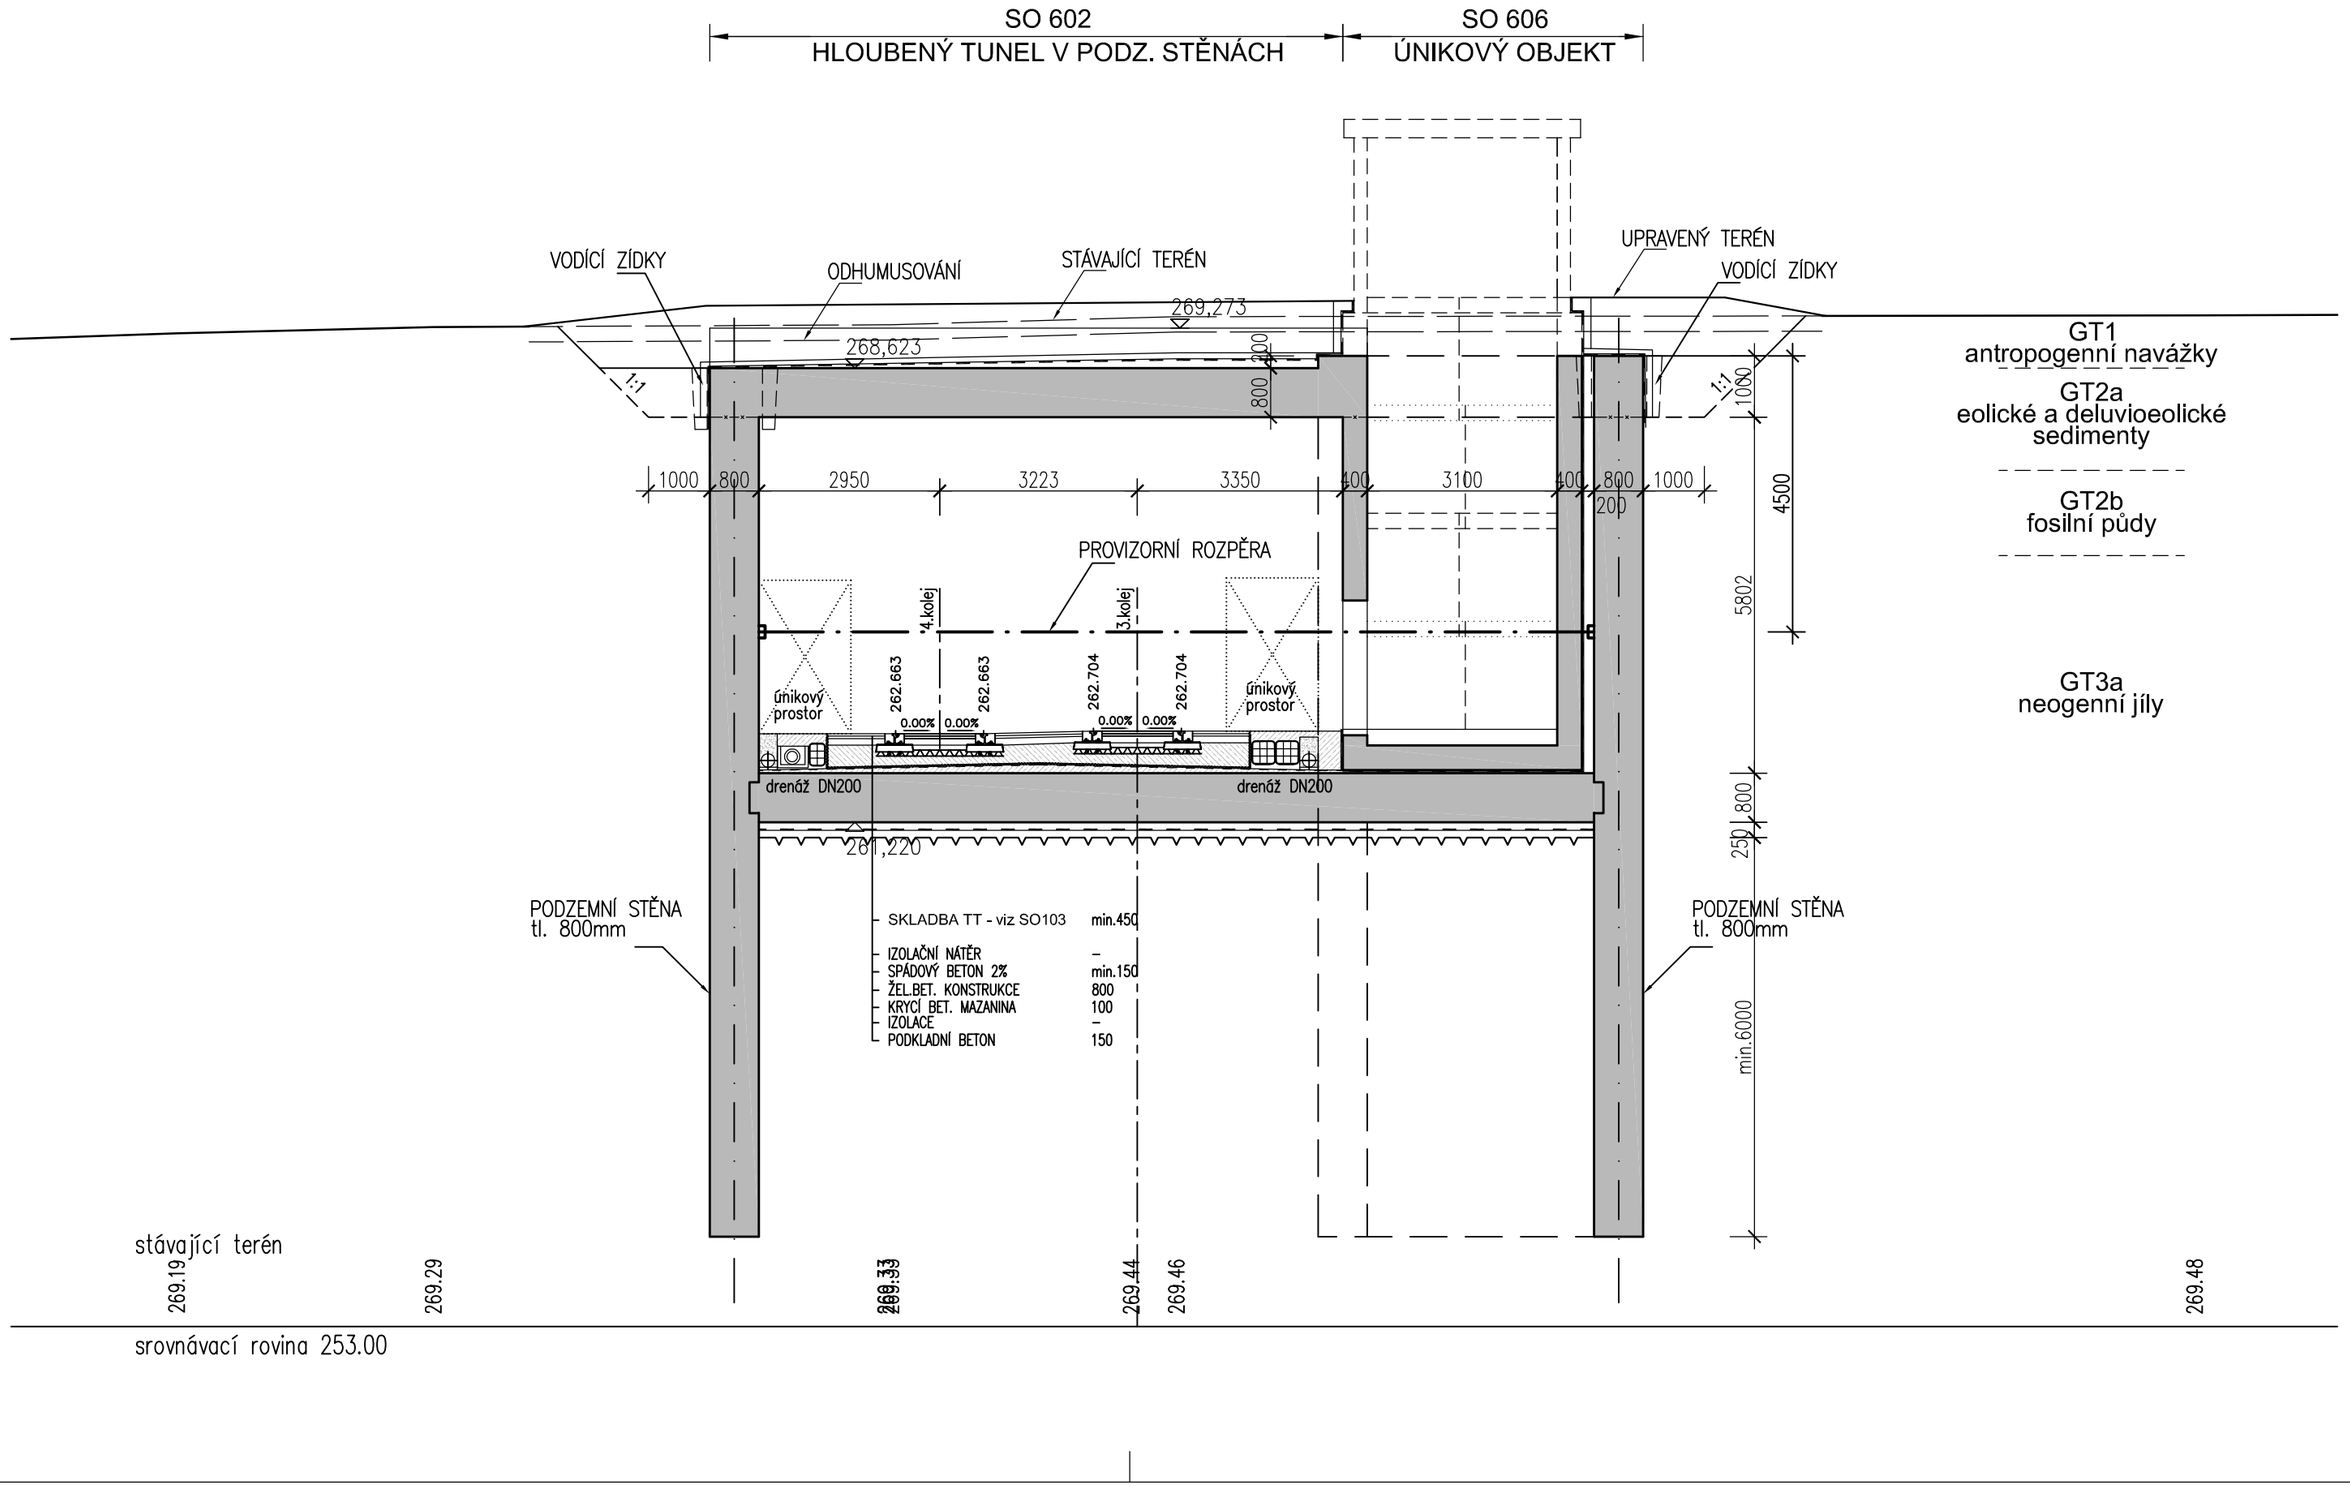

SO 602 - HLOUBENÝ TUNEL V PODZ. STĚNÁCH km 0,09 - 0,521672


staničení 3.kolej - 0,520 m

M 1:100

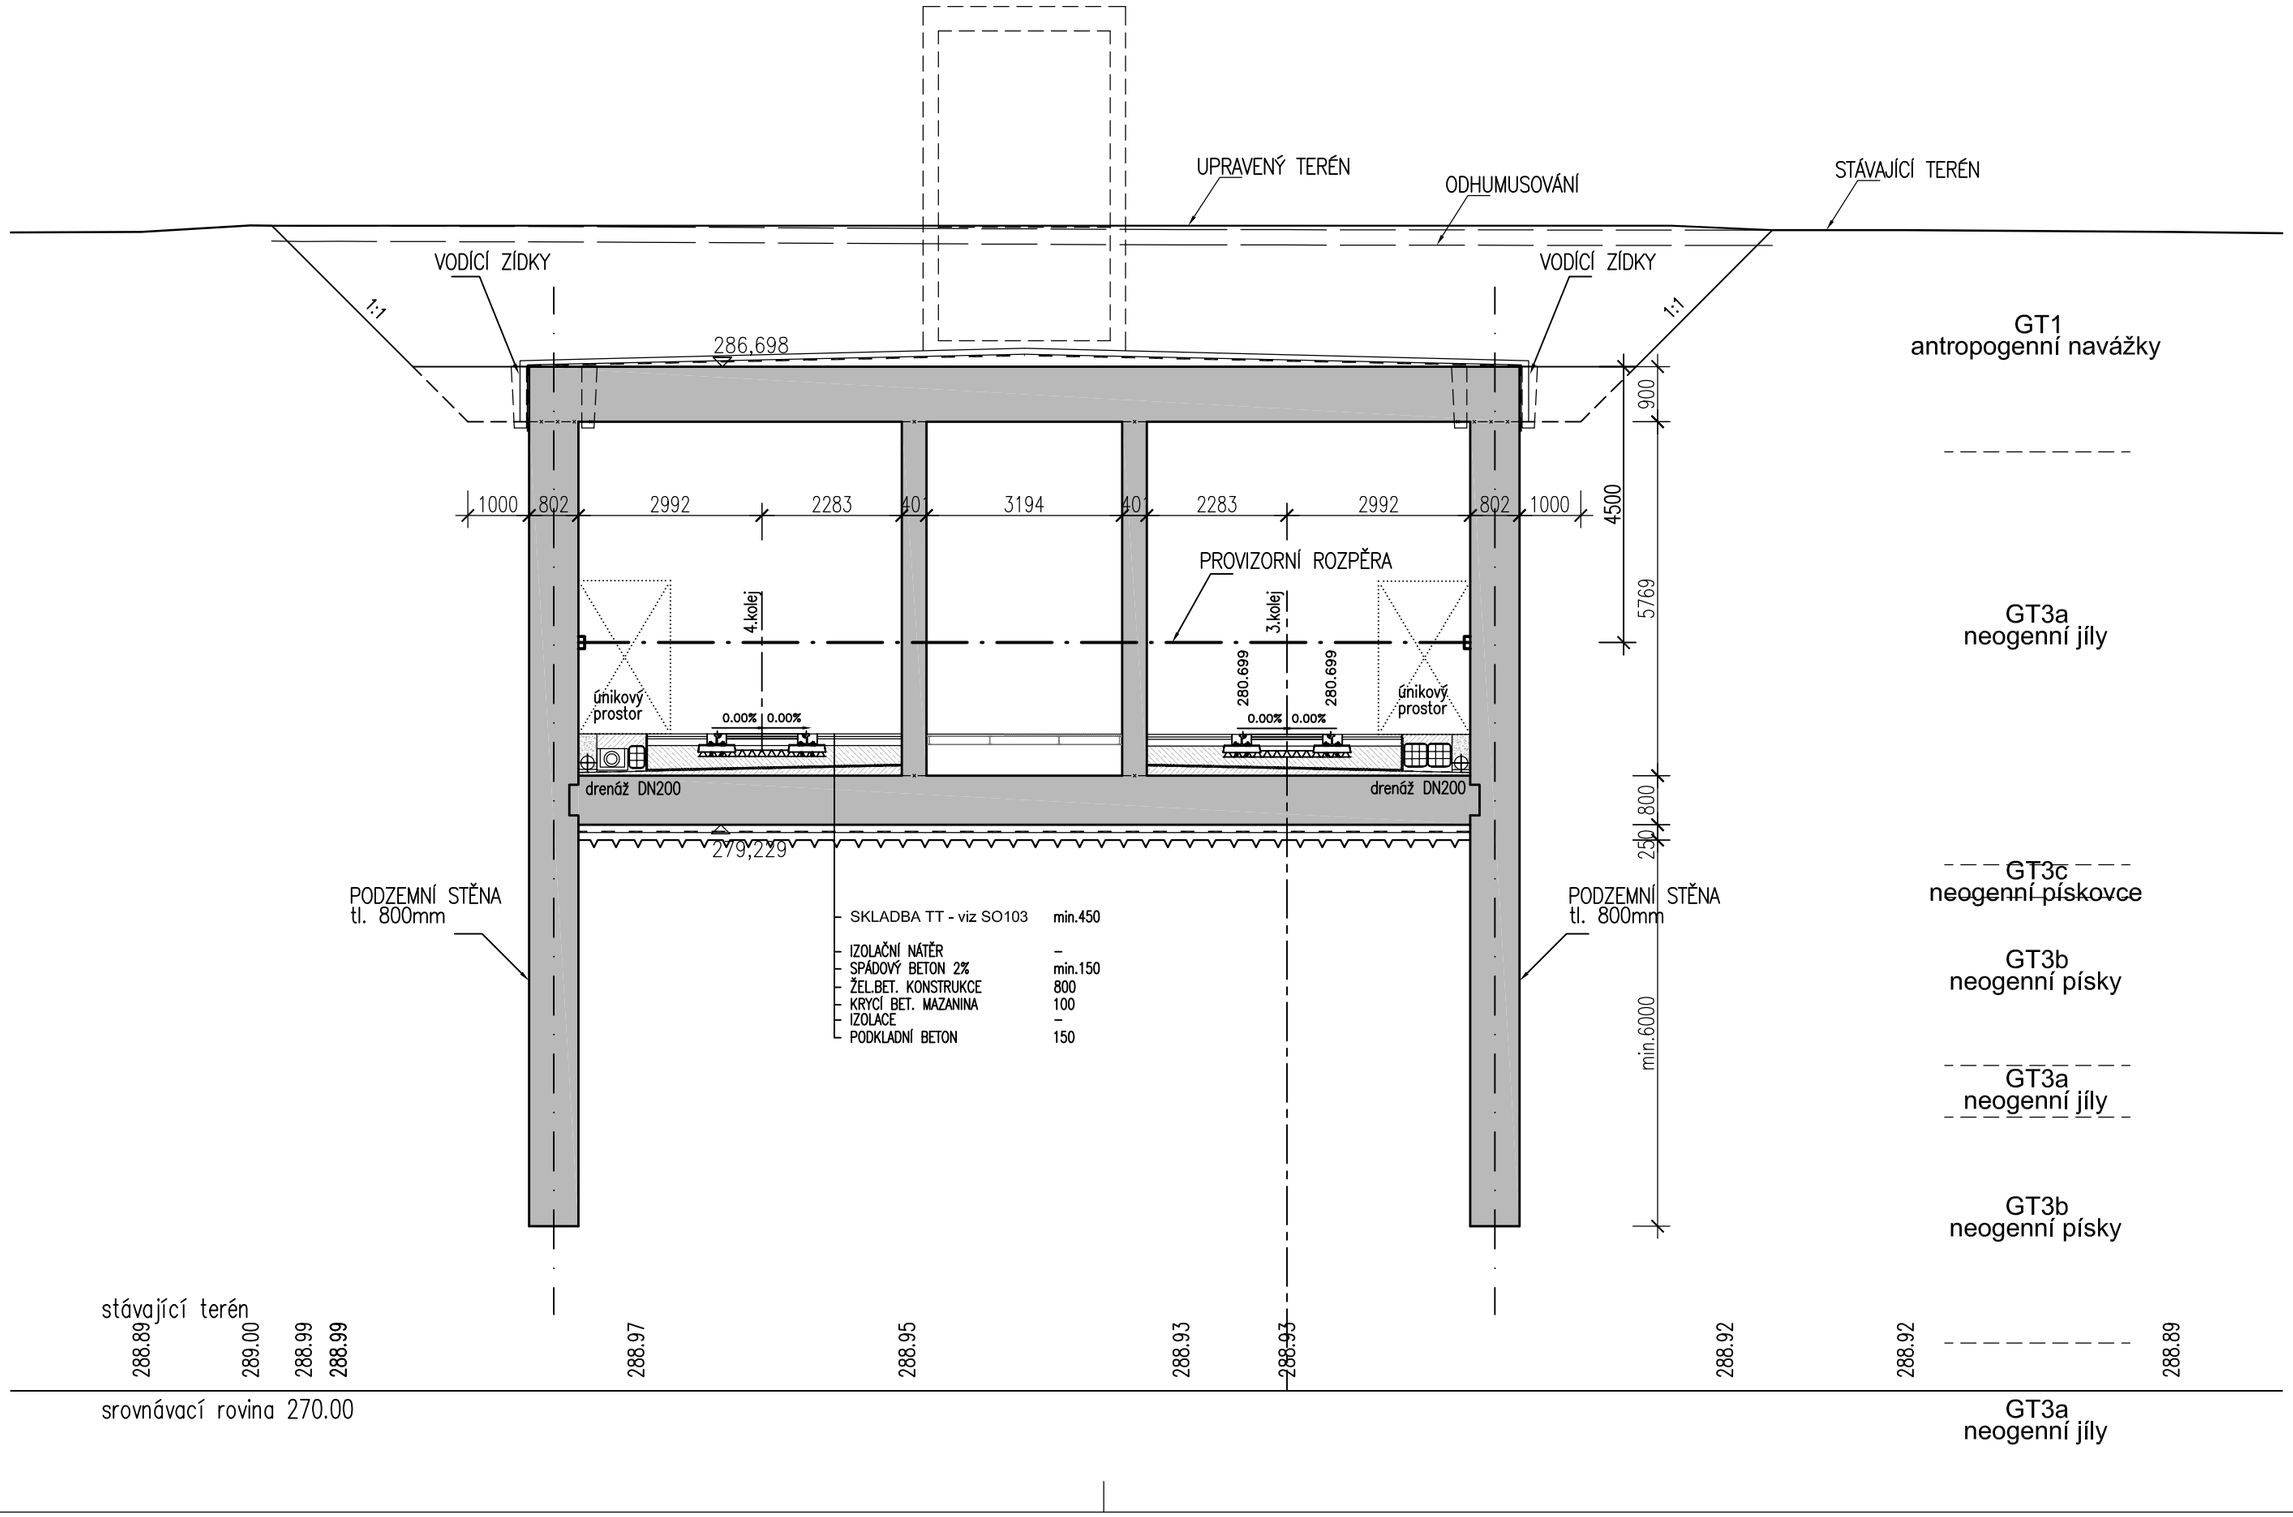


SO 604 - HLOUBENÝ TUNEL V PODZ. STĚNÁCH km 0,595799 - 0,674743 M 1:100

staničení 3.kolej - 0,620 m

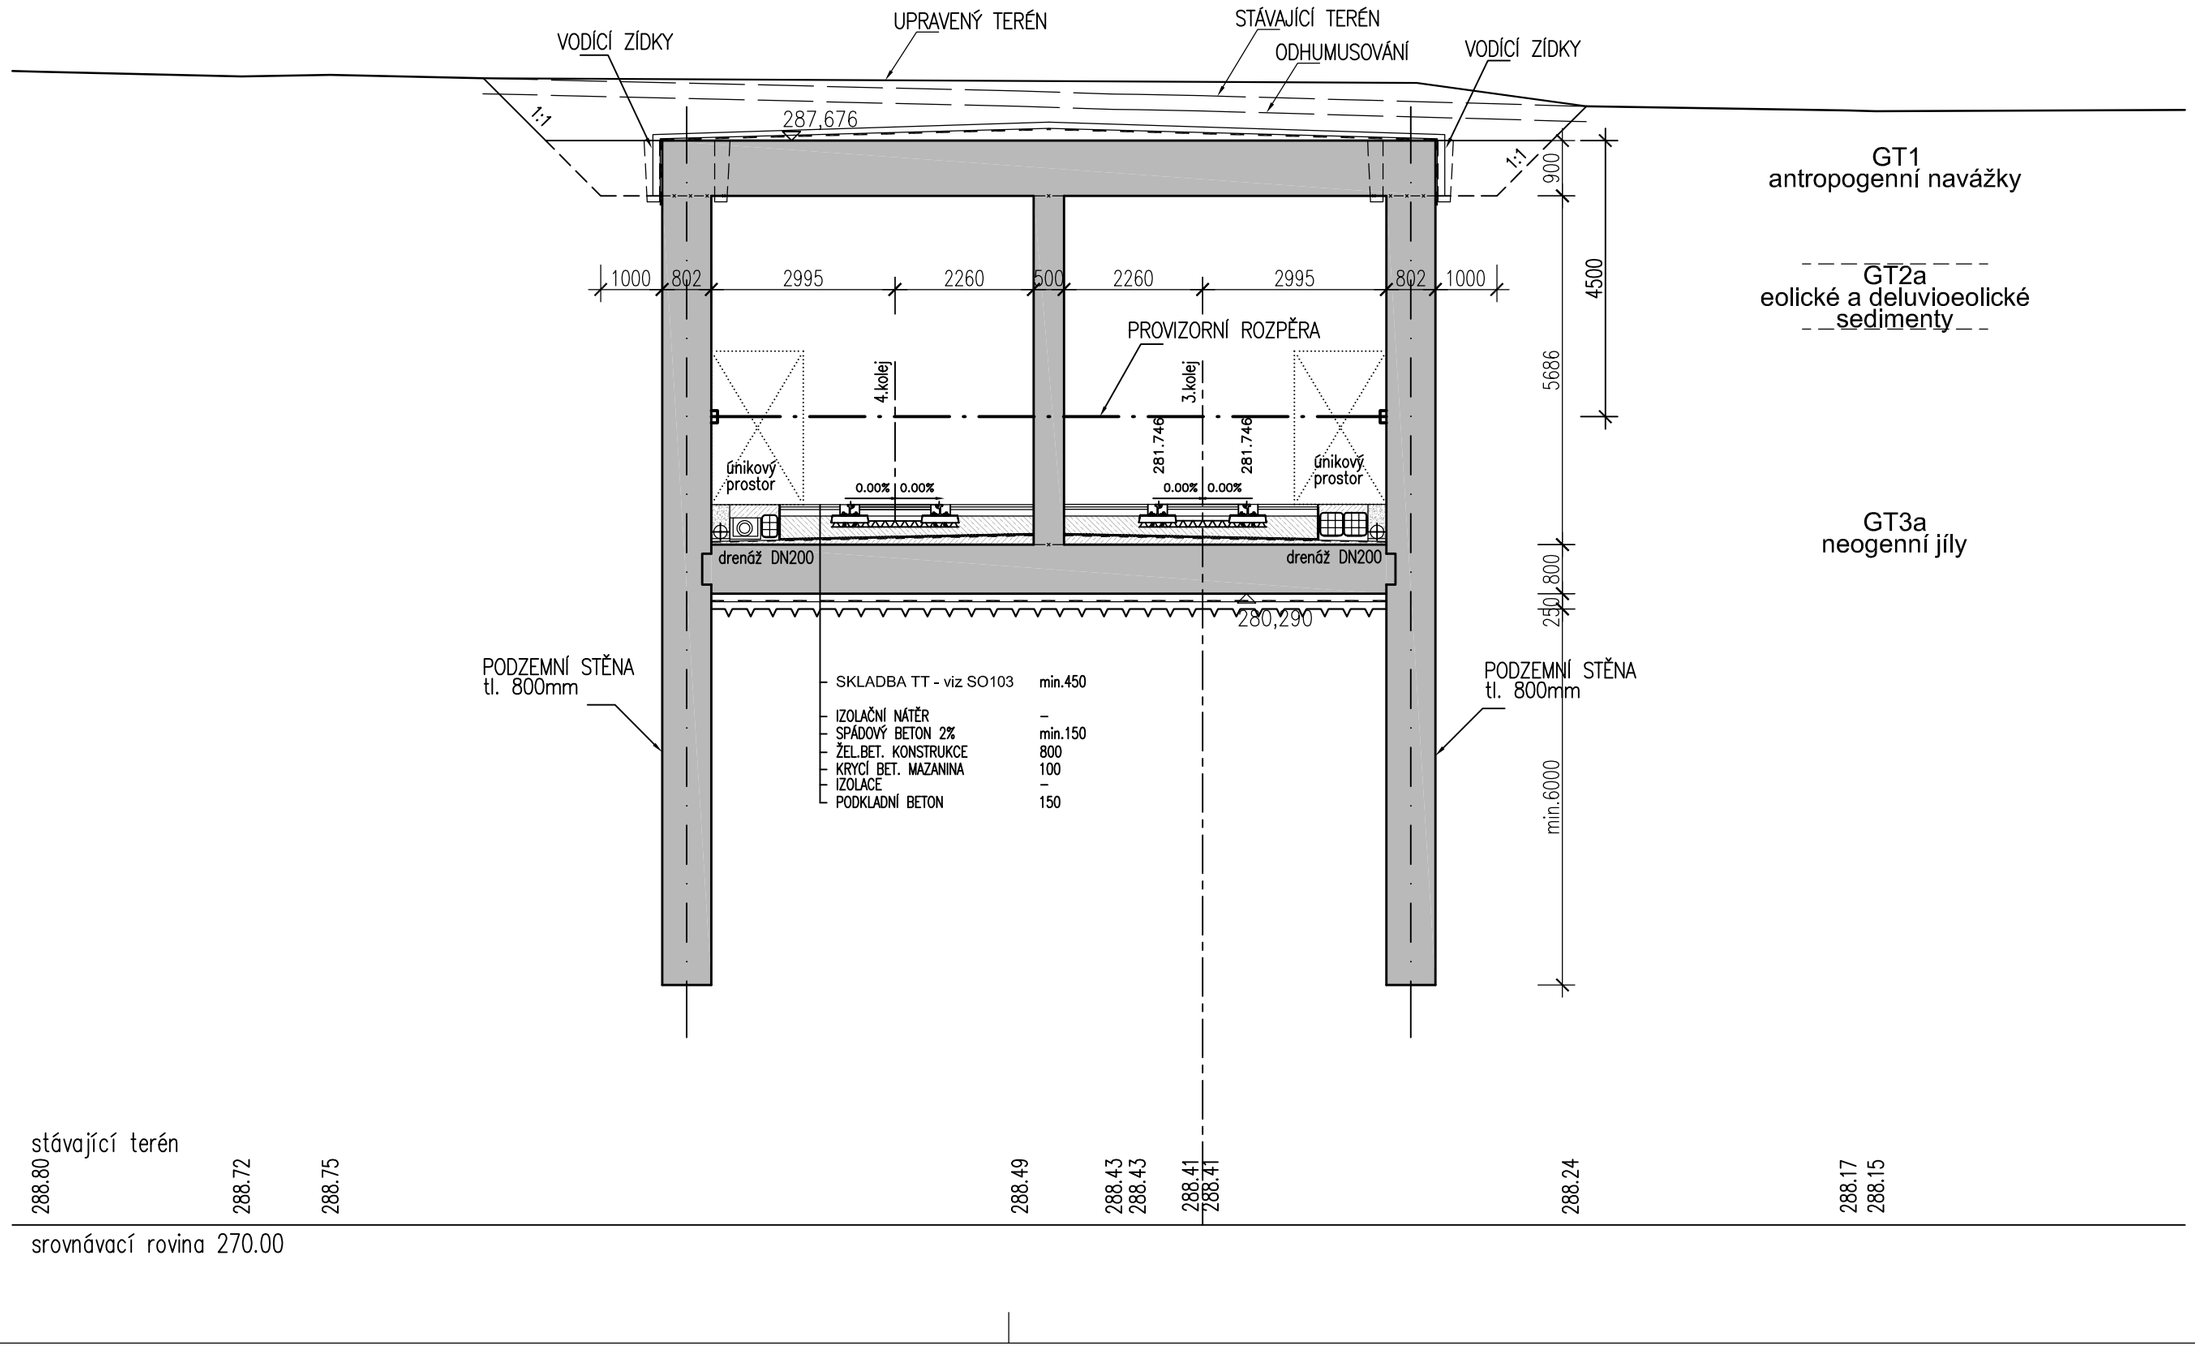


SO 604 - HLOUBENÝ TUNEL V PODZ. STĚNÁCH km 0,595799 - 0,674743 M 1:100

staničení 3.kolej - 0,660 m

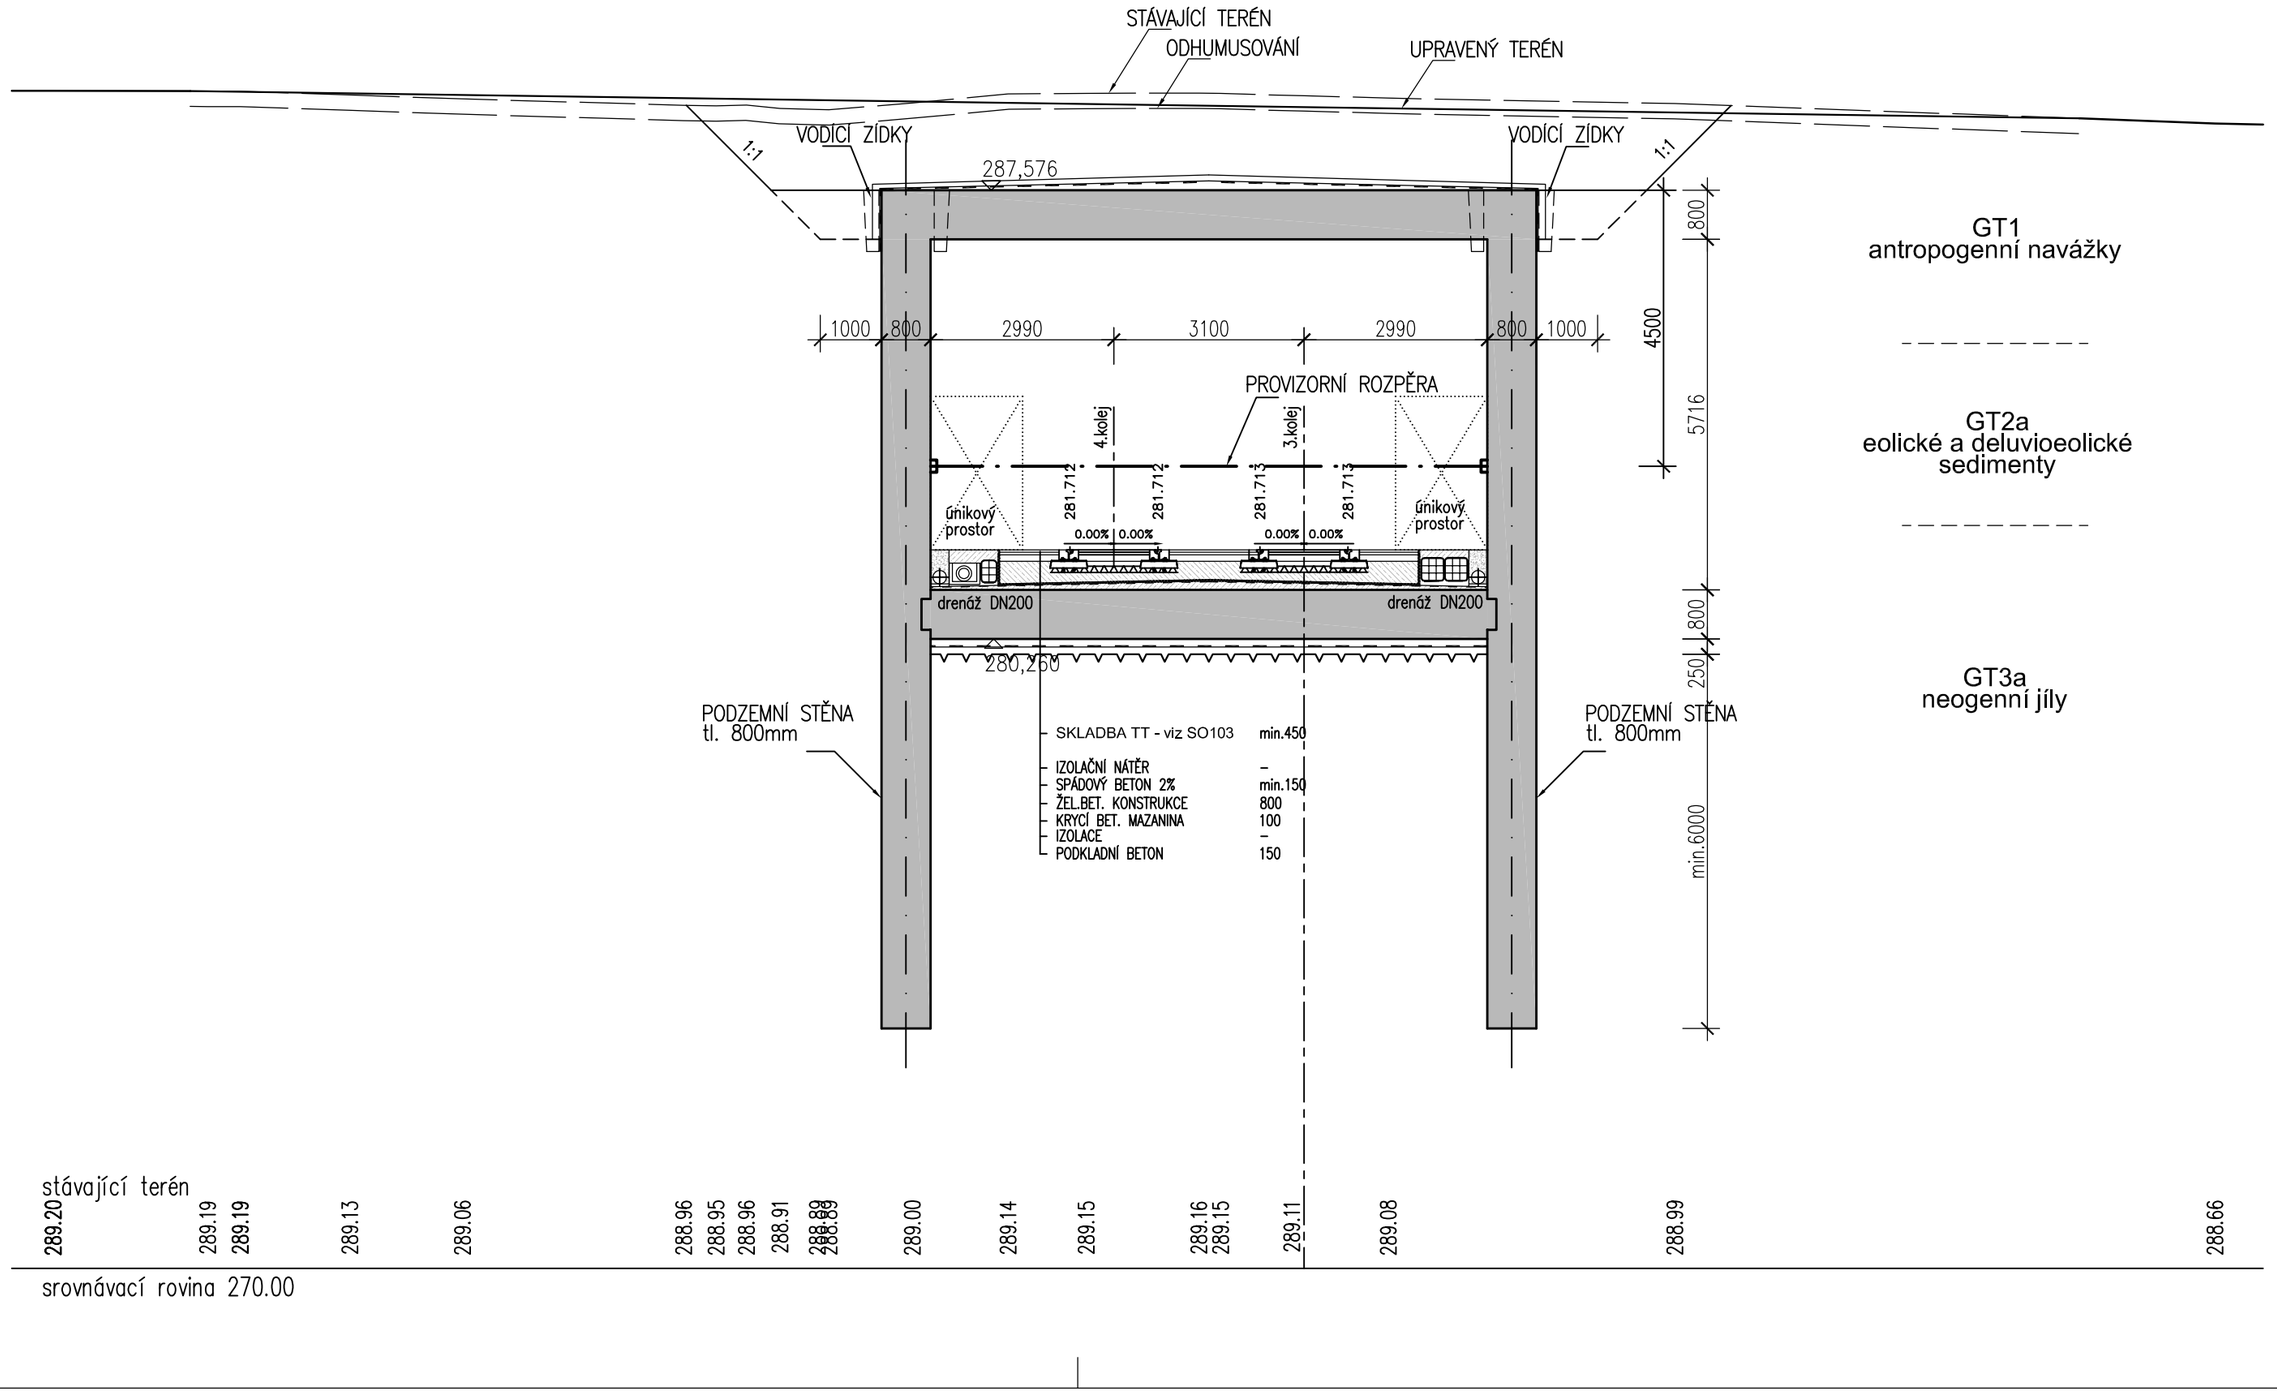


OPĚRNÁ ZEĎ OSOVÁ - SO 607 M 1:100

řez

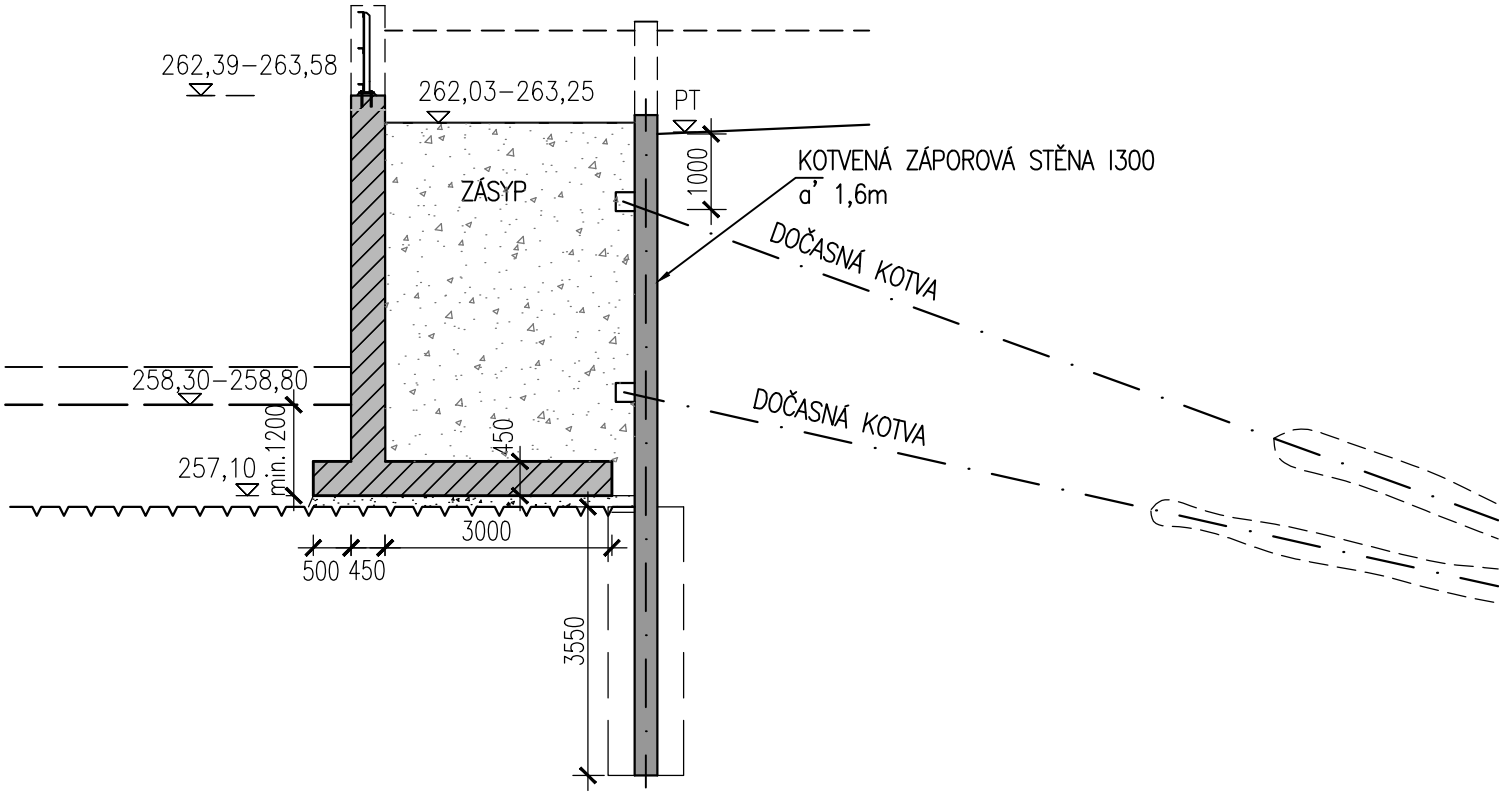

PORTÁLY - ZAKONČENÍ STROPNÍCH DESEK M 1:50

PORTÁL OSOVÁ :

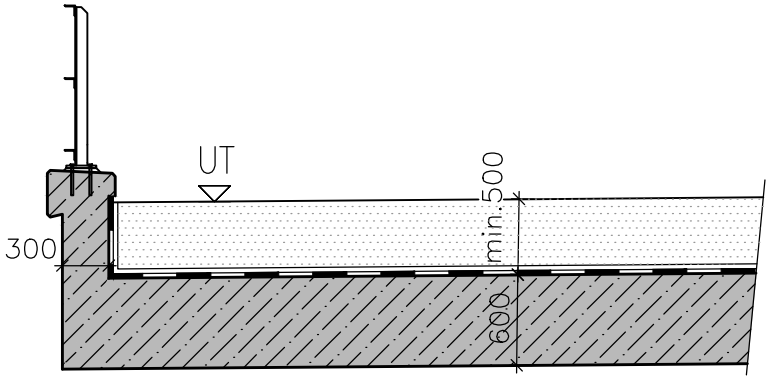

PORTÁL KAMPUS :

