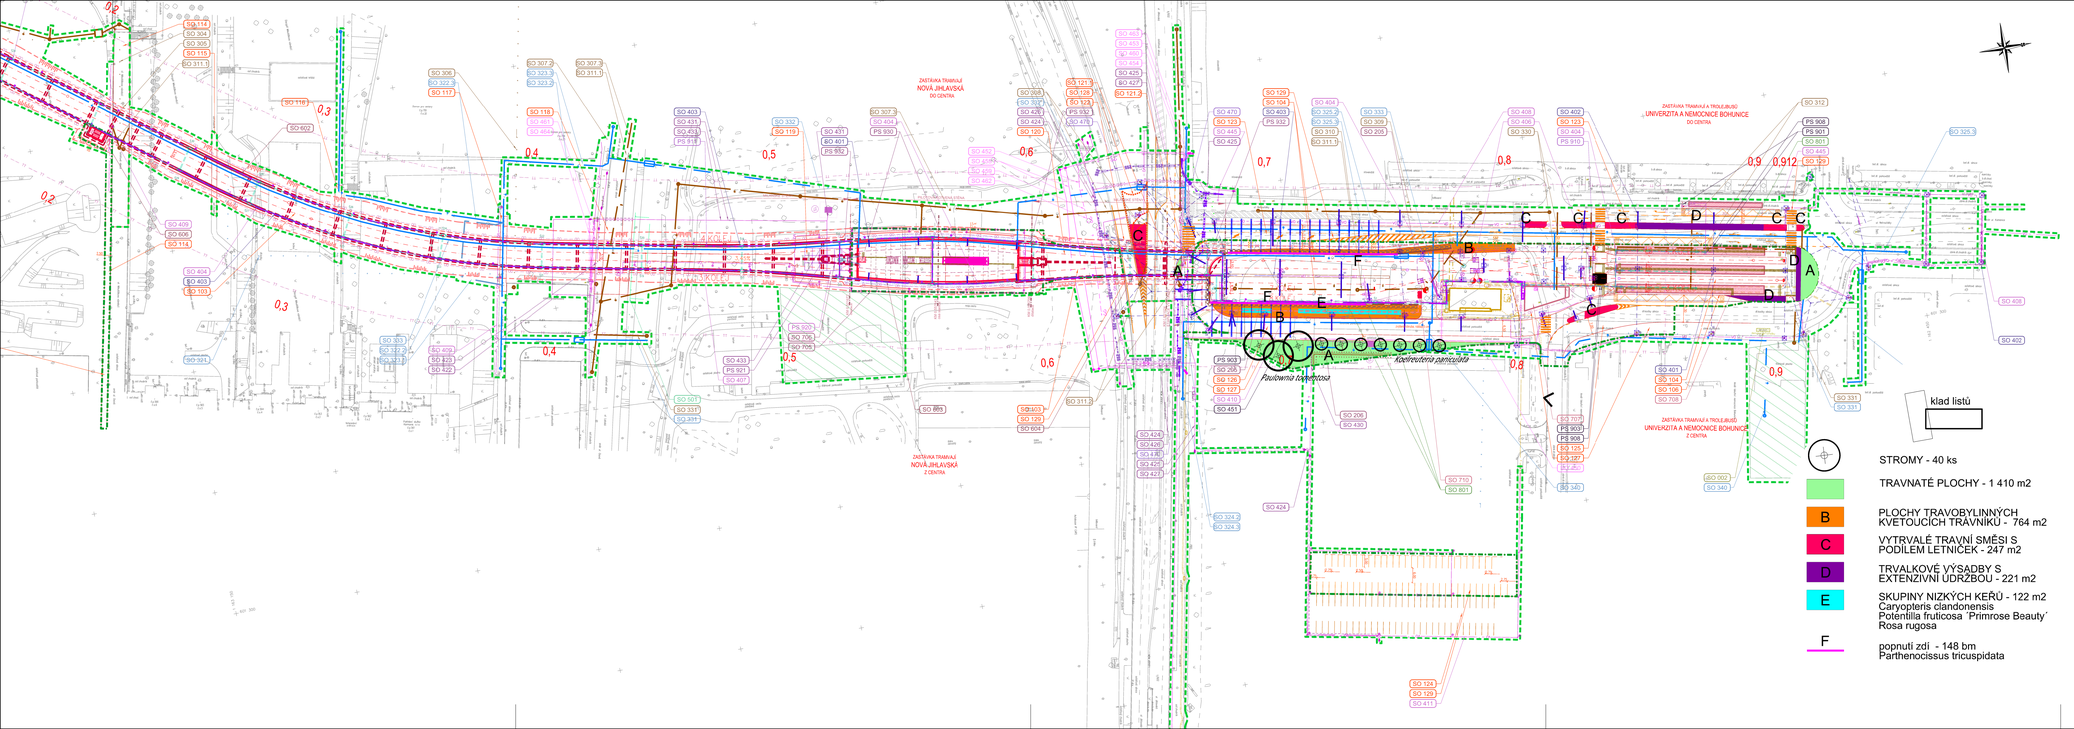


ZAPRACOVÁNÍ PŘIPOMÍNEK 03/2017

Změna:	Název změny:	Datum:	Provedl:	Podpis:

OBJEDNATEL:
B R N O
Statutární město Brno
Dominikánské nám. 1
601 67 Brno

KOORDINÁTOR:
DPMB Dopravní podnik města Brna a.s.
Dopravní podnik města Brna a.s.
Hlinky 64/151
603 00 Brno

Sdružení "MP + MCO - TT z Osové ke Kampusu MU", člen sdružení:
MCO
MORAVIA CONSULT Olomouc a.s.
Legionářská 1058/8, 779 00 Olomouc
tel.: +420 585 570 444
www.moravia.cz

METROPROJEKT Praha a.s.
nám. I. P. Pavlova 2/1786
120 00 Praha 2
generální ředitel: Ing. David Krása
tel.: +420 296 154 105
www.metroprojekt.cz
info@metroprojekt.cz

Soupravа číslo:

METROPROJEKT

HIP:	Podpis:	Název a účel díla:
Ing. Petr Vyskočil		PRODLOUŽENÍ TT Z OSOVÉ KE KAMPUSU MU V BOHUNICÍCH - 1. ETAPA
tel.: 296 154 153		
Stupeň: DUR		

Zpracovatelský útvar:	Název části díla:	
Ecological Consulting a.s.	Výkresová dokumentace 800 Objekty úpravy území Sadové úpravy	D. D.8 D.8.1
tel.: 585 203 166		
Vedoucí útvaru: Mgr. Bc.Petra Reichlova	Podpis:	

Odpovědný projektant: Ing. arch. Iveta Trtílková	Podpis:	Název přílohy:	Změna:
Vypracoval: Ing. Lenka Janošíková	Podpis:	Situace	-
Skart. znak: V20/2037	Datum: 09/2016		Číslo příl.: 002
Počet formátů: 5xA4	M/Měřítko: 1 : 1 000	IČD: 15 6733 001 04 08 01	