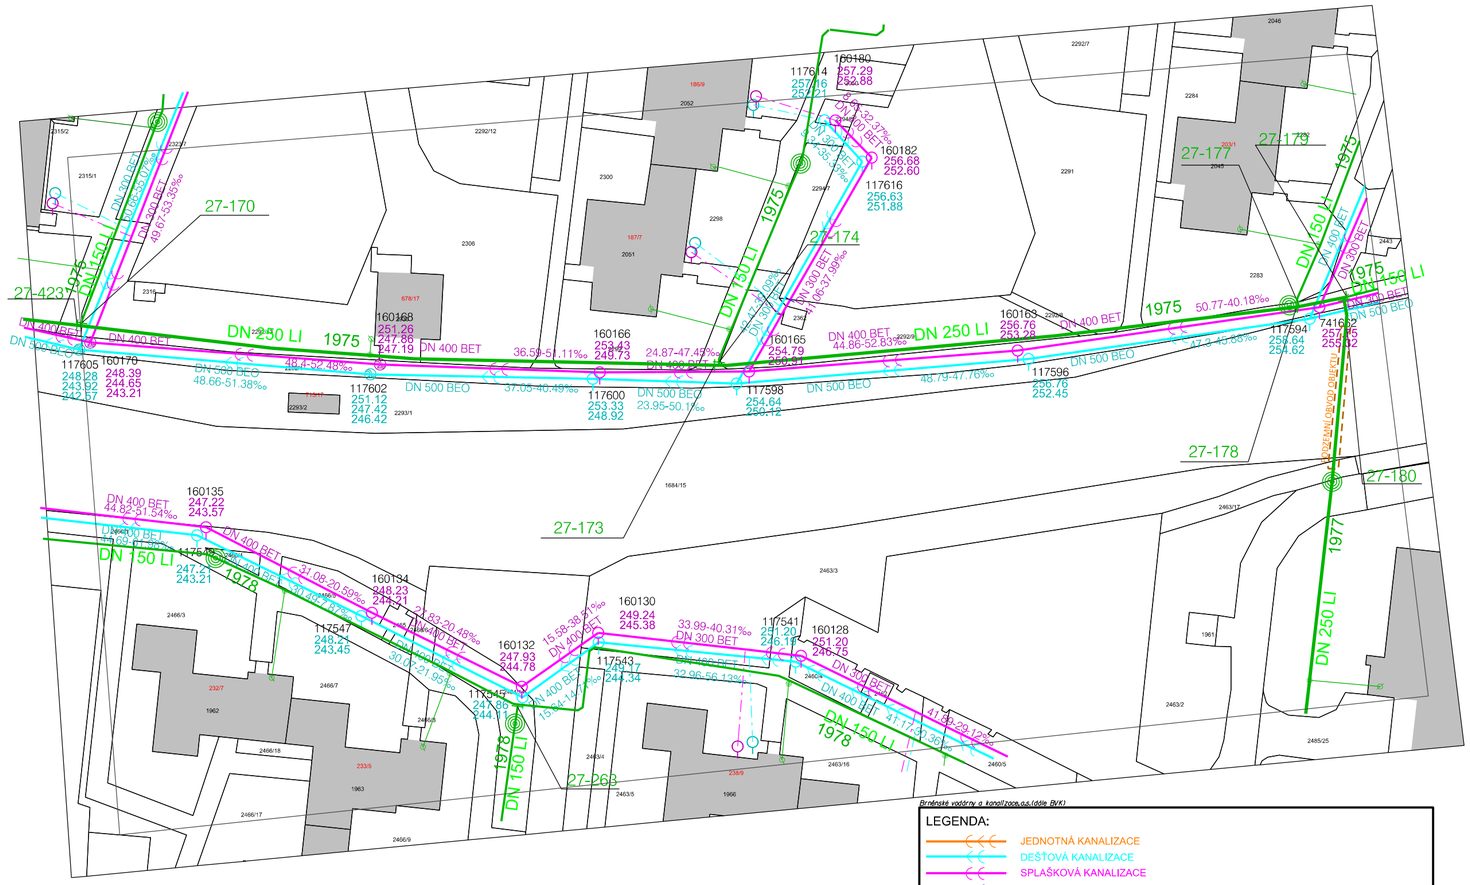

Potvrzení existence vodovodních,kanalizačních a jiných sítí a jejich zařízení ve správě BVK (mapový podklad) STAV KE DNI:16.8.2016

Název akce: Prodloužení TT z Osové ke Kampusu MU v Bohunicích - I.etapa; č.j.26967/2015/DVr/DOPLNĚNÍ

POZNÁMKA:
Poskytnutá data mají pouze informativní charakter.Před zahájením stavebních prací může stavebník (ztotovitel) požádat BVK (správce sítí) o jejich vytýčení. Tato písemné stanoviska a objednací formulář (Žádost o poskytnutí údajů o prostorové poloze sítí) jsou nedílnou součástí situace