NetDataComm, s.r.o.
Internet k Vašim službám!

Vyjádření

Adresát:
MORAVIA CONSULT Olomouc a.s.
Legionářská 1085/8
779 00 Olomouc
IČ: 64610357
Vyřizuje: Ondřej Štěpánek, 731 675 337, stepanek@moravia.cz

Věc: **Vyjádření k existenci sítí**

Akce: **Prodloužení TT z Osové ke Kampusu MU v Bohunicích – 1. etapa**

Čj.: 1163/15-238

Vážený pane, paní
při realizaci shora uvedené akce dojde k dotčení našeho zařízení. S akcí souhlasíme za předpokladu splnění následujících podmínek:

- výkopové práce v blízkosti našeho zařízení je třeba provádět ručně a opatrně, stavební práce musí probíhat tak, aby bylo po celou dobu umožněno našim pracovníkům provádět případnou údržbu sítě.

- odkryté vedení musí být řádně zabezpečeno proti poškození, před záhozem musí být přizván ke kontrole neporušenosti izolace vedení a uložení kabelů zástupce naší společnosti (oznámit alespoň 7 dní předem). Volejte telefon 775 700 127. Z kontroly bude pořízen zápis.

- jakékoliv poškození kabelů a zařízení ihned oznamte na naše dohledové centrum (tel.: 777 786 818). Veškerá poškození našeho zařízení budou odstraněna na náklady investora stavby.

Toto vyjádření má platnost 2 roky.

Příloha: Zákres našich inženýrských sítí v katastrální mapě

V Troubsku dne 3.2.2016

S pozdravem

NetDataComm
Jihlavská 2, 664 41 Troubsko
IČ: 26923386, DIČ: CZ26923386
Tel.: +420 516 116 216
Fax: +420 547 253 155
info@netdatacomm.cz -3-

.....
NetDataComm, s. r. o.
Ing. Vojtěch Chrenko
na základě plné moci

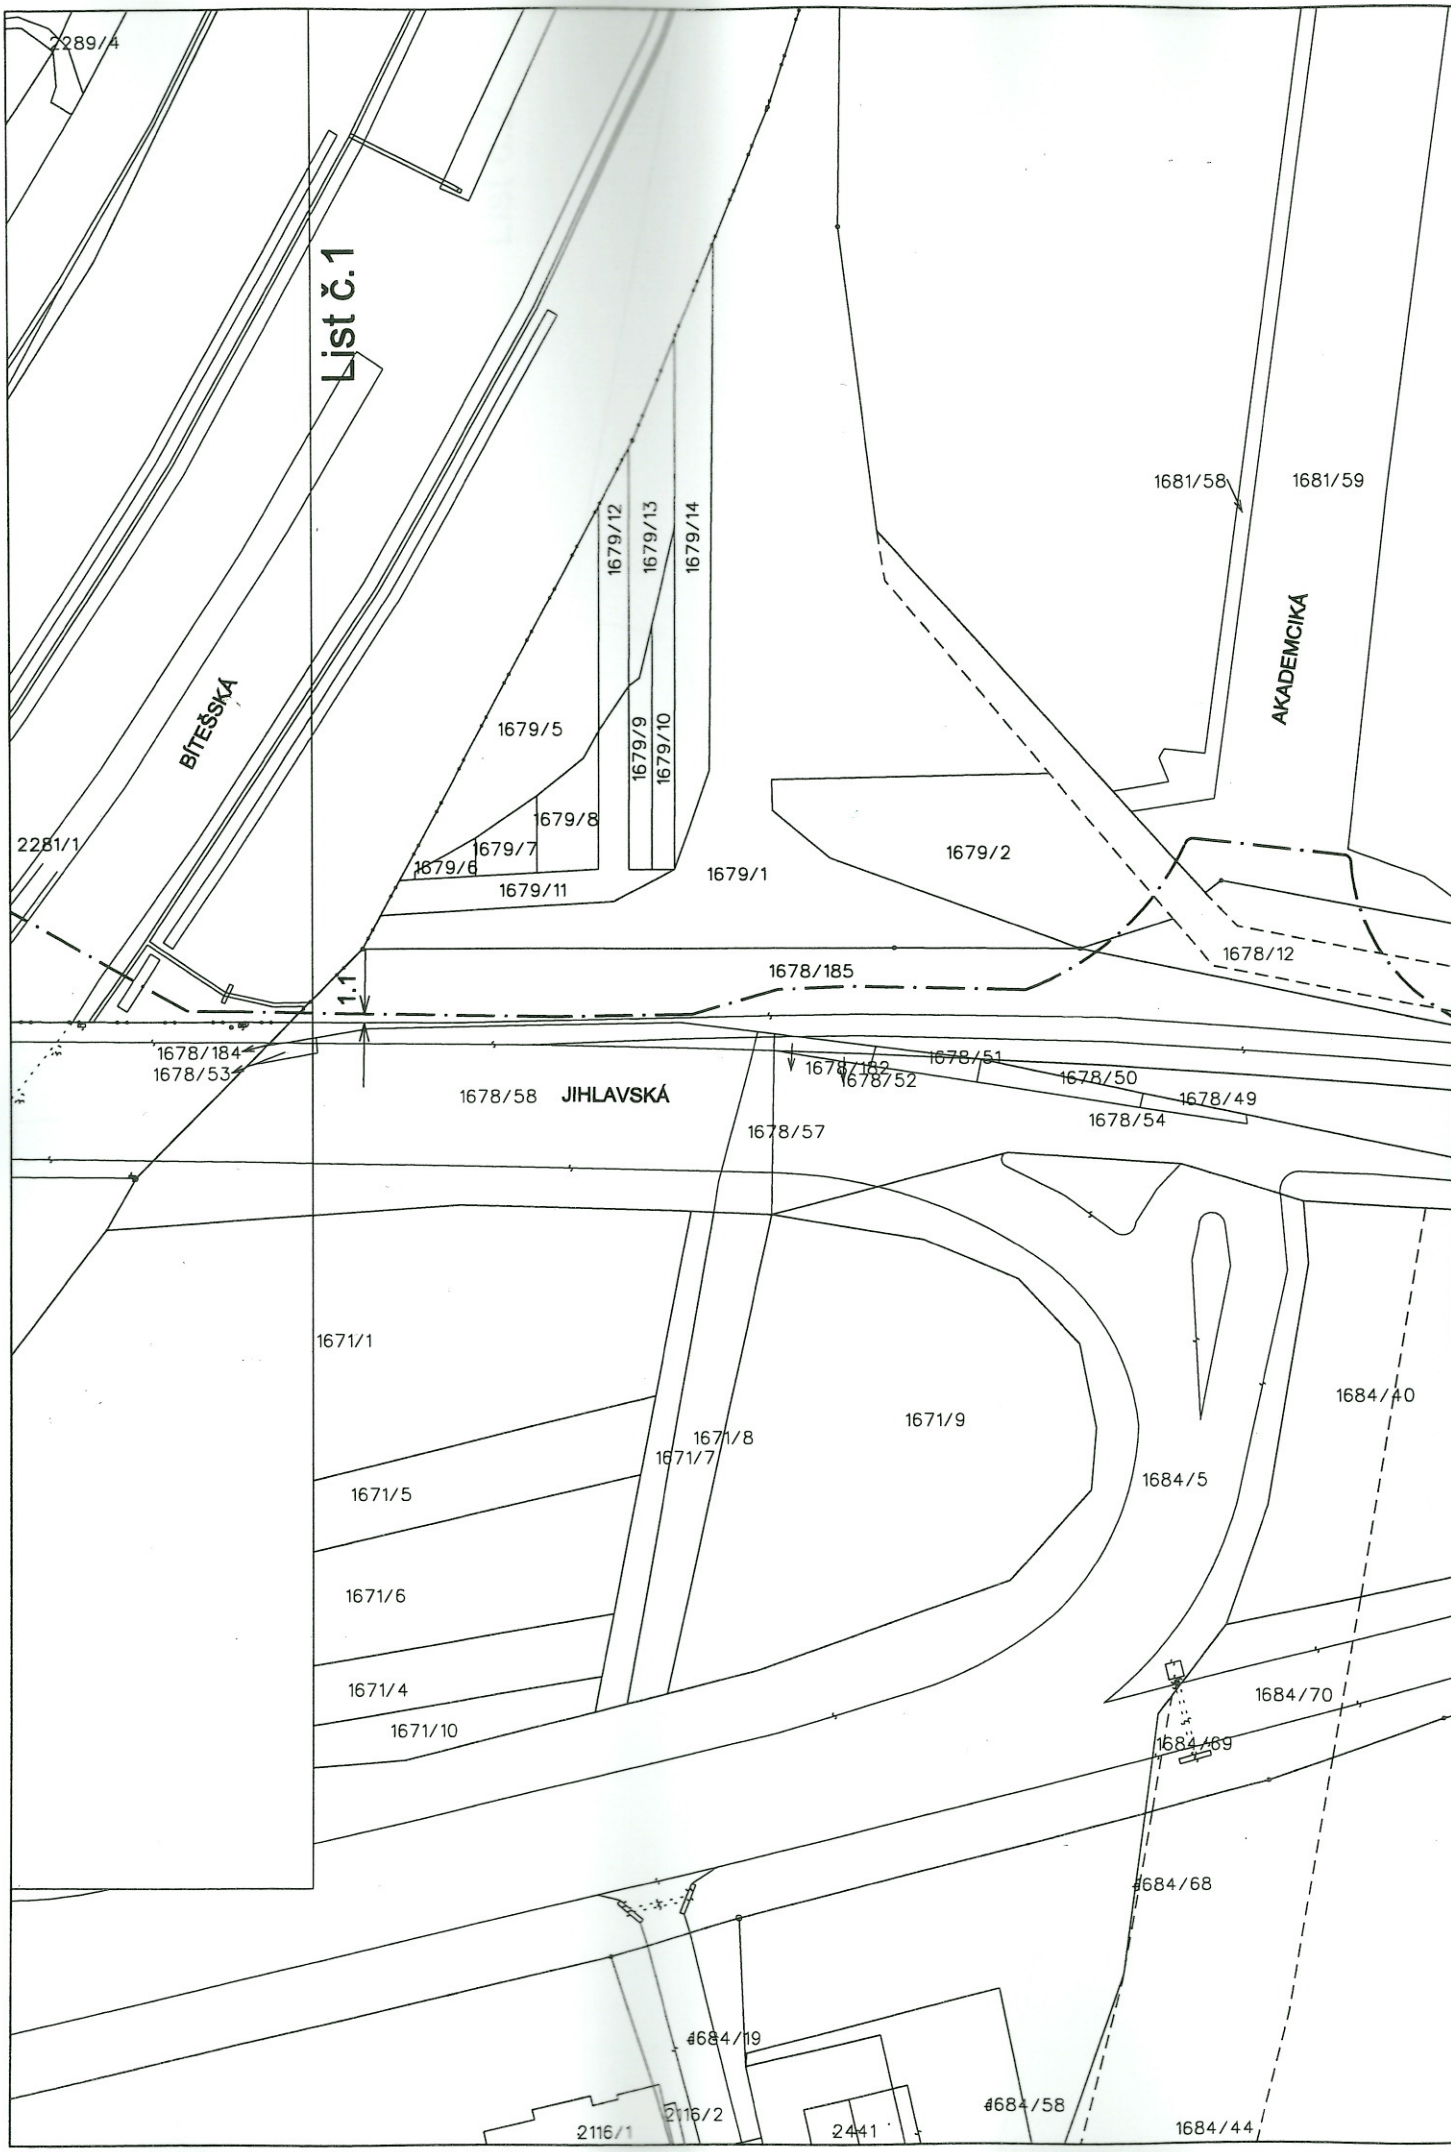

...\dur\dok2-kat-FN.dgn 18.1.2008 15:15:16

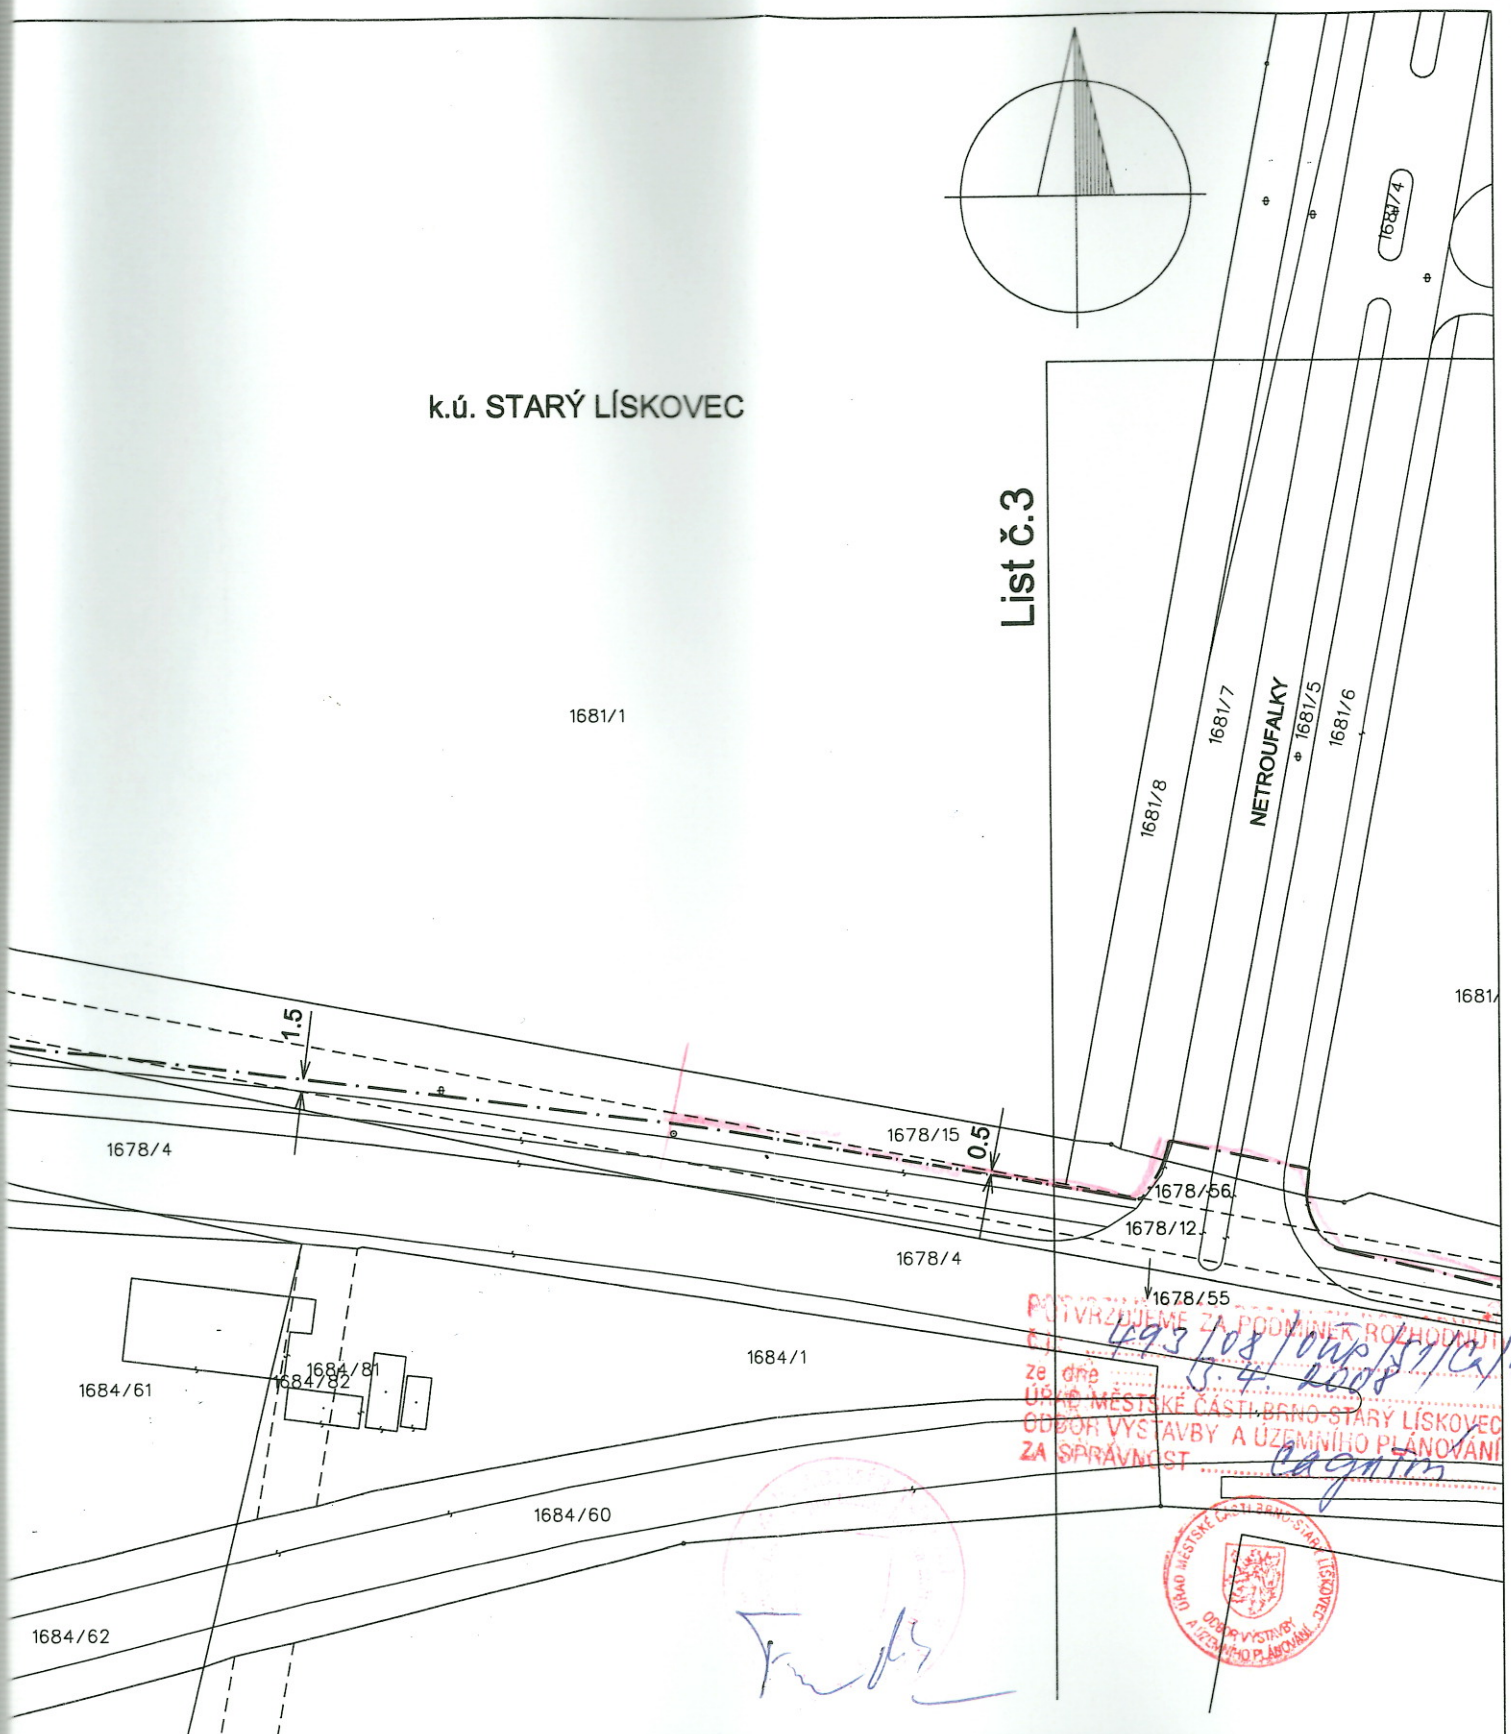

Projektant:	Vypracoval:	Kontroloval:
Ing. R.Čadeni	Ing. L. Horák	Ing. V. Turčan

Forelive, s.r.o.
Pražákova 10
619 00 Brno
Tel./Fax: 530 504 260

forelive

AKCE:
Optická trasa NetDataComm
Brno, FN - Kamenný vrch

ČÍSLO ZAKÁZKY :			20000507
FORMÁT :	A3	DATUM :	10/2007
STUPEŇ :	DUR	MĚŘÍTKO :	1:1 000
NÁZEV VÝKRESU : Katastrální mapa		PŘÍLOHA Č.: D.4	ČÍSLO VÝKRESU : 02

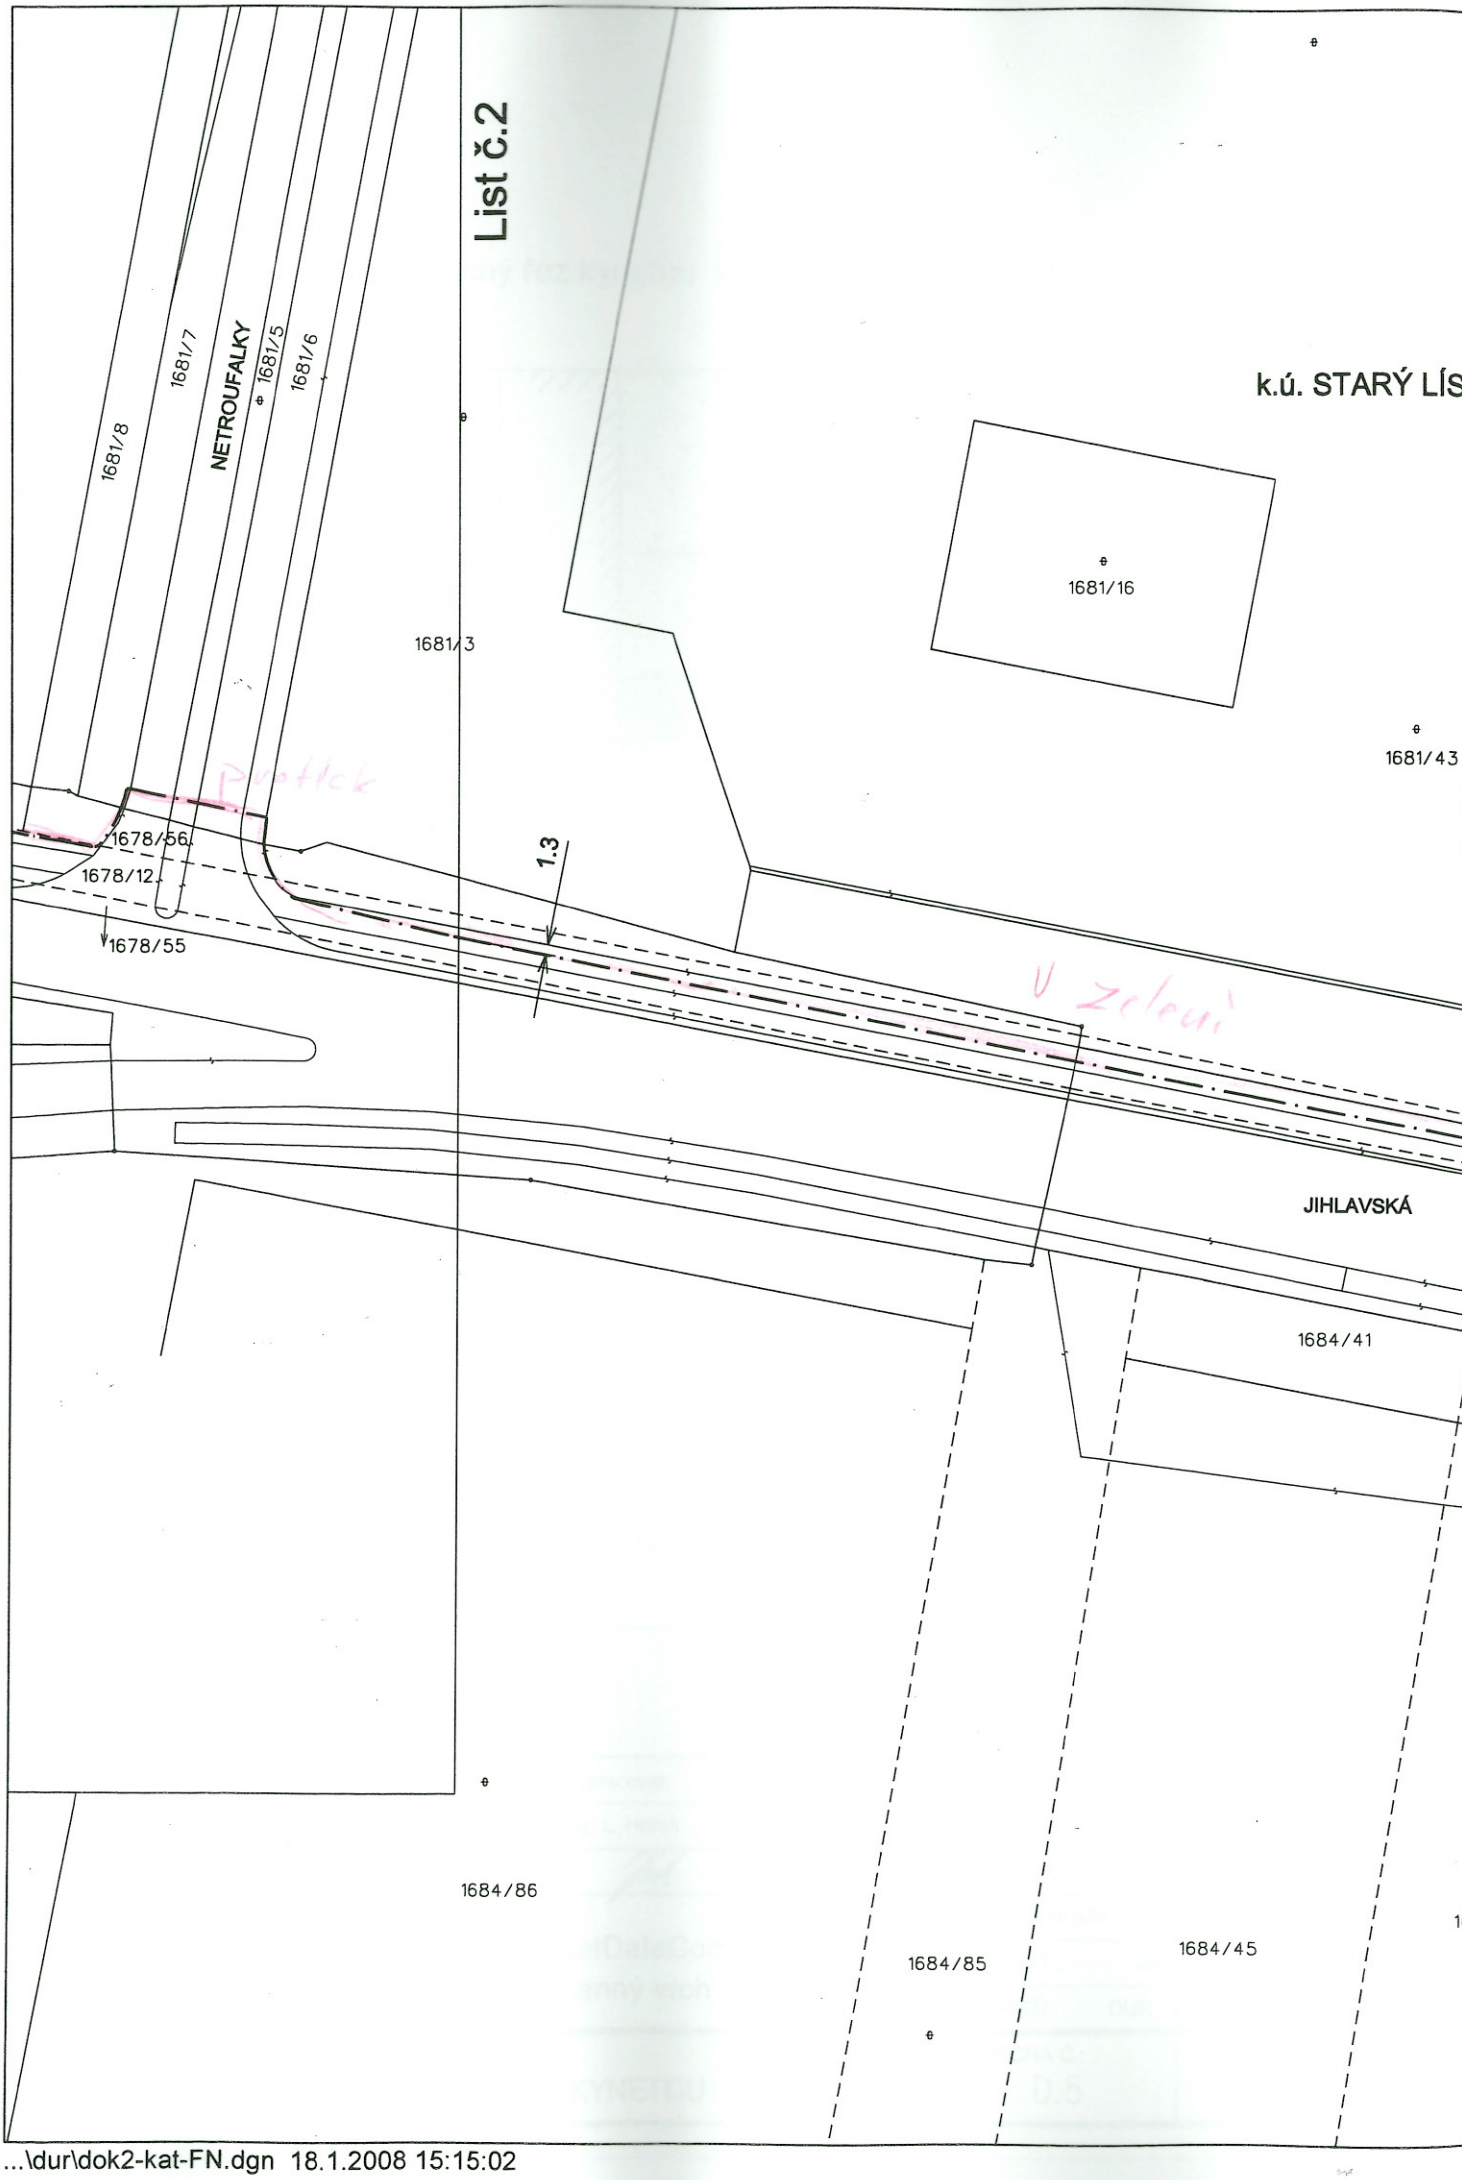

...\dur\dok2-kat-FN.dgn 18.1.2008 15:15:02

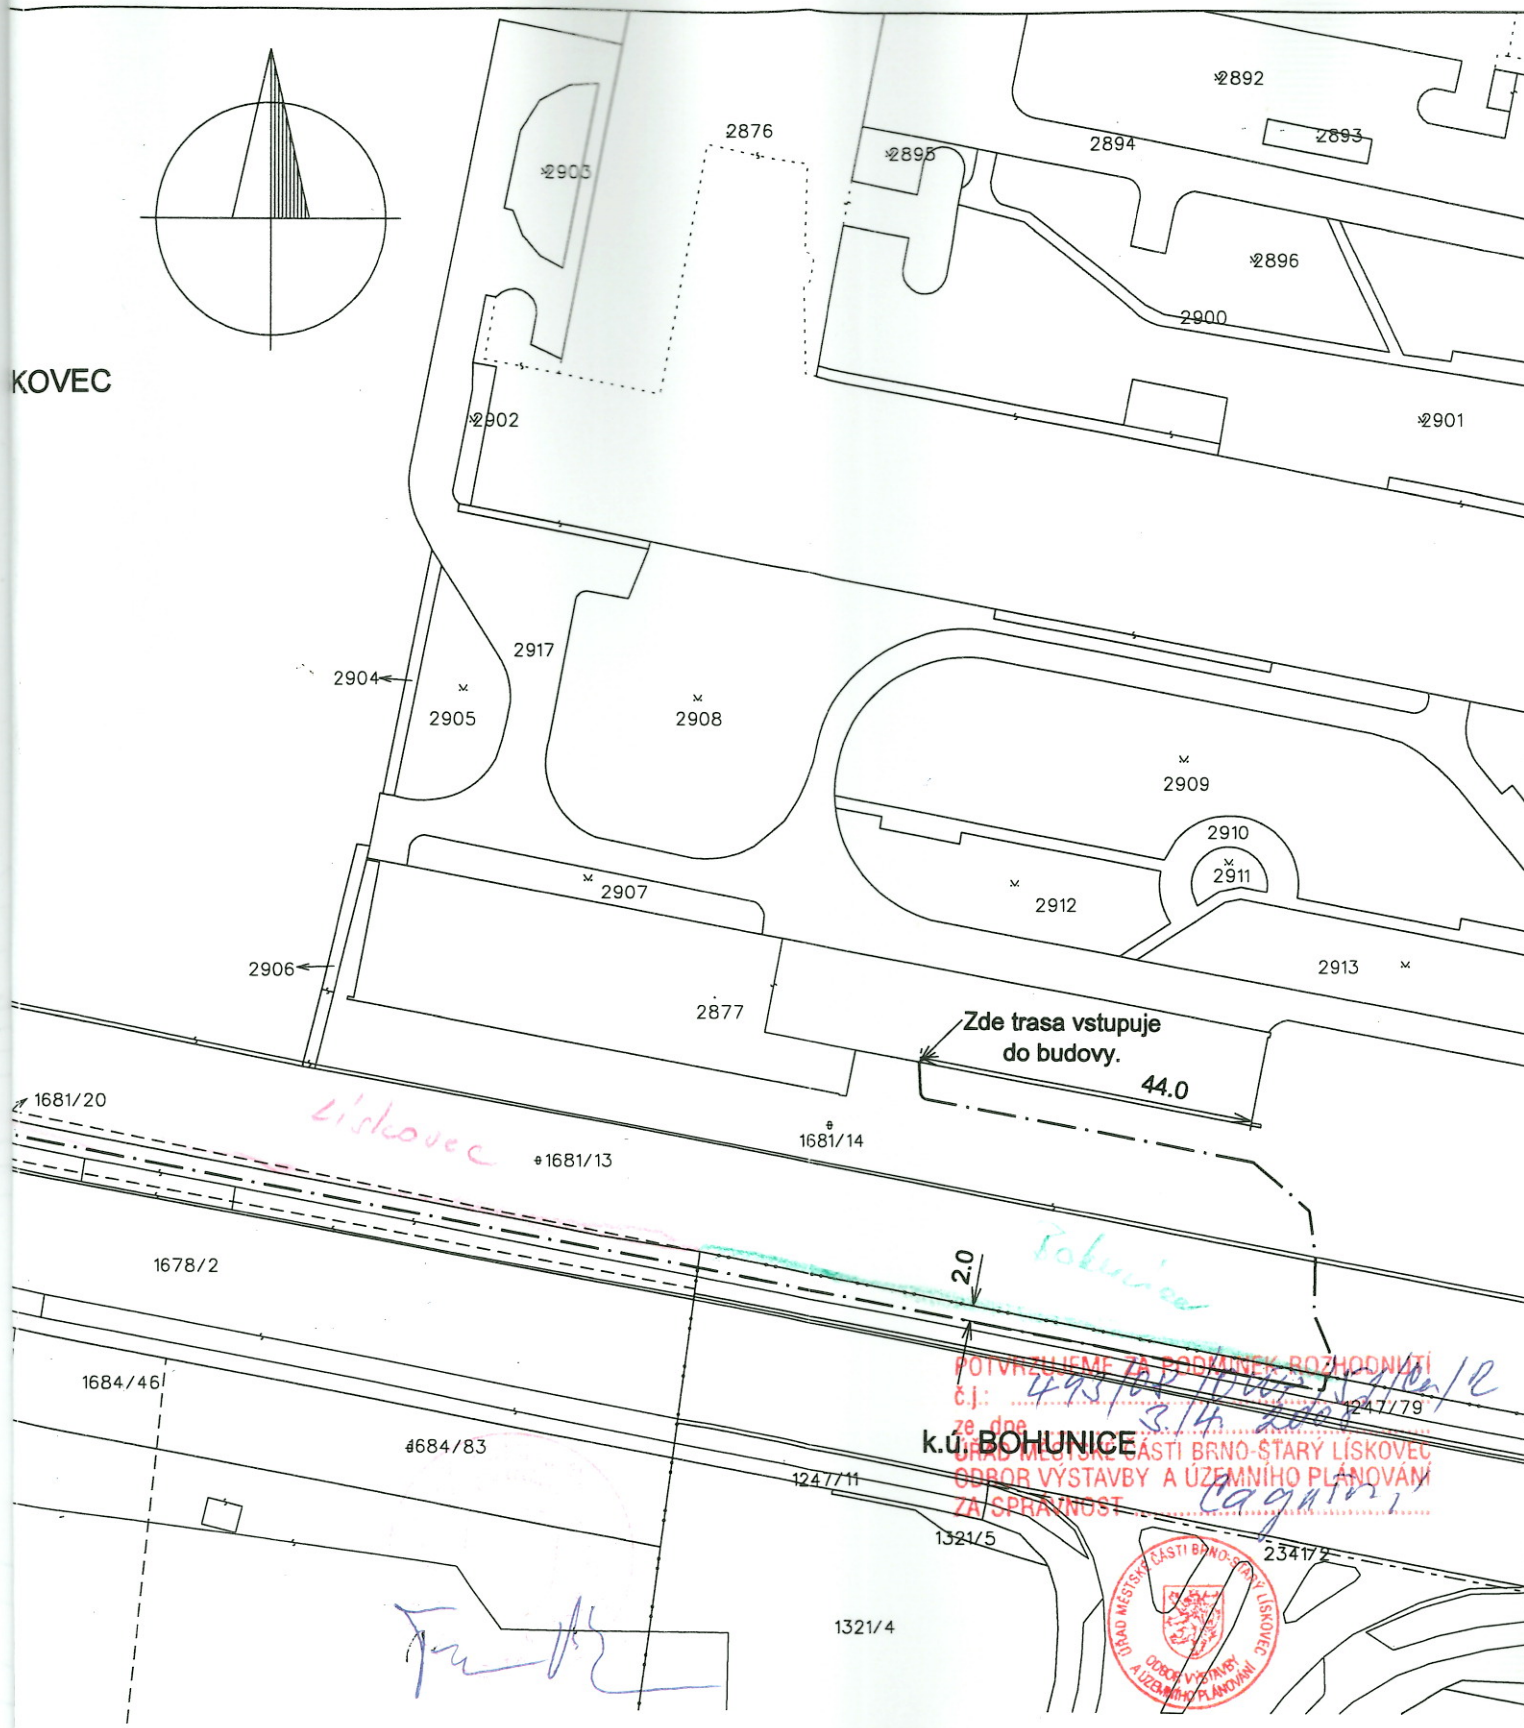

Projektant:	Vypracoval:	Kontroloval:	Forelive, s.r.o. Pražákova 10 619 00 Brno Tel./Fax: 530 504 260	forelive
Ing. R.Čadeni	Ing. L. Horák	Ing. V. Turčan		
AKCE: Optická trasa NetDataComm Brno, FN - Kamenný vrch			ČÍSLO ZAKÁZKY :	20000507
			FORMÁT : A3	DATUM : 10/2007
			STUPEŇ : DUR	MĚŘÍTKO : 1:1 000
NÁZEV VÝKRESU : Katastrální mapa			PŘÍLOHA Č.: D.4	ČÍSLO VÝKRESU : 03