




0.020000

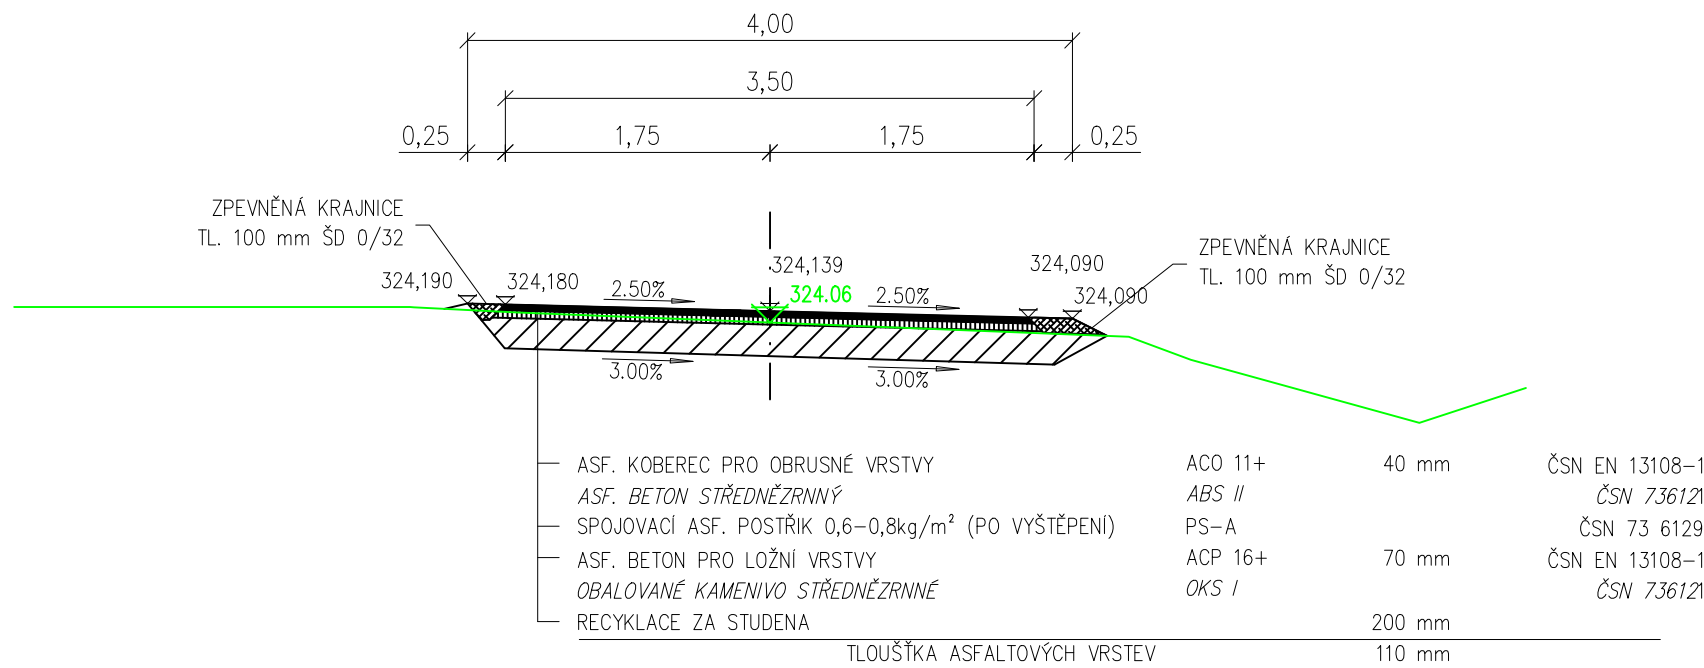


0.100000

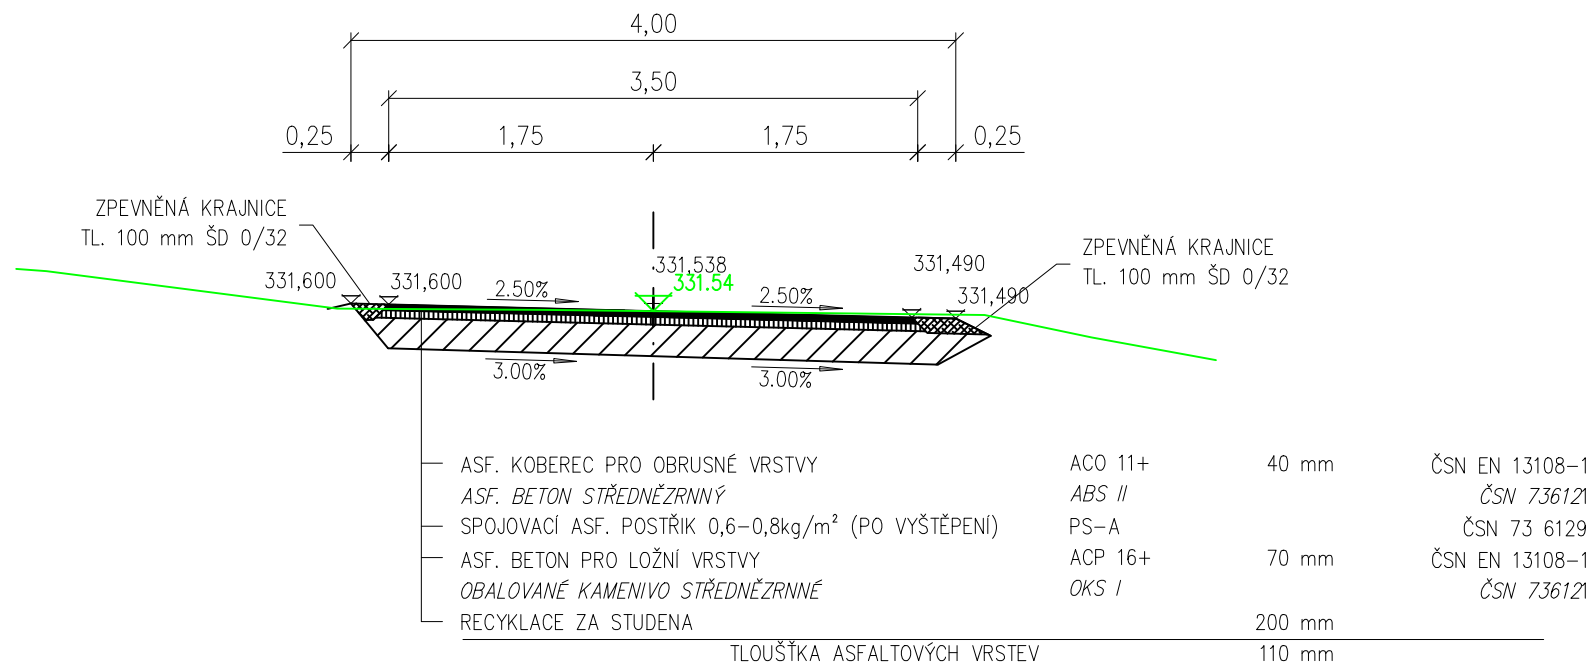


0.060000

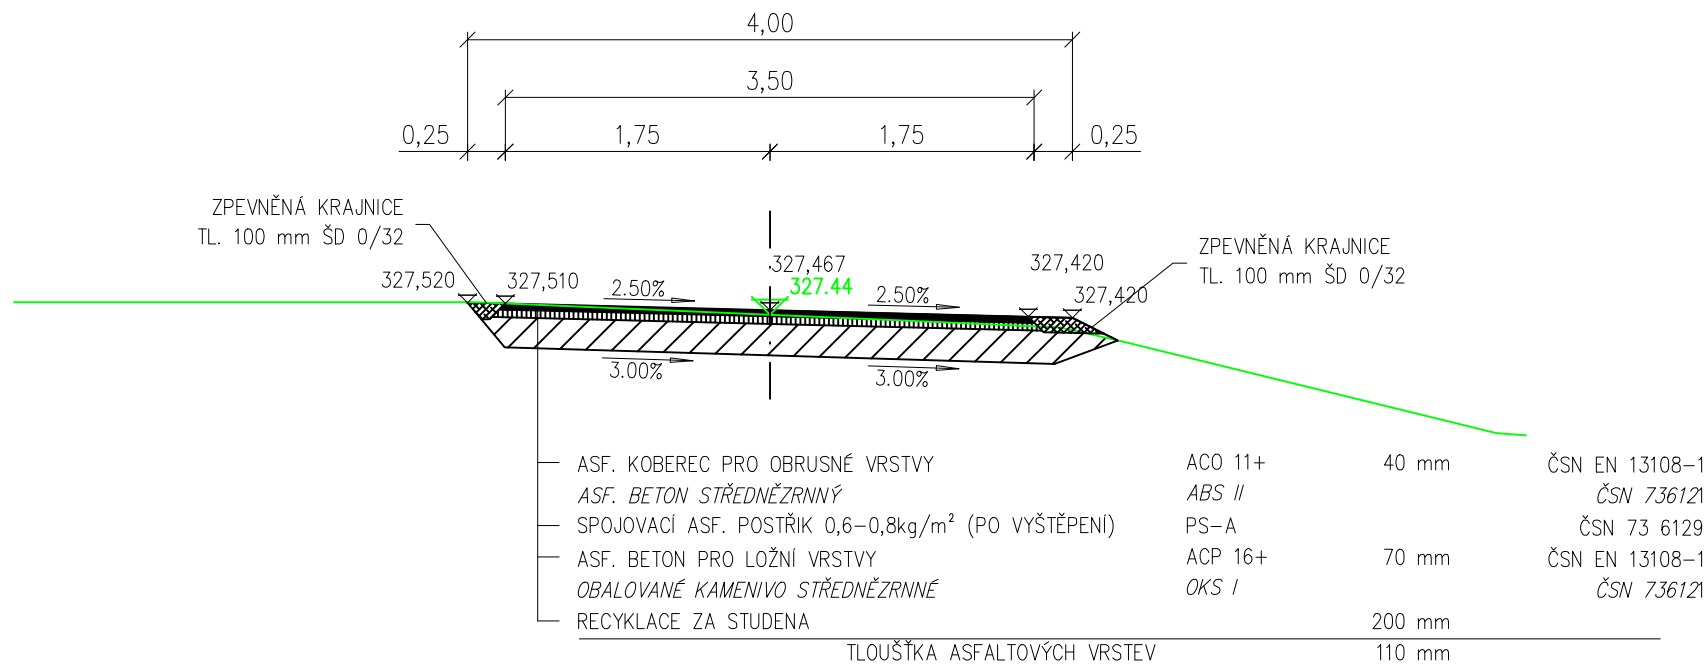

0.140000

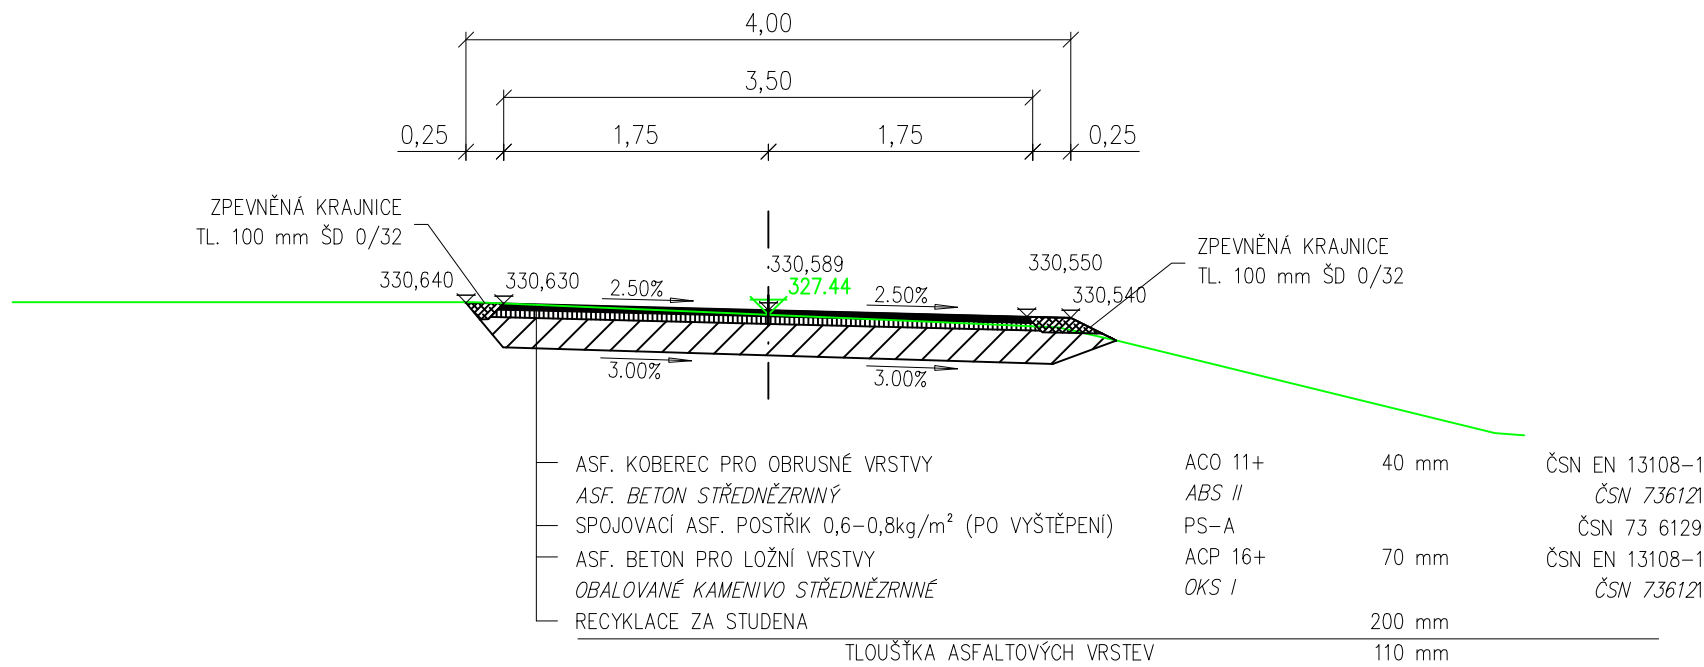

ZHOTOVTEL:



PRASKOVA 446/5, OLOMOUČ  
IČ: 70592497, DIČ: 7807108419  
email: sotolar.j@seznam.cz

RAZÍTKO ZODPOVĚDNÉHO PROJEKTANTA:

ZODPOVĚDNÝ PROJEKTANT:

ING. JIŘÍ SOTOLÁŘ  
PRASKOVA 446/5, OLOMOUČ  
ČÍSLO AUTORIZACE: 1201826  
AUTORIZOVANÝ INŽENÝR V  
OBORU DOPRAVNÍCH STAVEB

VYPRACOVAL:		ZODPOVĚDNÝ PROJEKTANT:		OBJEDNATEL:			
Ing. Jiří Sotolář		Ing. Jiří Sotolář		Město Šternberk Horní náměstí 16 785 01 Šternberk			
NÁZEV AKCE: UDRŽOVACÍ PRÁCE ŠTERNBERK ULICE NA STRÁNÍ				DATUM:		07/2022	
				FORMÁT:		4x4	
ČÁST/PŘÍLOHA:	ČÍSLO OBJEKTU:	NÁZEV STAVEBNÍ ČÁSTI:		STUPEŇ:		ZJEDNODUŠENÁ DOK.	
				MĚŘITKO:		1:50	
NÁZEV VÝKRESU: VZOROVÉ PŘÍČNÉ ŘEZY				Č. P.		Č. v.	04