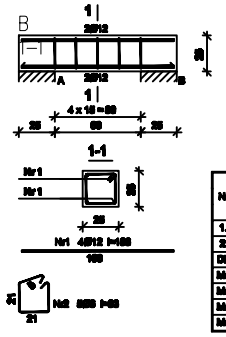

Beton	C20/25 (B25)
Stal	St0S-b
	RB500W
Otulina	20 mm

Wykaz zbrojenia

Nr	Średnica [mm]	Długość [cm]	Liczba [szt.]	Długość ogólna [m] St0S-b	Długość ogólna [m] RB500W
1.	12	159	4		6,34
2.	8	69	7	4,83	
Długość ogólna wg średnic		[m]		4,7	4,3
Masa 1mb pręta		[kg/szt]		0,222	0,889
Masa prętów wg średnic		[kg]		1,0	5,6
Masa prętów wg gatunków stali		[kg]		1,0	5,6
Masa całkowita		[kg]		6	

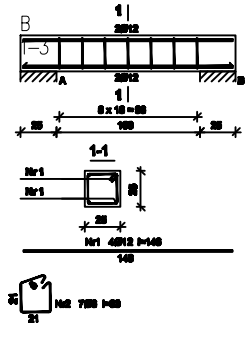

Beton	C20/25 (B25)
Stal	St0S-b
	RB500W
Otulina	20 mm

Wykaz zbrojenia

Nr	Średnica [mm]	Długość [cm]	Liczba [szt.]	Długość ogólna [m] St0S-b	Długość ogólna [m] RB500W
1.	12	149	4		5,94
2.	8	69	7	5,01	
Długość ogólna wg średnic		[m]		5,0	5,9
Masa 1mb pręta		[kg/szt]		0,222	0,889
Masa prętów wg średnic		[kg]		1,0	5,2
Masa prętów wg gatunków stali		[kg]		1,0	5,2
Masa całkowita		[kg]		7	

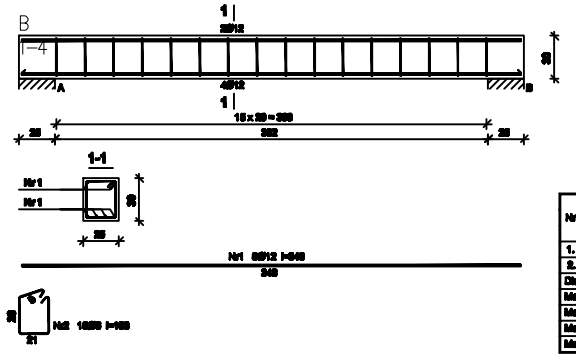

Beton	C20/25 (B25)
Stal	St0S-b
	RB500W
Otulina	20 mm

Wykaz zbrojenia

Nr	Średnica [mm]	Długość [cm]	Liczba [szt.]	Długość ogólna [m] St0S-b	Długość ogólna [m] RB500W
1.	12	349	8		33,50
2.	8	169	10	10,40	
Długość ogólna wg średnic		[m]		10,4	33,5
Masa 1mb pręta		[kg/szt]		0,222	0,889
Masa prętów wg średnic		[kg]		2,3	10,0
Masa prętów wg gatunków stali		[kg]		2,3	10,0
Masa całkowita		[kg]		23	

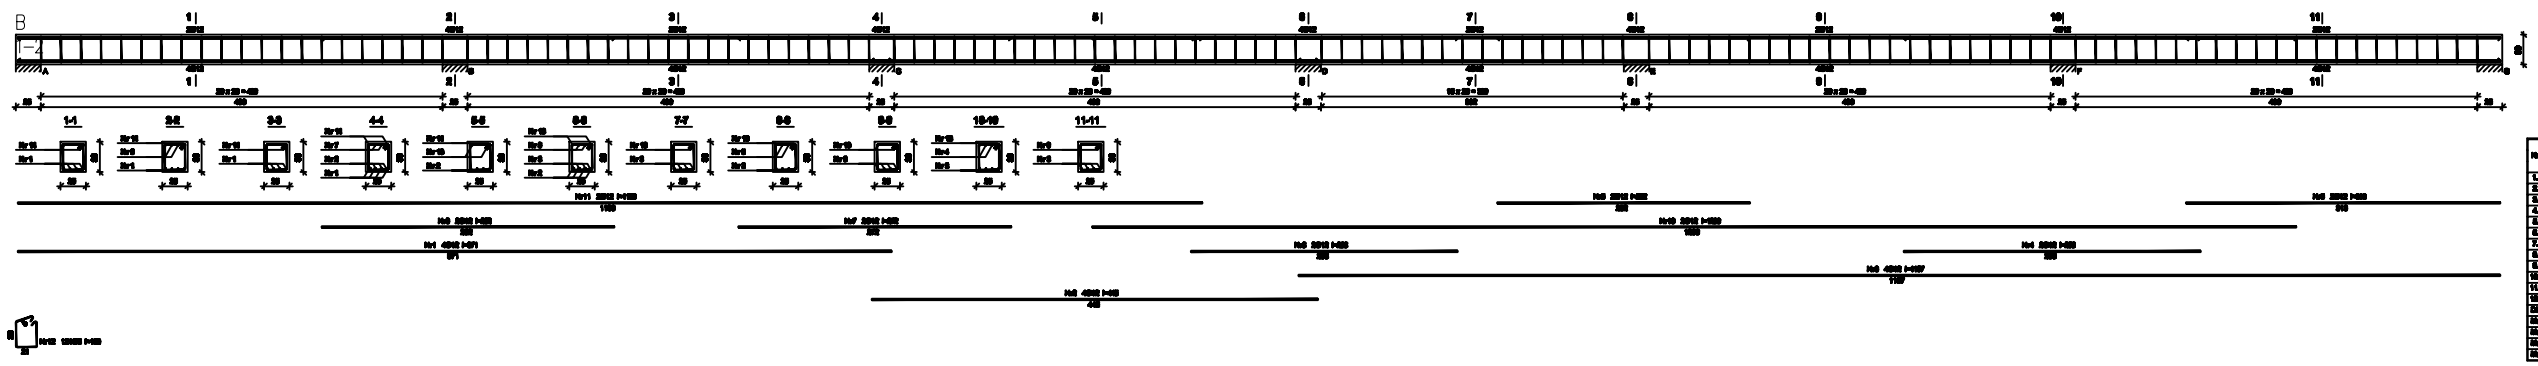

Beton	C20/25 (B25)
Stal	St0S-b
	RB500W
Otulina	20 mm

Wykaz zbrojenia

Nr	Średnica [mm]	Długość [cm]	Liczba [szt.]	Długość ogólna [m] St0S-b	Długość ogólna [m] RB500W
1.	12	571	4		22,84
2.	12	449	4		17,96
3.	12	1169	4		46,80
4.	12	289	2		5,81
5.	12	289	2		5,81
6.	12	289	2		5,81
7.	12	289	2		5,81
8.	12	289	2		5,81
9.	12	289	2		5,81
10.	12	289	2		5,81
11.	12	1169	2		23,39
12.	8	69	68	46,9	
Długość ogólna wg średnic		[m]		93,7	189,9
Masa 1mb pręta		[kg/szt]		0,222	0,889
Masa prętów wg średnic		[kg]		20,7	168,8
Masa prętów wg gatunków stali		[kg]		20,7	168,8
Masa całkowita		[kg]		189	

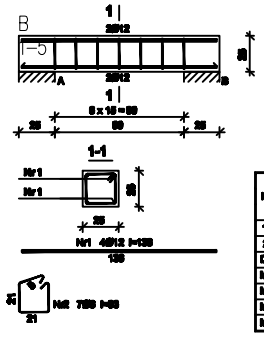

Beton	C20/25 (B25)
Stal	St0S-b
	RB500W
Otulina	20 mm

Wykaz zbrojenia

Nr	Średnica [mm]	Długość [cm]	Liczba [szt.]	Długość ogólna [m] St0S-b	Długość ogólna [m] RB500W
1.	12	139	4		5,44
2.	8	69	7	4,81	
Długość ogólna wg średnic		[m]		5,0	5,5
Masa 1mb pręta		[kg/szt]		0,222	0,889
Masa prętów wg średnic		[kg]		1,0	4,9
Masa prętów wg gatunków stali		[kg]		1,0	4,9
Masa całkowita		[kg]		7	

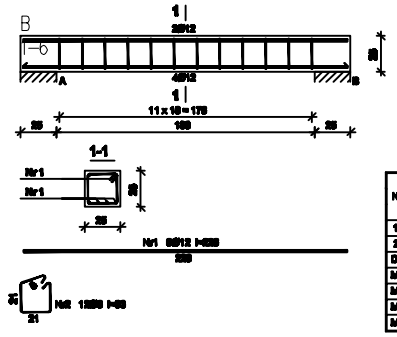

Beton	C20/25 (B25)
Stal	St0S-b
	RB500W
Otulina	20 mm

Wykaz zbrojenia

Nr	Średnica [mm]	Długość [cm]	Liczba [szt.]	Długość ogólna [m] St0S-b	Długość ogólna [m] RB500W
1.	12	289	6		15,59
2.	8	69	12	11,18	
Długość ogólna wg średnic		[m]		11,2	13,9
Masa 1mb pręta		[kg/szt]		0,222	0,889
Masa prętów wg średnic		[kg]		2,5	12,4
Masa prętów wg gatunków stali		[kg]		2,5	12,4
Masa całkowita		[kg]		15	

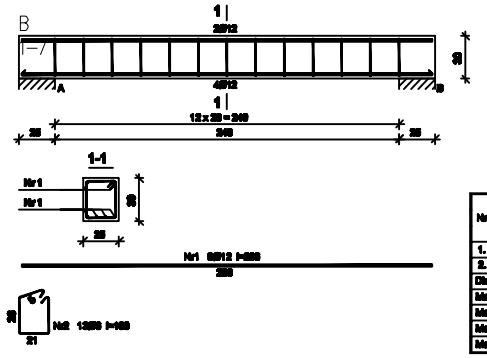

Beton	C20/25 (B25)
Stal	St0S-b
	RB500W
Otulina	20 mm

Wykaz zbrojenia

Nr	Średnica [mm]	Długość [cm]	Liczba [szt.]	Długość ogólna [m] St0S-b	Długość ogólna [m] RB500W
1.	12	289	6		17,35
2.	8	169	13	13,52	
Długość ogólna wg średnic		[m]		13,4	17,2
Masa 1mb pręta		[kg/szt]		0,222	0,889
Masa prętów wg średnic		[kg]		3,0	15,3
Masa prętów wg gatunków stali		[kg]		3,0	15,3
Masa całkowita		[kg]		18	

Słupa S1–1
Stal: RB500W; AI – strzemiona
Beton: C20/25

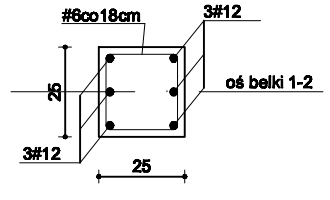

Wieniec obwodowy stropu
Stal: RB500W; AI – strzemiona
Beton: C20/25

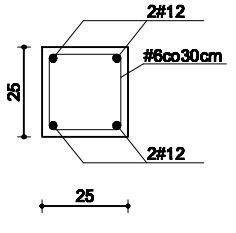

			Imię i nazwisko	Data	Nr uprawnień	Podpis
Format rysunku: A3	Faza: P.B.	Projektant:	mgr inż. Michał WYKA	08.2022	MAP/0388/PWOK/09	
		Sprawdzający:	mgr inż. Mikołaj ZEGADŁOWICZ		MAP/0062/PWOK/04	
Skala: 1:50	Zlecenie/Umowa: -	Zleceniodawca:	Gmina Andrychów, ul. Rynek 15, 34-120 Andrychów, którą reprezentuje Tomasz Żak- Burmistrz Andrychowa przy Kontrasygnacie Skarbnika Gminy-Doroty Żywiol			

WWW.STUDIOLA.PL
STUDIO ARCHITEKTONICZNE LA
PL. JANA PAWŁA II 12, 34-100 WADOWICE

Projektowany obiekt/Adres: Rozbiórka budynków wraz z instalacjami, oraz przyłączem energetycznym posadowionych na dz. nr 3064/ 15 w Andrychowie (budynek nr 48 przy ul. Batorego w Andrychowie oraz przynależne do niego stodoła), oraz budowa czterech budynków socjalnych wielorodzinnych wraz z instalacjami, utwardzeniem terenu, Andrychów dz. nr ewid.: 3069/3, 3069/4, 3081/4, 3064/15, 3064/12 - BUDYNEK 1

Nazwa rysunku: ZBROJENIE ELEMENTÓW ŻELBETOWYCH - PARTER

Branża:	Uwagi:	Rysunek:	Egzemplarz:
KONSTRUKCJA		NR K2	NR _