


VZOROVÝ BYT - TYP Č.2A


Půdorys - stávající stav

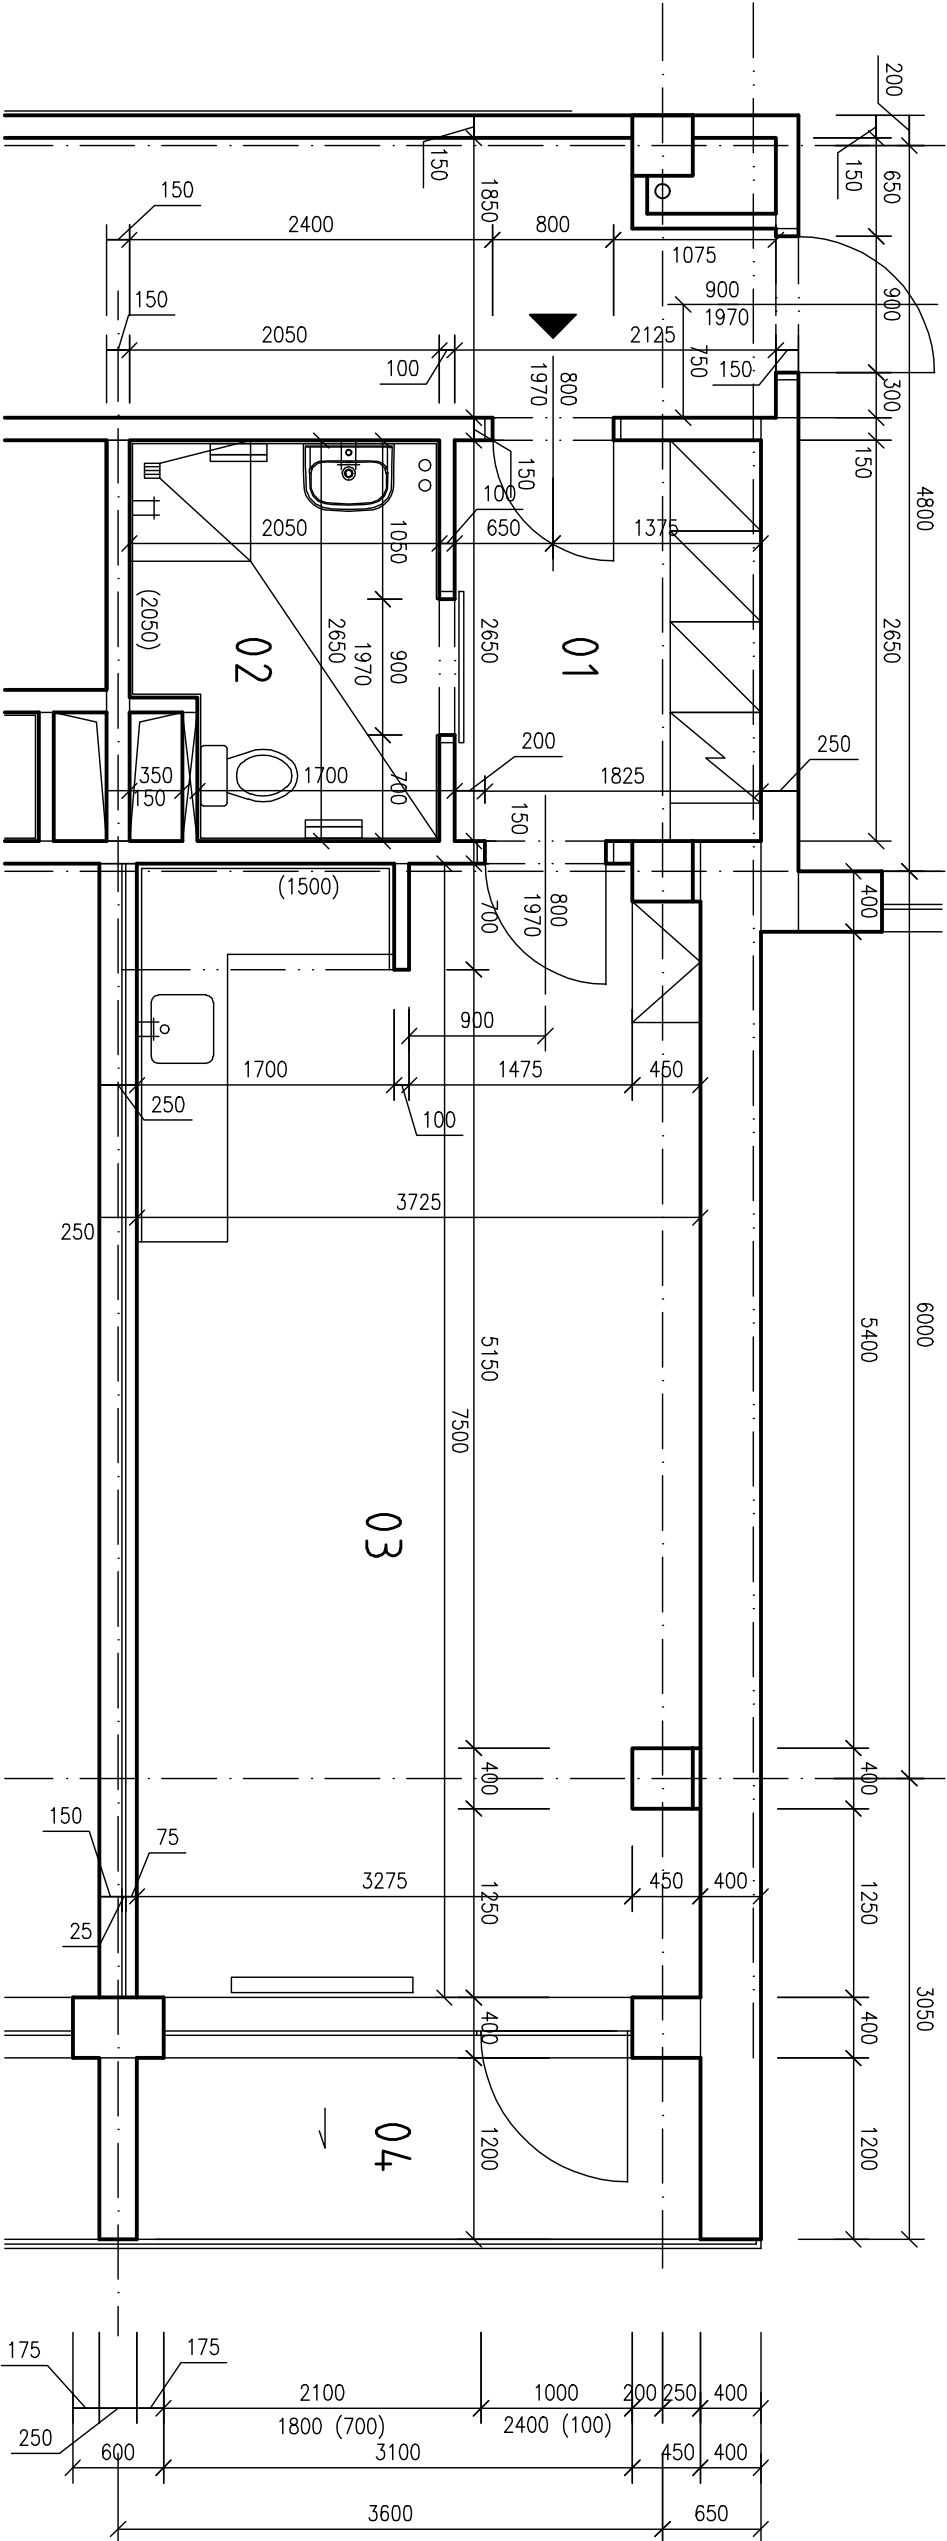

LEGENDA MÍSTNOSTÍ

OZN.	ÚČEL MÍSTNOSTI	PLOCHA VM <sup>2</sup>	PODLAHA	STĚNY	STROP
1	2	3	4	5	6
01	CHODBA	3,80	PVC	VOS, MALBA	VOS, MALBA
01a,b	ŠATNÍ SKŘÍŇ	1,08			
02	WC, KOUPELNA	5,00	KERAMICKÁ DLAŽBA	KERAM. OBKLAD (2050), VOS, MALBA	VOS, MALBA
03	OBYTNÁ KUCHYŇ	27,65	PVC	VOS, MALBA	VOS, MALBA
04	LODŽIE	4,41	TERAČOVÁ DLAŽBA		

LEGENDA

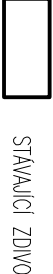

±0,000=258,500 m n. m.



<b>Projektant:</b> Ing. Červenka Stanislav, Na výsluní 785, 687 62 Dobří Němci, IČO 187 91 198		<b>Dátum:</b>	<b>Číslo zakázky:</b> 08-02-2017/07
<b>Investor:</b> Město Uherský Brod, Masarykovo nám. 100 Uherský Brod		<b>Objekt:</b> Provozní soubor.	
<b>Místo stavby:</b> Budova DPS č. p. 2292, Za Humny, Uherský Brod		<b>Datum:</b> 08/2017	<b>Měřítko:</b> 1:50
<b>Název díla:</b> Renovace a stavební úpravy jednotlivých bytů v budově DPS č.p. 2292, Za Humny v Uherském Brodě			
<b>Název výkresu:</b> D.3.1. Architektonické a stavebně technické řešení			
<b>Půdorys – stávající stav</b>			
<b>Vypracoval:</b> Ing. Karlík		<b>Formát:</b> A3 / 2x44	<b>Poradové číslo výkresu:</b> 03
<b>Projektant:</b> Ing. Karlík		<b>Archivní číslo:</b> 08-02-2017 066/2	
<b>Kontroloval:</b> Ing. Červenka			
<b>HIP:</b> Ing. Červenka			