


VZOROVÝ BYT - TYP č.2A

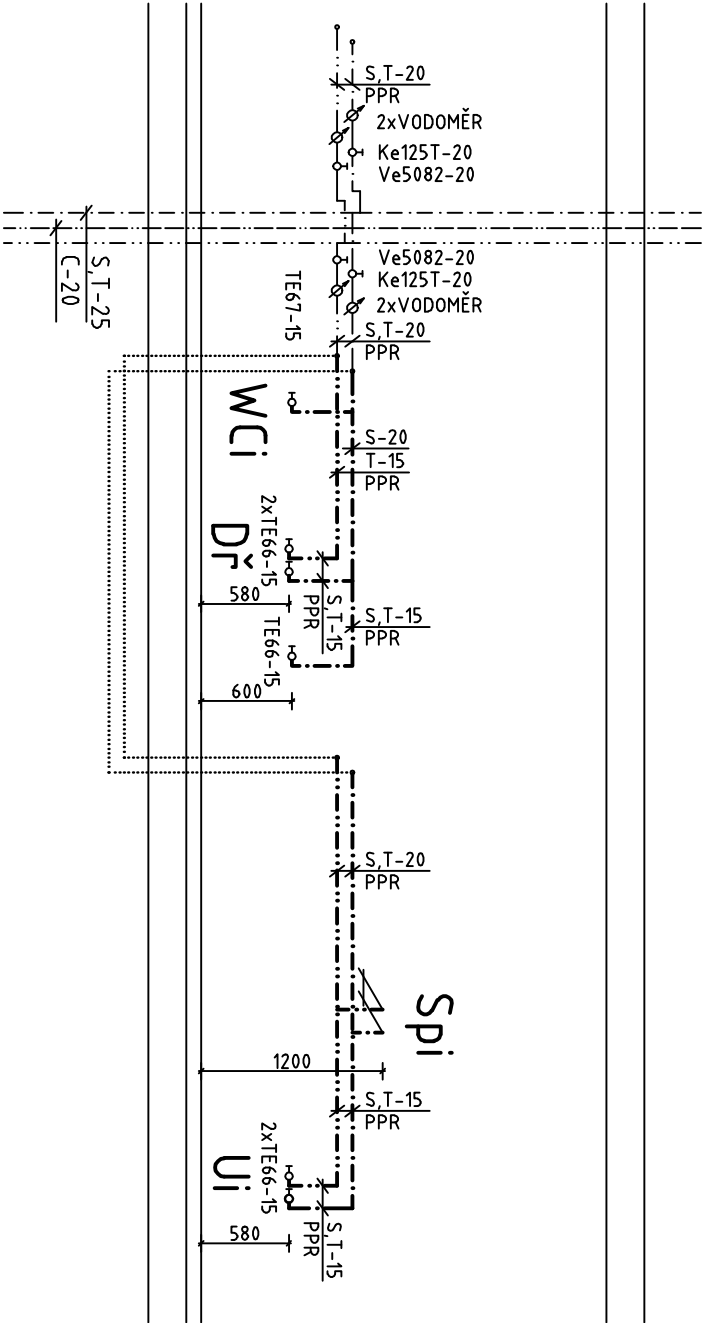

LEGENDA

- STÁVAJÍCÍ ROZVOD STUDENÉ VODY
- STÁVAJÍCÍ ROZVOD TEPLÉ VODY
- STÁVAJÍCÍ ROZVOD CÍRKULACE
- ROZVOD STUDENÉ VODY
- ROZVOD TEPLÉ VODY

POZNÁMKA:

1./ LEGENDA ZAŘÍZOVACÍCH PŘEDMĚTŮ VIZ. TECHNICKÁ ZPRÁVA

±0,000=258,500 m n. m.

Projektant: Ing. Červenka Stanislav, Na výsluní 705, 607 02 Dobruška, IČO 187 91 198		Dátum: 08-02-2017/07	
Investor: Město Uherský Brod, Masarykovo nám. 100 Uherský Brod	Objekt: Provozni sídlo:		
Město stavby: Budova DPS č. p. 2292, Za Humny, Uherský Brod	Datum: 08/2017	Měřítko: 1:50	
Název stavby: Renovace a stavební úpravy jednotlivých bytů v budově DPS č.p. 2292, Za Humny v Uherském Brodě			
Název výkresu: D.3.2 Zařízení zdravotně technických instalací			
SCHÉMA VODY			
Vypracoval: Ing. Karlík	Formát: A3 / 2xA4	Pořadové číslo výkresu: 06	
Projektant: Ing. Karlík	Archivní číslo: 08-02-2017 073/2		
Kontroloval: Ing. Červenka			
HIP: Ing. Červenka			