


528489,98 222426,84

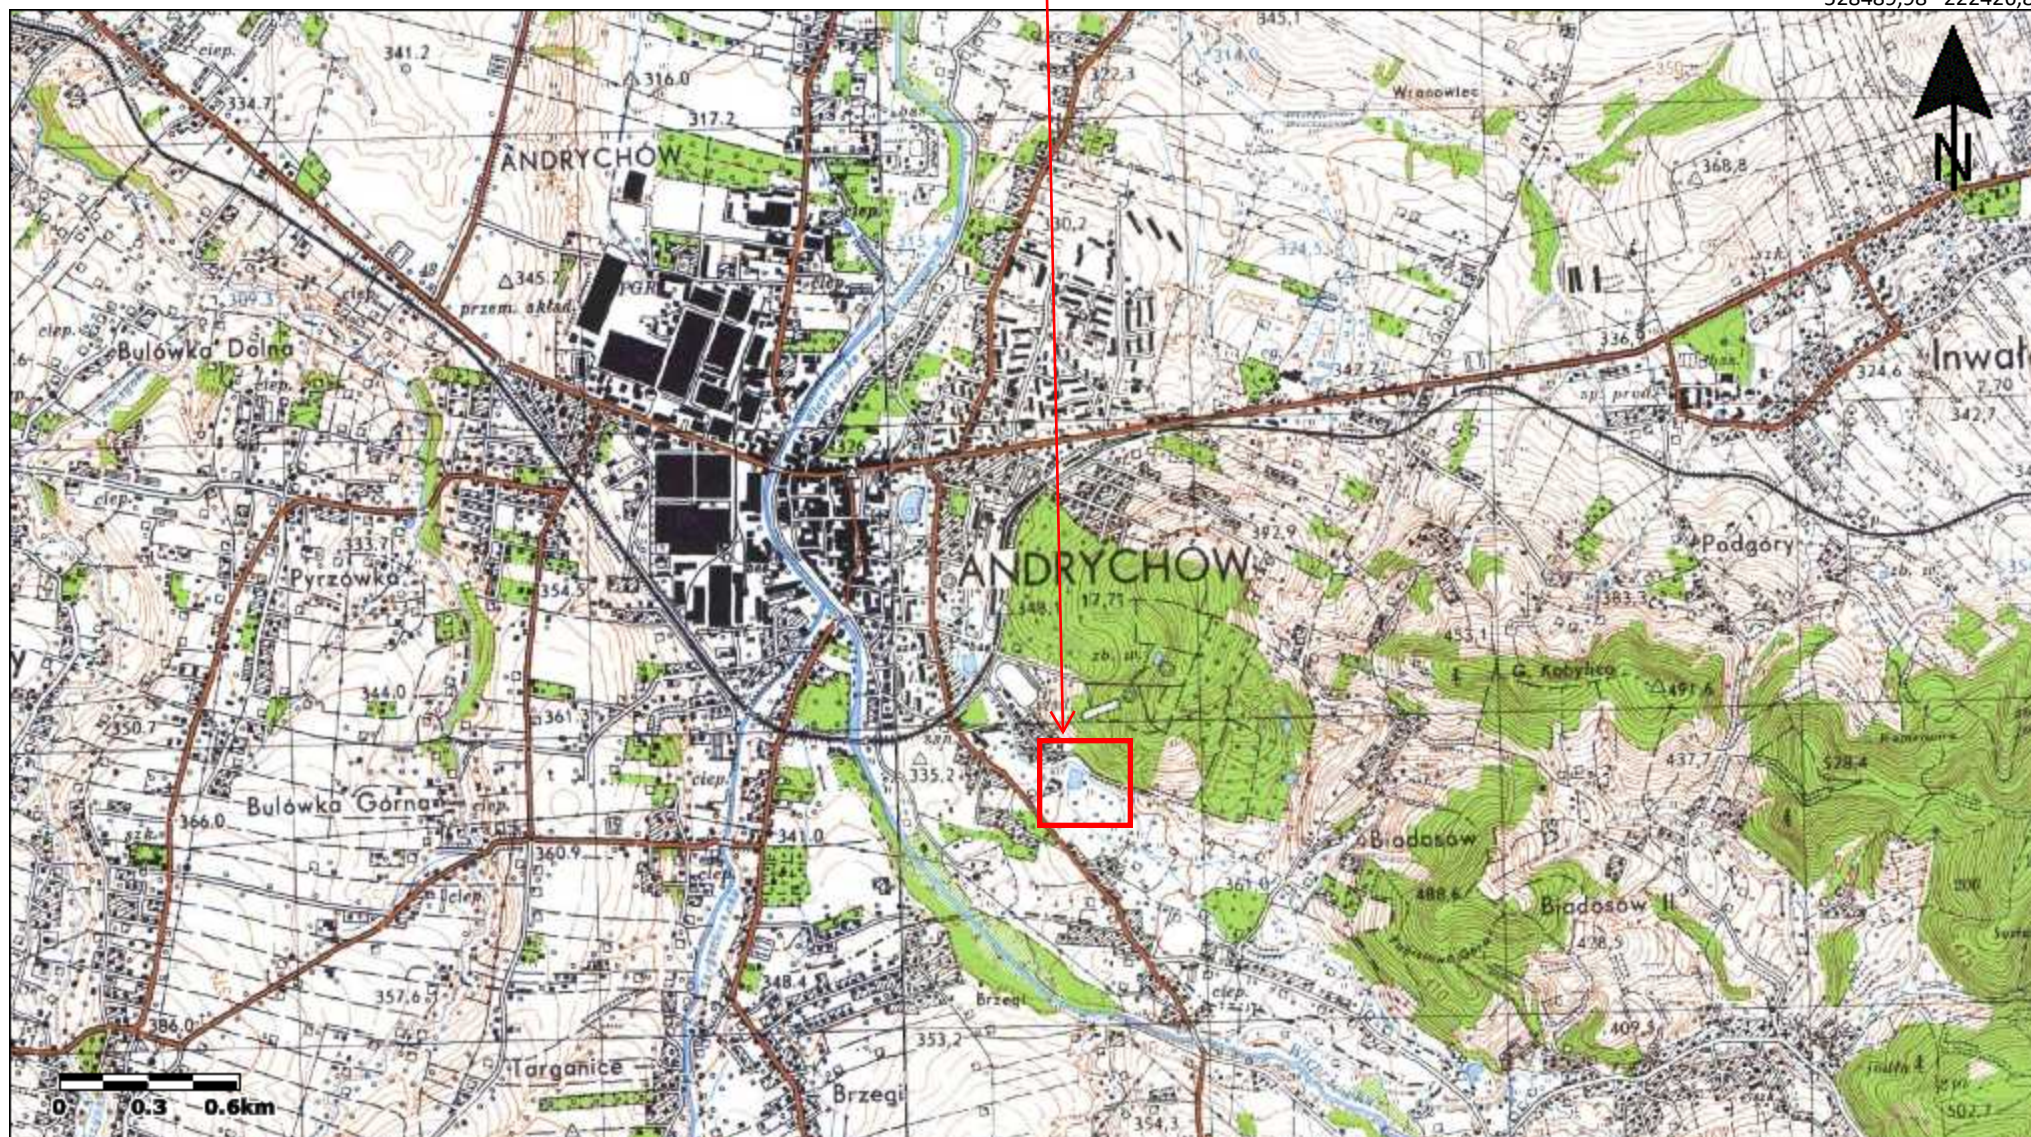

521743,09 218676,37

Budowa rekreacyjnego zbiornika wodnego zalewu Anteckiego z przywodnymi pomostami, ścieżkami: pieszą i rowerową wokół zalewu, strefą rekreacji wraz z budową 2 mostków i rozbiórką istniejącego oraz z budową instalacji oświetleniowej i dozorowej w ramach przedsięwzięcia:
Pańska Góra Kompleksowe zagospodarowanie przestrzeni rekreacyjnej i parkowej-Sprawozdanie z badań geotechnicznych