



PÔDORYS

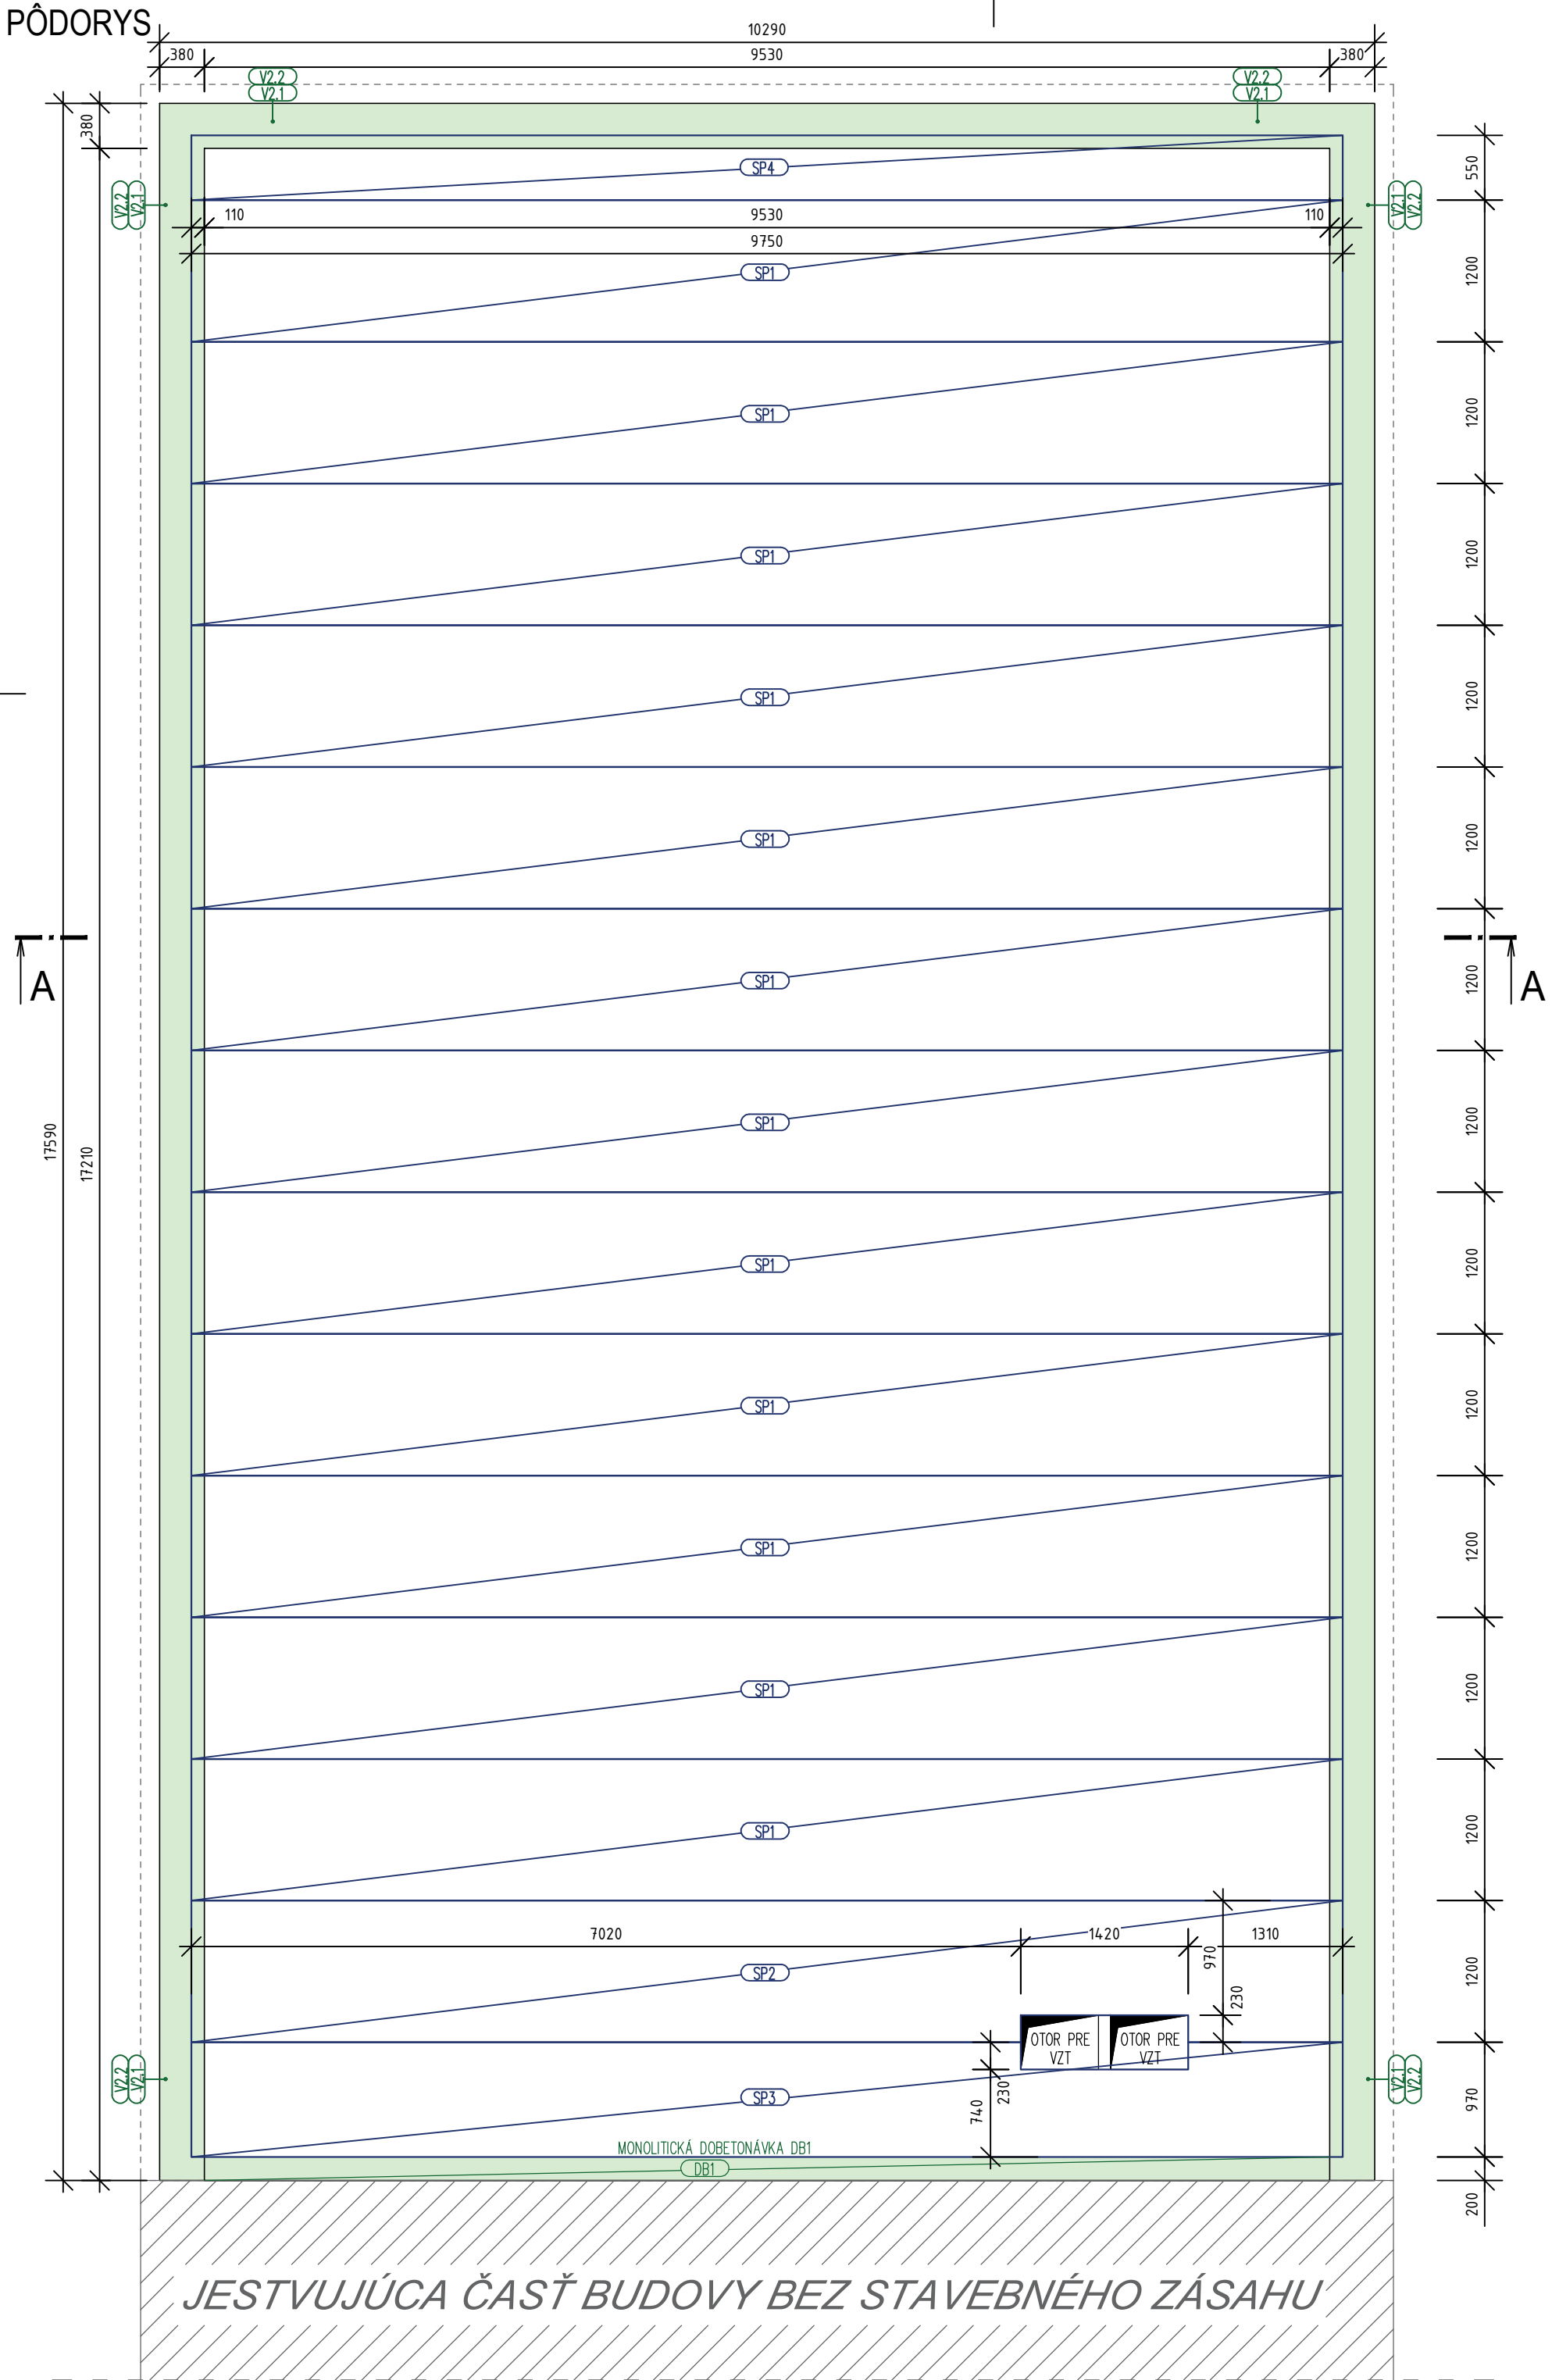

REZ A-A

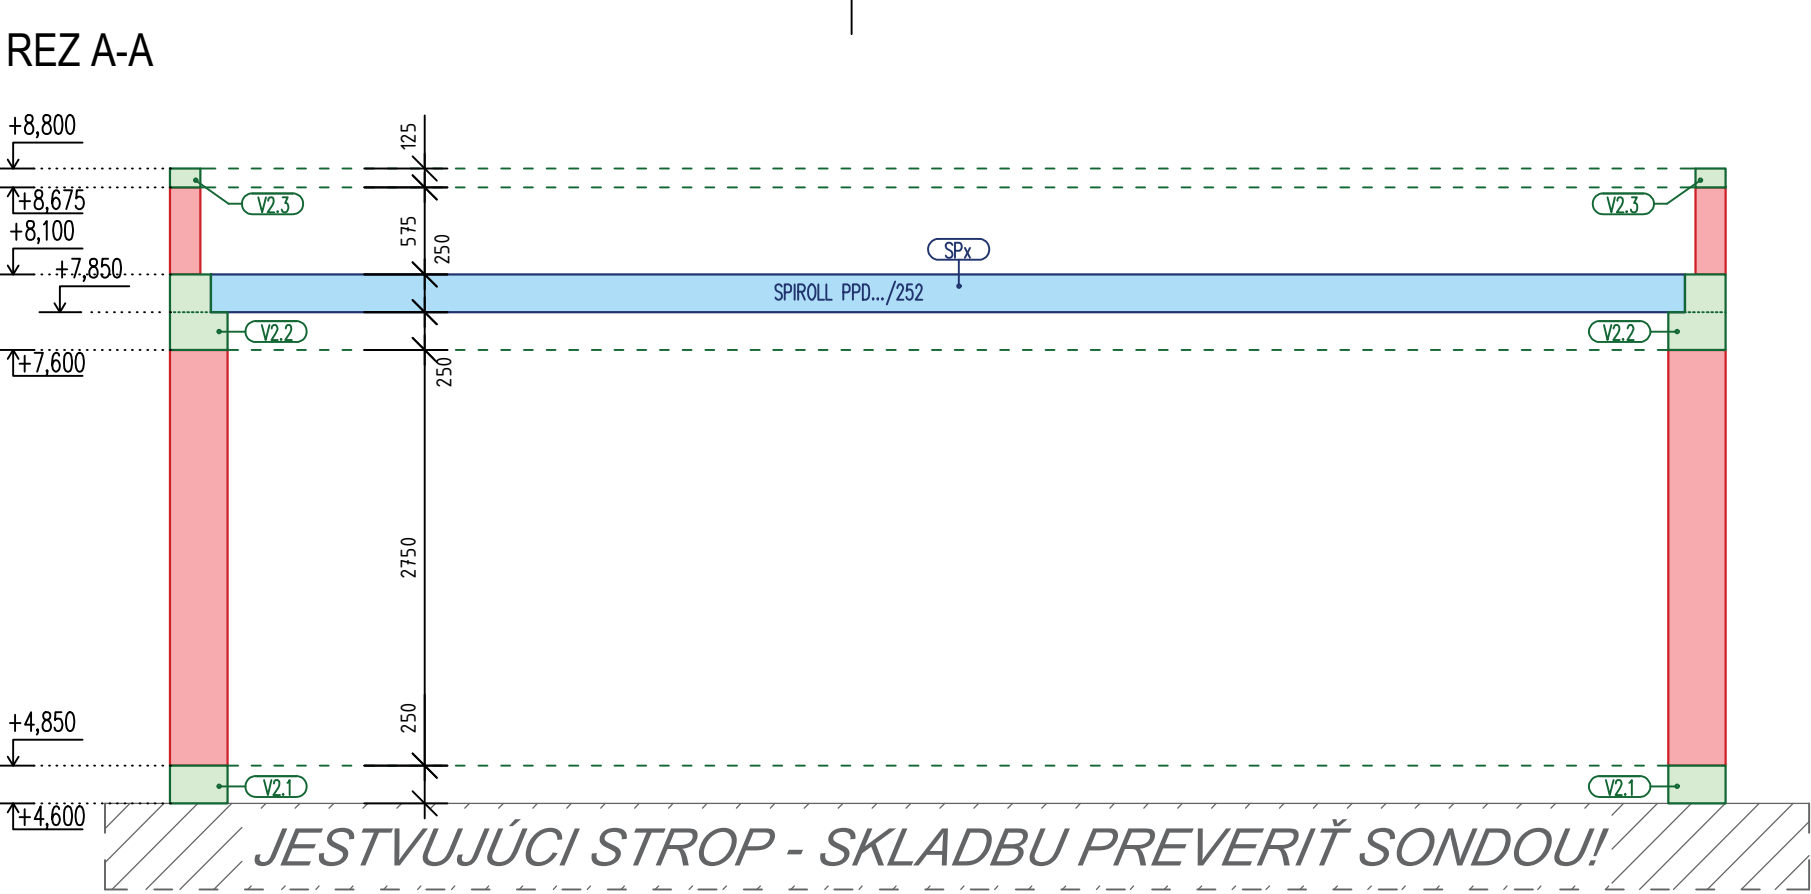

LEGENDA GRAFICKÉHO ZNAČENIA:

- V2.1 - ŽELEZOBETÓNOVÝ MONOLITICKÝ VENEC 380x250 mm (v úrovni stropu nad 1.NP)
- V2.2 - ŽELEZOBETÓNOVÝ MONOLITICKÝ VENEC 380x250 mm (v úrovni stropu nad 2.NP)
- V2.3 - ŽELEZOBETÓNOVÝ MONOLITICKÝ VENEC 200x125 mm (na hlave atiky)
- SPx - PREFABRIKOVANÝ PREDPÄTÝ STROPNÝ PANEL SPIROLL hr. 250 mm (PPD.../252)
- DB1 - MONOLITICKÁ DOBETONÁVKA STROPU

LEGENDA FAREBNÉHO ZNAČENIA:

- ŽELEZOBETÓN - MONOLIT
- ŽELEZOBETÓN - PREFABRIKÁT
- NOSNÉ MURIVO

POZNÁMKY:

- PRED ZAČATÍM REALIZÁCIE DEBNENIA A ODLIEVANIA ŽB KONŠTRUKCIÍ PODLA VÝKRESOV TVARU JE POTREBNÉ UROBIŤ POROVNANIE S VÝKRESMI STAVEBNEJ ČASTI. V PRÍPADE ROZPOROV, ALEBO NEJASNOSTÍ RIEŠIŤ S GENERÁLNYM PROJEKTANTOM A STATIKOM!
 - VŠETKY ROZMERY VÝPLÝVAJÚCE Z PD PRED VÝROBOU A ZAPOČATÍM PRÁČ PREMERAŤ NA STAVBE!
 - VŠETKY STAVEBNÉ ÚPRAVY A ZÁSAHY DO NOSNÝCH KONŠTRUKCIÍ ZREALIZOVAŤ IBA PO ODSÚHLASENÍ PROJEKTANTOM!
 - VŠETKY ZMENY A ÚPRAVY MATERIÁLOVÉHO RIEŠENIA PRED REALIZÁCIOU ODSÚHLASIŤ S PROJEKTANTOM!
 - VŠETKY PRESTUPY CEZ KONŠTRUKCIE KOORDINOVAŤ S POJEKTANTOM JEDNOTLIVÝCH PROFESIÍ!
 - PRED ZAČATÍM BETÓNOVANIA PRIZVÁŤ ZODPOVEDNÉHO STATIKA NA PREVZATIE VÝSTUŽE!
 - O ZISTENÝCH CHYBÁCH A NEZROVNALOSTIACH V DOKUMENTÁCII INFORMOVAŤ PROJEKTANTA!
- PRED PREFABRIKOVANÉ STROPNÉ PANELE JE NEVYHNUTNÉ VYPRACOVANIE DOĐÁVATELSKEJ (VÝROBNEJ A MONTÁŽNEJ) DOKUMENTÁCIE!!!

MATERIÁLY:		MINIMÁLNE KRYTIE VÝSTUŽE:		
Ak nie je uvedené inak		Ak nie je uvedené inak		
BETÓN:	STN EN 206-1:C25/30-XC1,(SK)-CI 0,4-Dmax8-S3	EXTERIÉR	INTERIÉR	V STYKU SO SEMINOU
OCEL:	BS1500S (R10 505) I	35 mm	25 mm	50 mm
SIETE:	---	STYKOVANIE SIETÍ: ---		

DOKUMENTÁCIA PRE REALIZÁCIU STAVBY			
MATERSKÁ ŠKÔLKA SVIT SO-01.2 - Nadstavba materskej škôlky		Číslo Parcely: 229/15;229/354;229/16;229/17	k.ú.: Svit
		Súpisné číslo: ---	Obec / Okres Svit
ODTLČOK AUTORIZAČNEJ PEČATKY	STAVEBNÍK:		
	Mesto Svit, Hviezdoslavova 268/32, 059 21 Svit		
	PROFESIA: STATIKA	ARCH. ČÍSLO:	
	GENERÁLNY PROJEKTANT:	PROJEKTANT PROFESIE:	
	EnviArch	SAURUS spol. s r.o., HLAVNÁ 847/45, 059 21 SVIT, 0903432 116, EMAIL: SAURUS@TECHSOFT.SK	
ZODPOVEDNÝ PROJEKTANT:		Ing. Miroslav JANOV	
VYPRACOVAL:		Ing. Lukáš SASÁK, Ing. Miroslav JANOV	
KRESLIL:		Ing. Lukáš SASÁK	
STAVEBNÉ OBJEKTY:		SO-01.2 - Nadstavba materskej škôlky	MIERKA: 1:50
ČASŤ:		ŽELEZOBETÓNOVÉ MONOLITICKÉ KONŠTRUKCIE	FORMÁT: 6 x A4
STUPEN:		DOKUMENTÁCIA PRE REALIZÁCIU STAVBY	DÁTUM: 06/2022
OBSAH DOKUMENTU:			ČÍSLO VÝKRESU :
VÝKRES TVARU A SKLADBY 2.NP			2.NP-01