

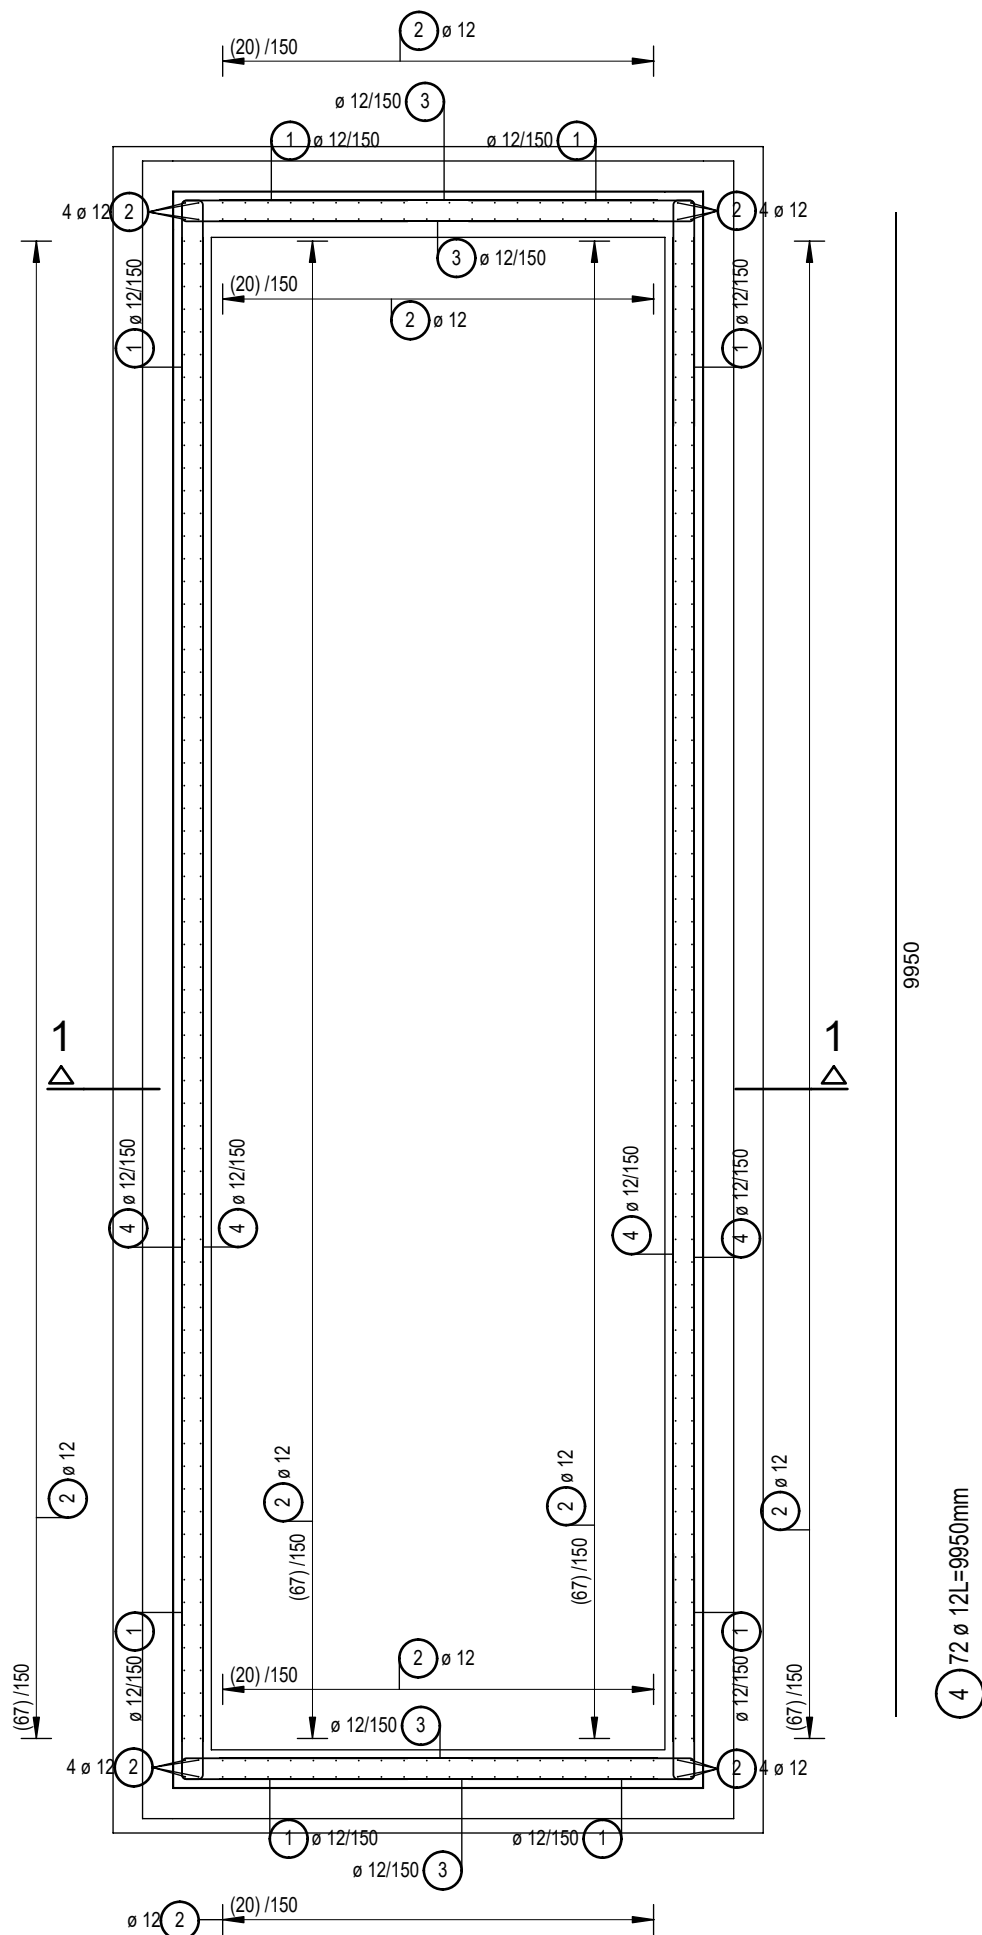


Pūdorys

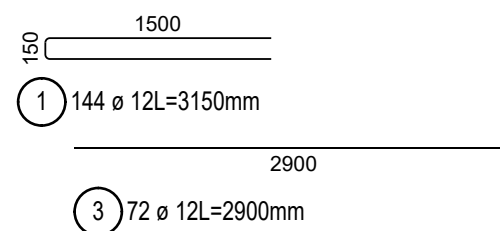

Rez 1 - 1

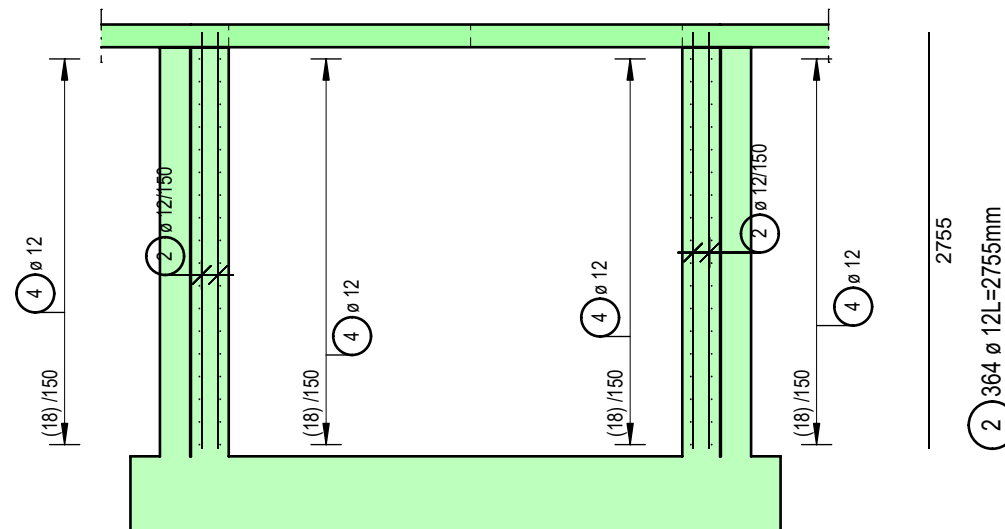

Výkaz výstuže

Pol.	Ks	Ø	Jednotl. délka	Celková délka	Hmotnosť
		[mm]	[m]	[m]	[kg]
1	144	12	3.15	453.60	402.80
2	364	12	2.75	1002.82	890.50
3	72	12	2.90	208.80	185.41
4	72	12	9.95	716.40	636.16

Celková hmotnosť [kg] : 2114.87

Poznámky

- všetky rozmery a orientáciu prvkov je nutné na stavbe kontrolovať,
- do debnenia stropných dosiek vniešť vzopätie 1/300 rozponu
- pri realizácii stavby postupovať v súlade s platnými predpismi a technickými normami,
- všetky stavebné úpravy koordinovať s výkresmi jednotlivých profesií,
- výstuž v mieste prierezov symetricky rohnúť po stranách otvoru
- dištančná/stabilizačná výstuž 6%
- nevykázaná výstuž prúty (rezerva) - uvažovať min. 4%
- nevykázaná výstuž siete (rezerva) - uvažovať min. 20%

Ocel[®] : O 10 505(R)


krytie výstuže : 50mm


Betón :

C30/37 - XC3 XA1 (SK) - Cl 0,4 - Dmax16 - S3

max.priesak 50mm

LEGENDA ZNAČENIA:

 MURIVO NOSNÉ (min.pevnost 15MPa)

 VYSTUŽENÝ BETÓN

STUPEŇ DOKUMENTÁCIE :		DOKUMENTÁCIA PRE REALIZÁCIU STAVBY		DÁTUM:		06/2022	
PROFESIA :		STATIKA		SPRACOVATEĽ :		SAURUS spol. s r.o., HLAVNÁ 847/45, 059 21 SVIT, 0903/432 116, EMAIL: SAURUS@TECHSOFT.SK	
ZODPOVEDNÝ PROJEKTANT:		Miroslav Janov					
VYPRACOVAL:		Miroslav Janov					
NÁZOV STAVBY :		Materská škôlka Svit					
STAVEBNÝ OBJEKT :		SO-01.1 - Prístavba materskej škôlky					
MIESTO STAVBY :		Royalty, s.r.o., Ľudvíka Svobodu 2604/43, 058 01 Poprad					
OBJEDNÁVATEĽ :		Mesto Svit, Hviezdoslavova 268/32, 059 21 Svit					
VÝKRES :				MIERKA:			
				1:50			
Výkres výstuže stien 1.pp				ČÍSLO VÝKRESU		REV.	
				1pp-03			