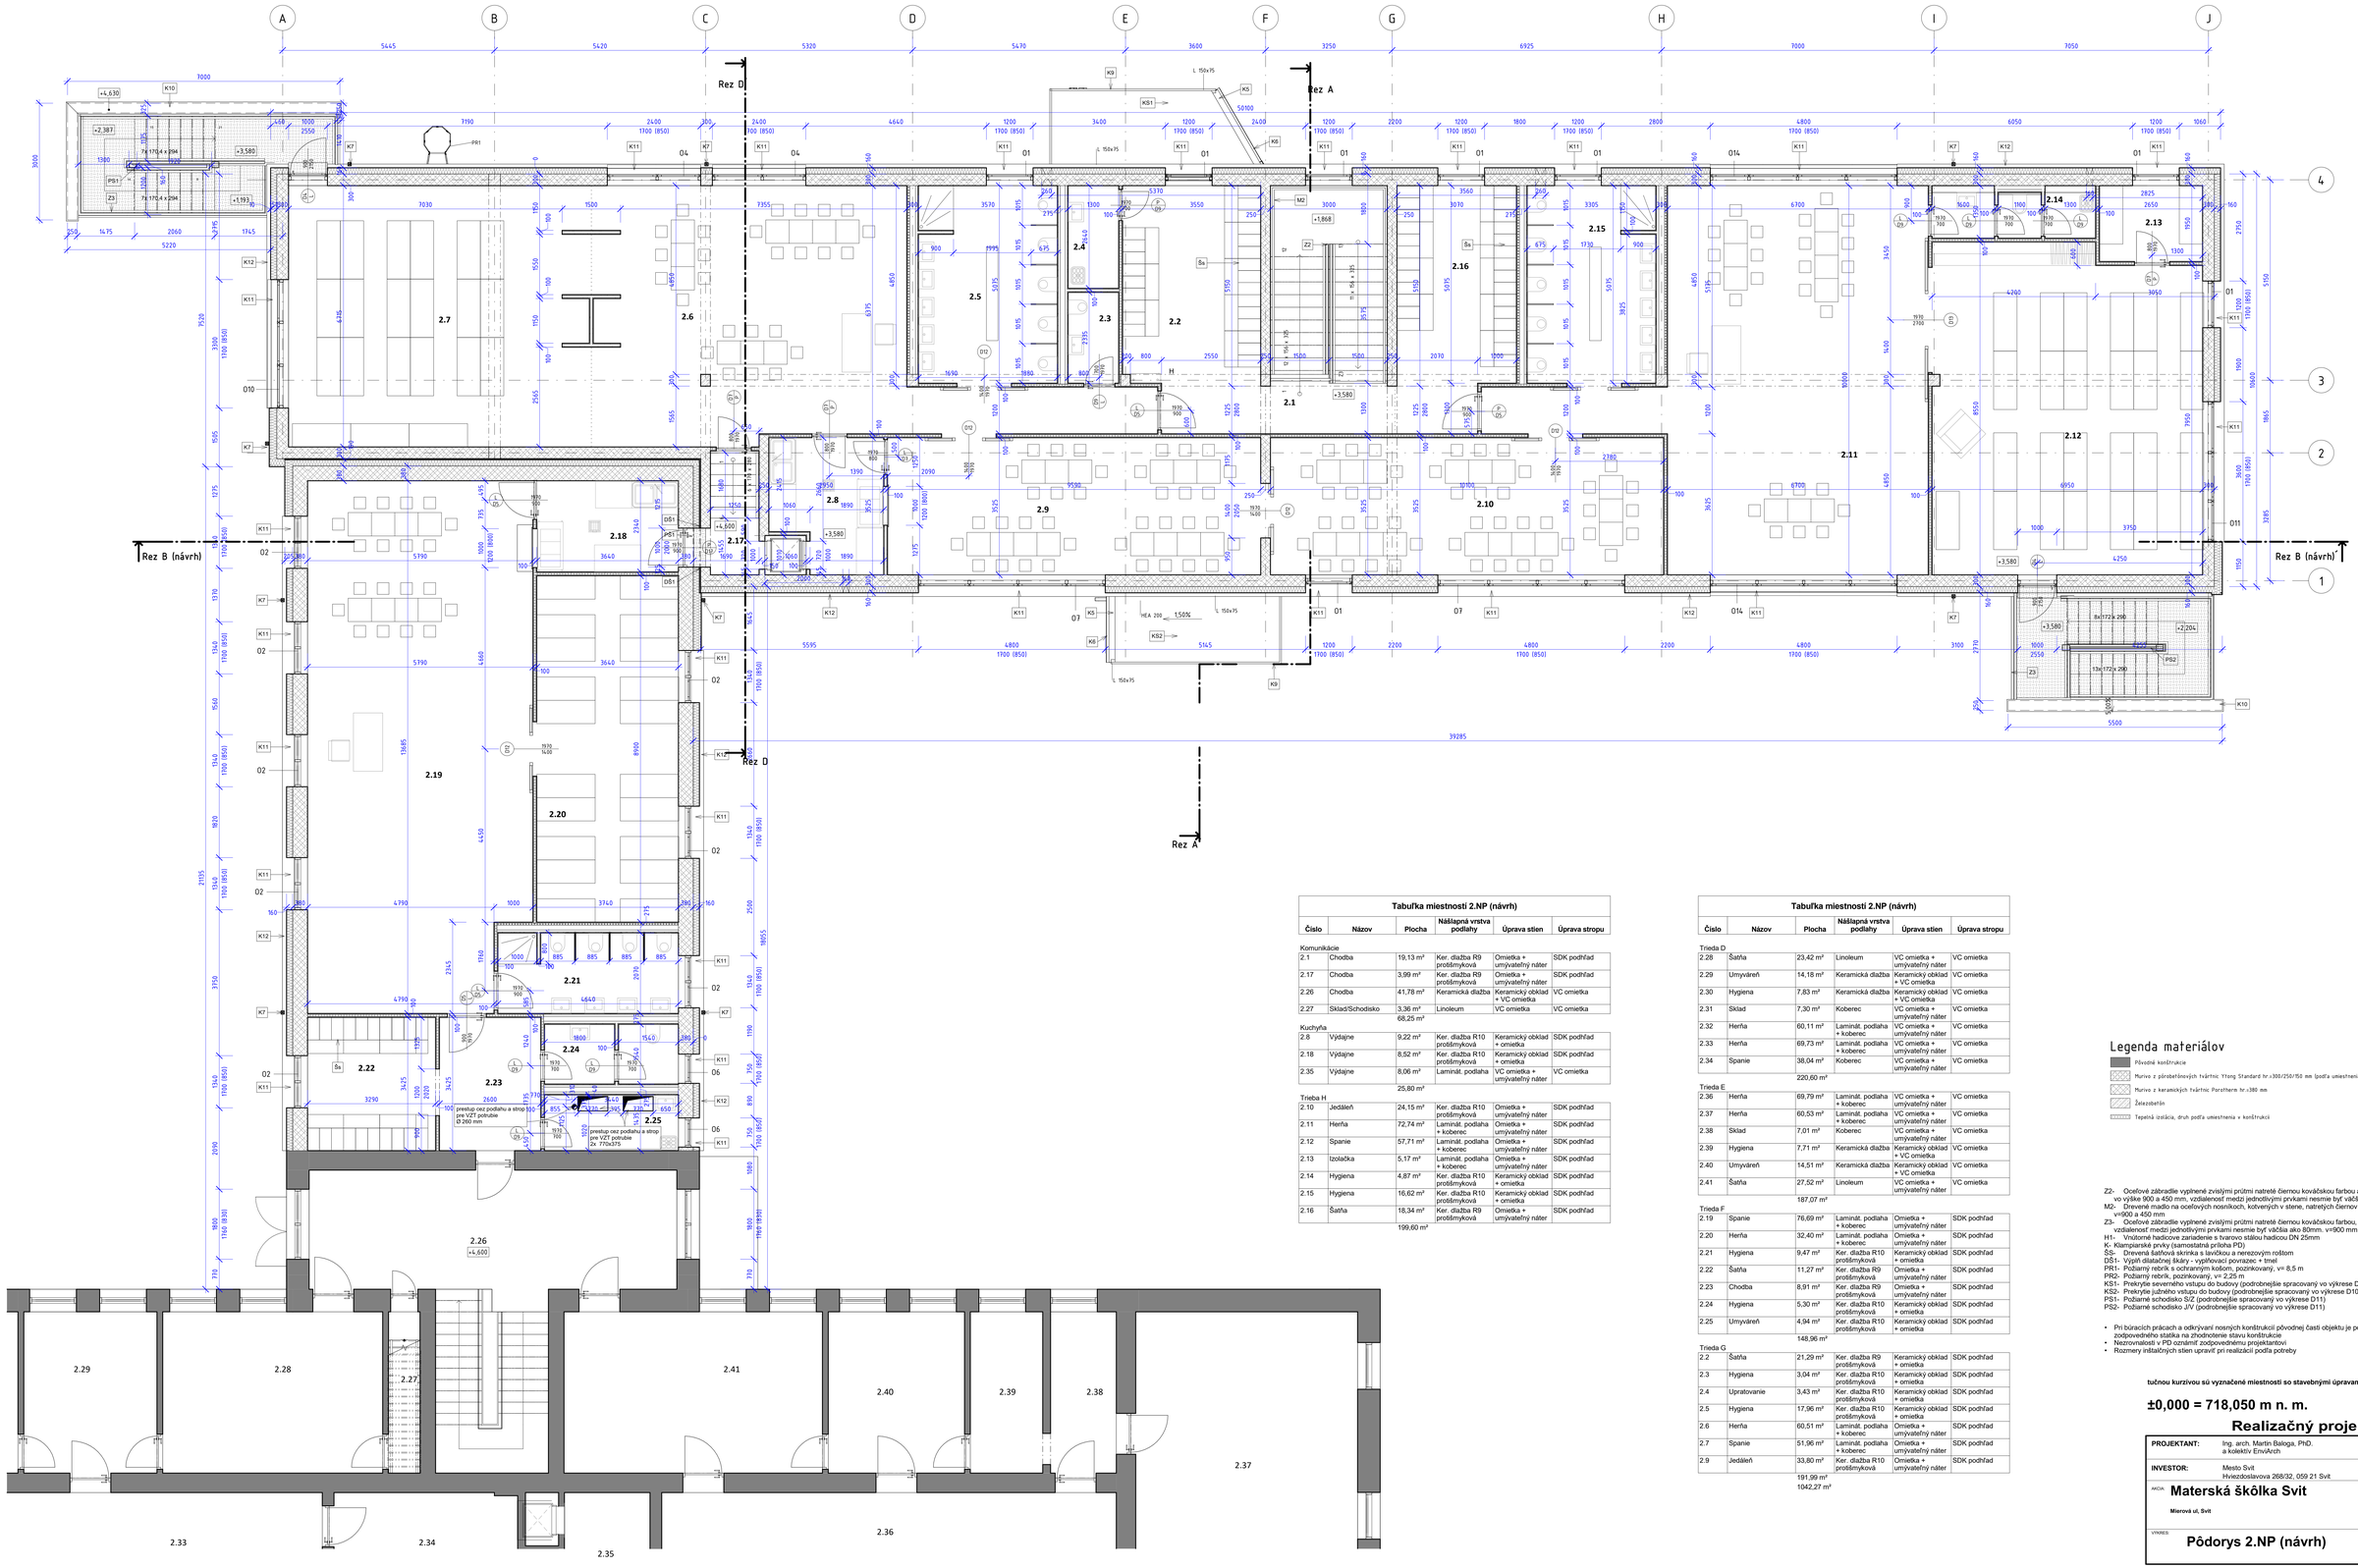

Tabuľka miestnosti 2.NP (návrh)

Číslo	Názov	Plocha	Nášlapná vrstva podlahy	Úprava stien	Úprava stropu
Komunikácie					
2.1	Chodba	19,13 m²	Ker. dlažba R9 protišmyková	Omietka + umývateľný náter	SDK podhľad
2.17	Chodba	3,99 m²	Ker. dlažba R9 protišmyková	Omietka + umývateľný náter	SDK podhľad
2.26	Chodba	41,78 m²	Keramická dlažba	Keramický obklad + VC omietka	VC omietka
2.27	Sklad/Schodisko	3,36 m²	Linoleum	VC omietka	VC omietka
		68,25 m²			
Kuchyňa					
2.8	Výdajne	9,22 m²	Ker. dlažba R10 protišmyková	Keramický obklad + omietka	SDK podhľad
2.18	Výdajne	8,52 m²	Ker. dlažba R10 protišmyková	Keramický obklad + omietka	SDK podhľad
2.35	Výdajne	8,06 m²	Laminát. podlaha	VC omietka + umývateľný náter	VC omietka
		25,80 m²			
Trieda H					
2.10	Jedáleň	24,15 m²	Ker. dlažba R10 protišmyková	Omietka + umývateľný náter	SDK podhľad
2.11	Herňa	72,74 m²	Laminát. podlaha + koberec	Omietka + umývateľný náter	SDK podhľad
2.12	Spanie	57,71 m²	Laminát. podlaha + koberec	Omietka + umývateľný náter	SDK podhľad
2.13	Izolačka	5,17 m²	Laminát. podlaha + koberec	Omietka + umývateľný náter	SDK podhľad
2.14	Hygiena	4,87 m²	Ker. dlažba R10 protišmyková	Keramický obklad + omietka	SDK podhľad
2.15	Hygiena	16,62 m²	Ker. dlažba R10 protišmyková	Keramický obklad + omietka	SDK podhľad
2.16	Šatňa	18,34 m²	Ker. dlažba R9 protišmyková	Omietka + umývateľný náter	SDK podhľad
		199,60 m²			

Tabuľka miestnosti 2.NP (návrh)

Číslo	Názov	Plocha	Nášlapná vrstva podlahy	Úprava stien	Úprava stropu
Trieda D					
2.28	Šatňa	23,42 m²	Linoleum	VC omietka + umývateľný náter	VC omietka
2.29	Umyváreň	14,18 m²	Keramická dlažba	Keramický obklad + VC omietka	VC omietka
2.30	Hygiena	7,83 m²	Keramická dlažba	Keramický obklad + VC omietka	VC omietka
2.31	Sklad	7,30 m²	Koberec	VC omietka + umývateľný náter	VC omietka
2.32	Herňa	60,11 m²	Laminát. podlaha + koberec	VC omietka + umývateľný náter	VC omietka
2.33	Herňa	69,73 m²	Laminát. podlaha + koberec	VC omietka + umývateľný náter	VC omietka
2.34	Spanie	38,04 m²	Koberec	VC omietka + umývateľný náter	VC omietka
		220,60 m²			
Trieda E					
2.36	Herňa	69,79 m²	Laminát. podlaha + koberec	VC omietka + umývateľný náter	VC omietka
2.37	Herňa	60,53 m²	Laminát. podlaha + koberec	VC omietka + umývateľný náter	VC omietka
2.38	Sklad	7,01 m²	Koberec	VC omietka + umývateľný náter	VC omietka
2.39	Hygiena	7,71 m²	Keramická dlažba	Keramický obklad + VC omietka	VC omietka
2.40	Umyváreň	14,51 m²	Keramická dlažba	Keramický obklad + VC omietka	VC omietka
2.41	Šatňa	27,52 m²	Linoleum	VC omietka + umývateľný náter	VC omietka
		187,07 m²			
Trieda F					
2.19	Spanie	76,69 m²	Laminát. podlaha + koberec	Omietka + umývateľný náter	SDK podhľad
2.20	Herňa	32,40 m²	Laminát. podlaha + koberec	Omietka + umývateľný náter	SDK podhľad
2.21	Hygiena	9,47 m²	Ker. dlažba R10 protišmyková	Keramický obklad + omietka	SDK podhľad
2.22	Šatňa	11,27 m²	Ker. dlažba R9 protišmyková	Omietka + umývateľný náter	SDK podhľad
2.23	Chodba	8,91 m²	Ker. dlažba R9 protišmyková	Omietka + umývateľný náter	SDK podhľad
2.24	Hygiena	5,30 m²	Ker. dlažba R10 protišmyková	Keramický obklad + omietka	SDK podhľad
2.25	Umyváreň	4,94 m²	Ker. dlažba R10 protišmyková	Keramický obklad + omietka	SDK podhľad
		148,96 m²			
Trieda G					
2.2	Šatňa	21,29 m²	Ker. dlažba R9 protišmyková	Keramický obklad + omietka	SDK podhľad
2.3	Hygiena	3,04 m²	Ker. dlažba R10 protišmyková	Keramický obklad + omietka	SDK podhľad
2.4	Upratovanie	3,43 m²	Ker. dlažba R10 protišmyková	Keramický obklad + omietka	SDK podhľad
2.5	Hygiena	17,96 m²	Ker. dlažba R10 protišmyková	Keramický obklad + omietka	SDK podhľad
2.6	Herňa	60,51 m²	Laminát. podlaha + koberec	Omietka + umývateľný náter	SDK podhľad
2.7	Spanie	51,96 m²	Laminát. podlaha + koberec	Omietka + umývateľný náter	SDK podhľad
2.9	Jedáleň	33,80 m²	Ker. dlažba R10 protišmyková	Omietka + umývateľný náter	SDK podhľad
		191,99 m²			
		1042,27 m²			

Legenda materiálov

- Pôvodné konštrukcie
- Murivo z pórobetónových tvárnic Ytong Standard hr.300/250/150 mm (podľa umiestnenia)
- Murivo z keramických tvárnic Porotherm hr.380 mm
- Železobetón
- Tepelná izolácia, druh podľa umiestnenia v konštrukcii

Z2- Oceľové zábradlie vyplnené zvislými prútmi natreté čiernou kováčskou farbou a dreveným madlomvo výške 900 a 450 mm, vzdialenosť medzi jednotlivými prvkami nesmie byť väčšia ako 80mm. v=900 mm
M2- Drevené madlo na oceľových nosníkoch, kotvených v stene, natretých čiernou kováčskou farbou. v=900 a 450 mm
Z3- Oceľové zábradlie vyplnené zvislými prútmi natreté čiernou kováčskou farbou, vzdialenosť medzi jednotlivými prvkami nesmie byť väčšia ako 80mm. v=900 mm
H1- Vnútorné hadicové zariadenie s tvarovo stálou hadicou DN 25mm
K- Klampiarske prvky (samostatná príloha PD)
SŠ- Drevená šatňová skrinka s lavičkou a nerezovým roštom
DŠ1- Výplň dlatačnej škáry - vypěňovací povrazec + tmel
PR1- Požiarny rebrík s ochranným košom, pozinkovaný, v= 8,5 m
PR2- Požiarny rebrík, pozinkovaný, v= 2,25 m
KS1- Prekrytie severného vstupu do budovy (podrobnejšie spracovaný vo výkrese D10.1, D10.2)
KS2- Prekrytie juhného vstupu do budovy (podrobnejšie spracovaný vo výkrese D10.1, D10.2)
PS1- Požiarné schodisko SÚZ (podrobnejšie spracovaný vo výkrese D11)
PS2- Požiarné schodisko JIV (podrobnejšie spracovaný vo výkrese D11)

- Pri búracích prácach a odkrývaní nosných konštrukcií pôvodnej časti objektu je potrebné privolať zodpovedného statika na zhodnotenie stavu konštrukcie
- Nezrovnalosti v PD oznámiť zodpovednému projektantovi
- Rozmery vnútorných stien upraviť pri realizácii podľa potreby

tučnou kurzívou sú vyznačené miestnosti so stavebnými úpravami

±0,000 = 718,050 m n. m.

Realizačný projekt

PROJEKTANT:	Ing. arch. Martin Baloga, PhD. a kolektív EnviArch	EnviArch
INVESTOR:	Mesto Svit, Hviezdoslavova 268/32, 059 21 Svit	EnviArch Nám. sv. Egídia 2353 Poprad
AKCIA:	**Materská škôlka Svit**	
	Mierová ul, Svit	Č. ZAK.:
		DÁTUM: 07/2022
VÝKRES:	**Pôdorys 2.NP (návrh)**	FORMÁT: 1300x841
		MIERKA: 1 : 50
		Č. VÝKRESU: **D04.1**

13-2021-EA01