




Půdorys 1 NP

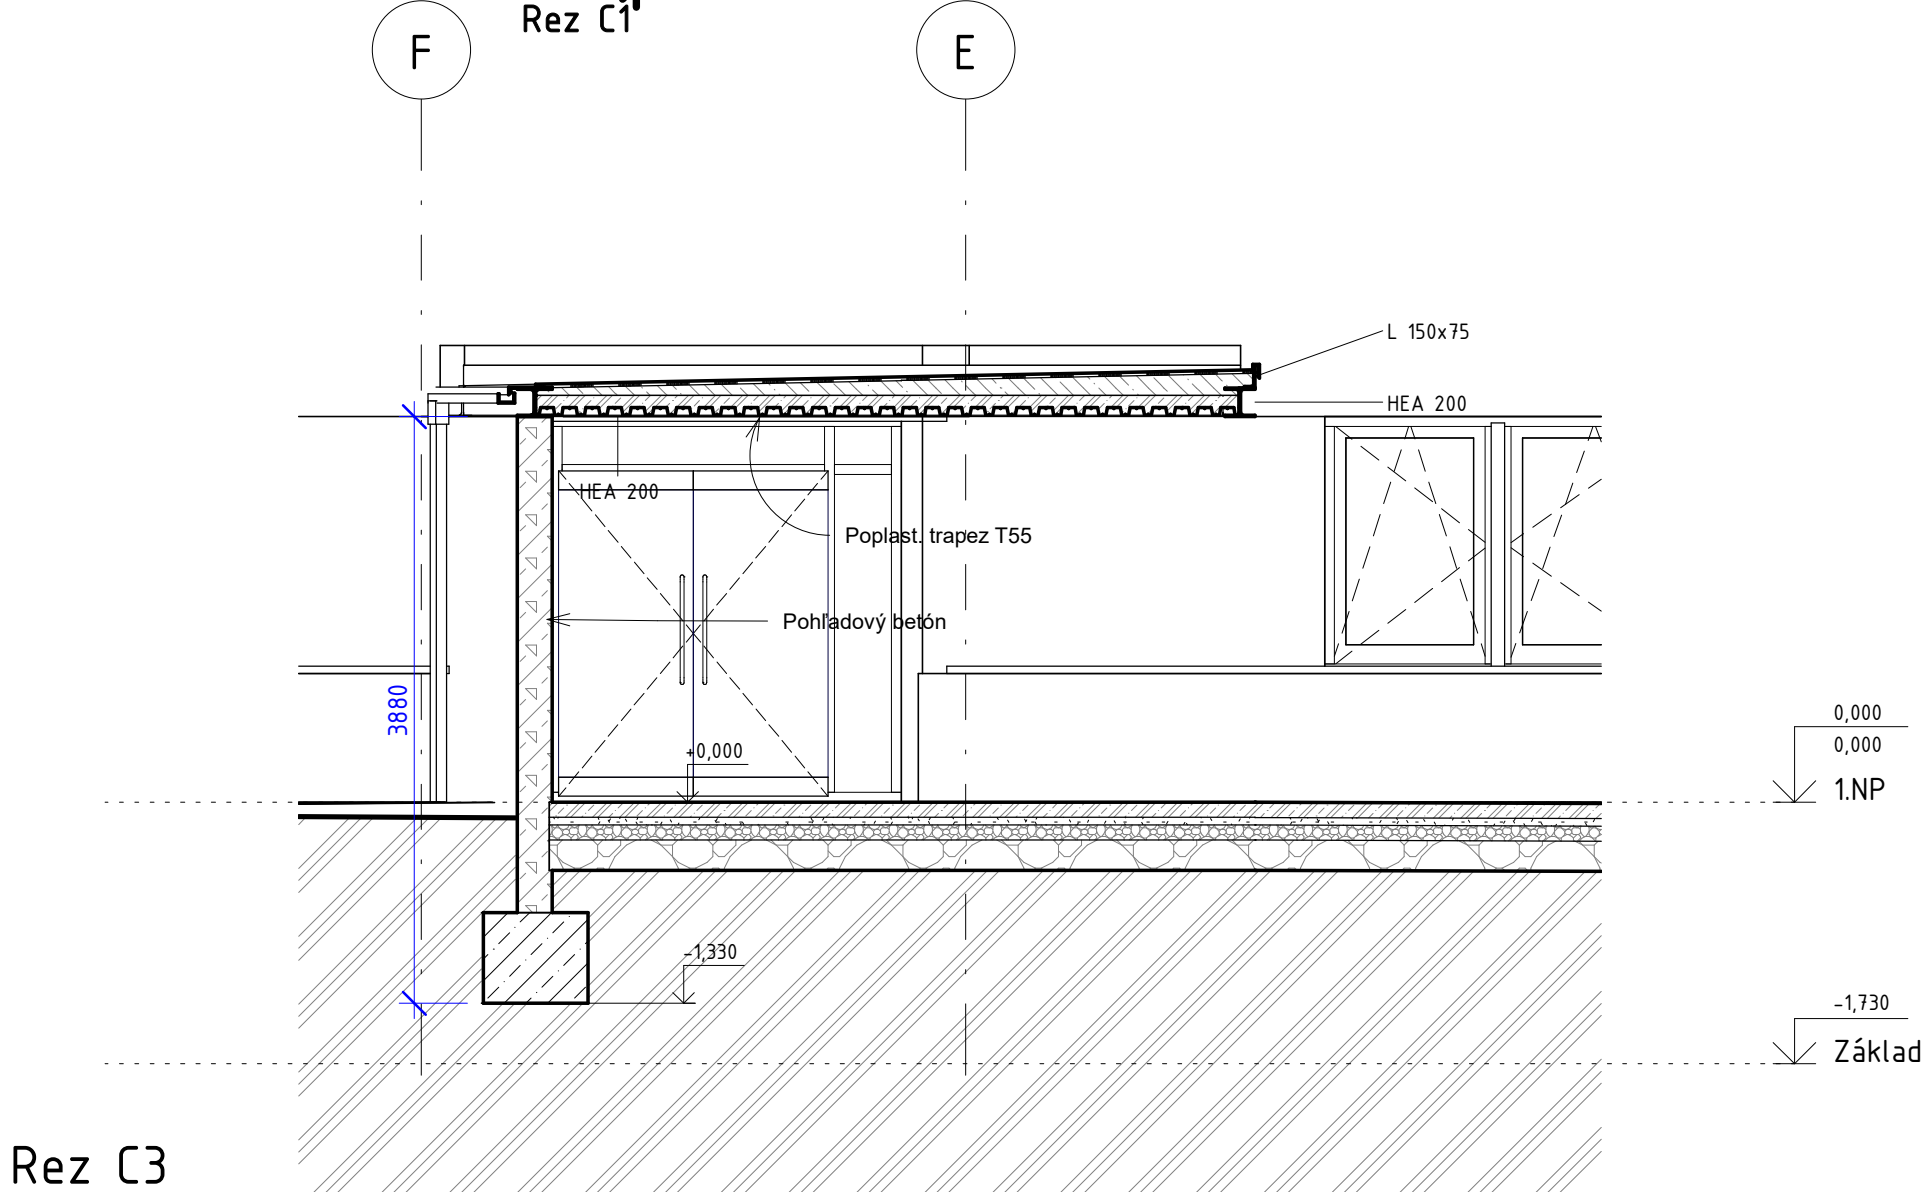

Rez C3

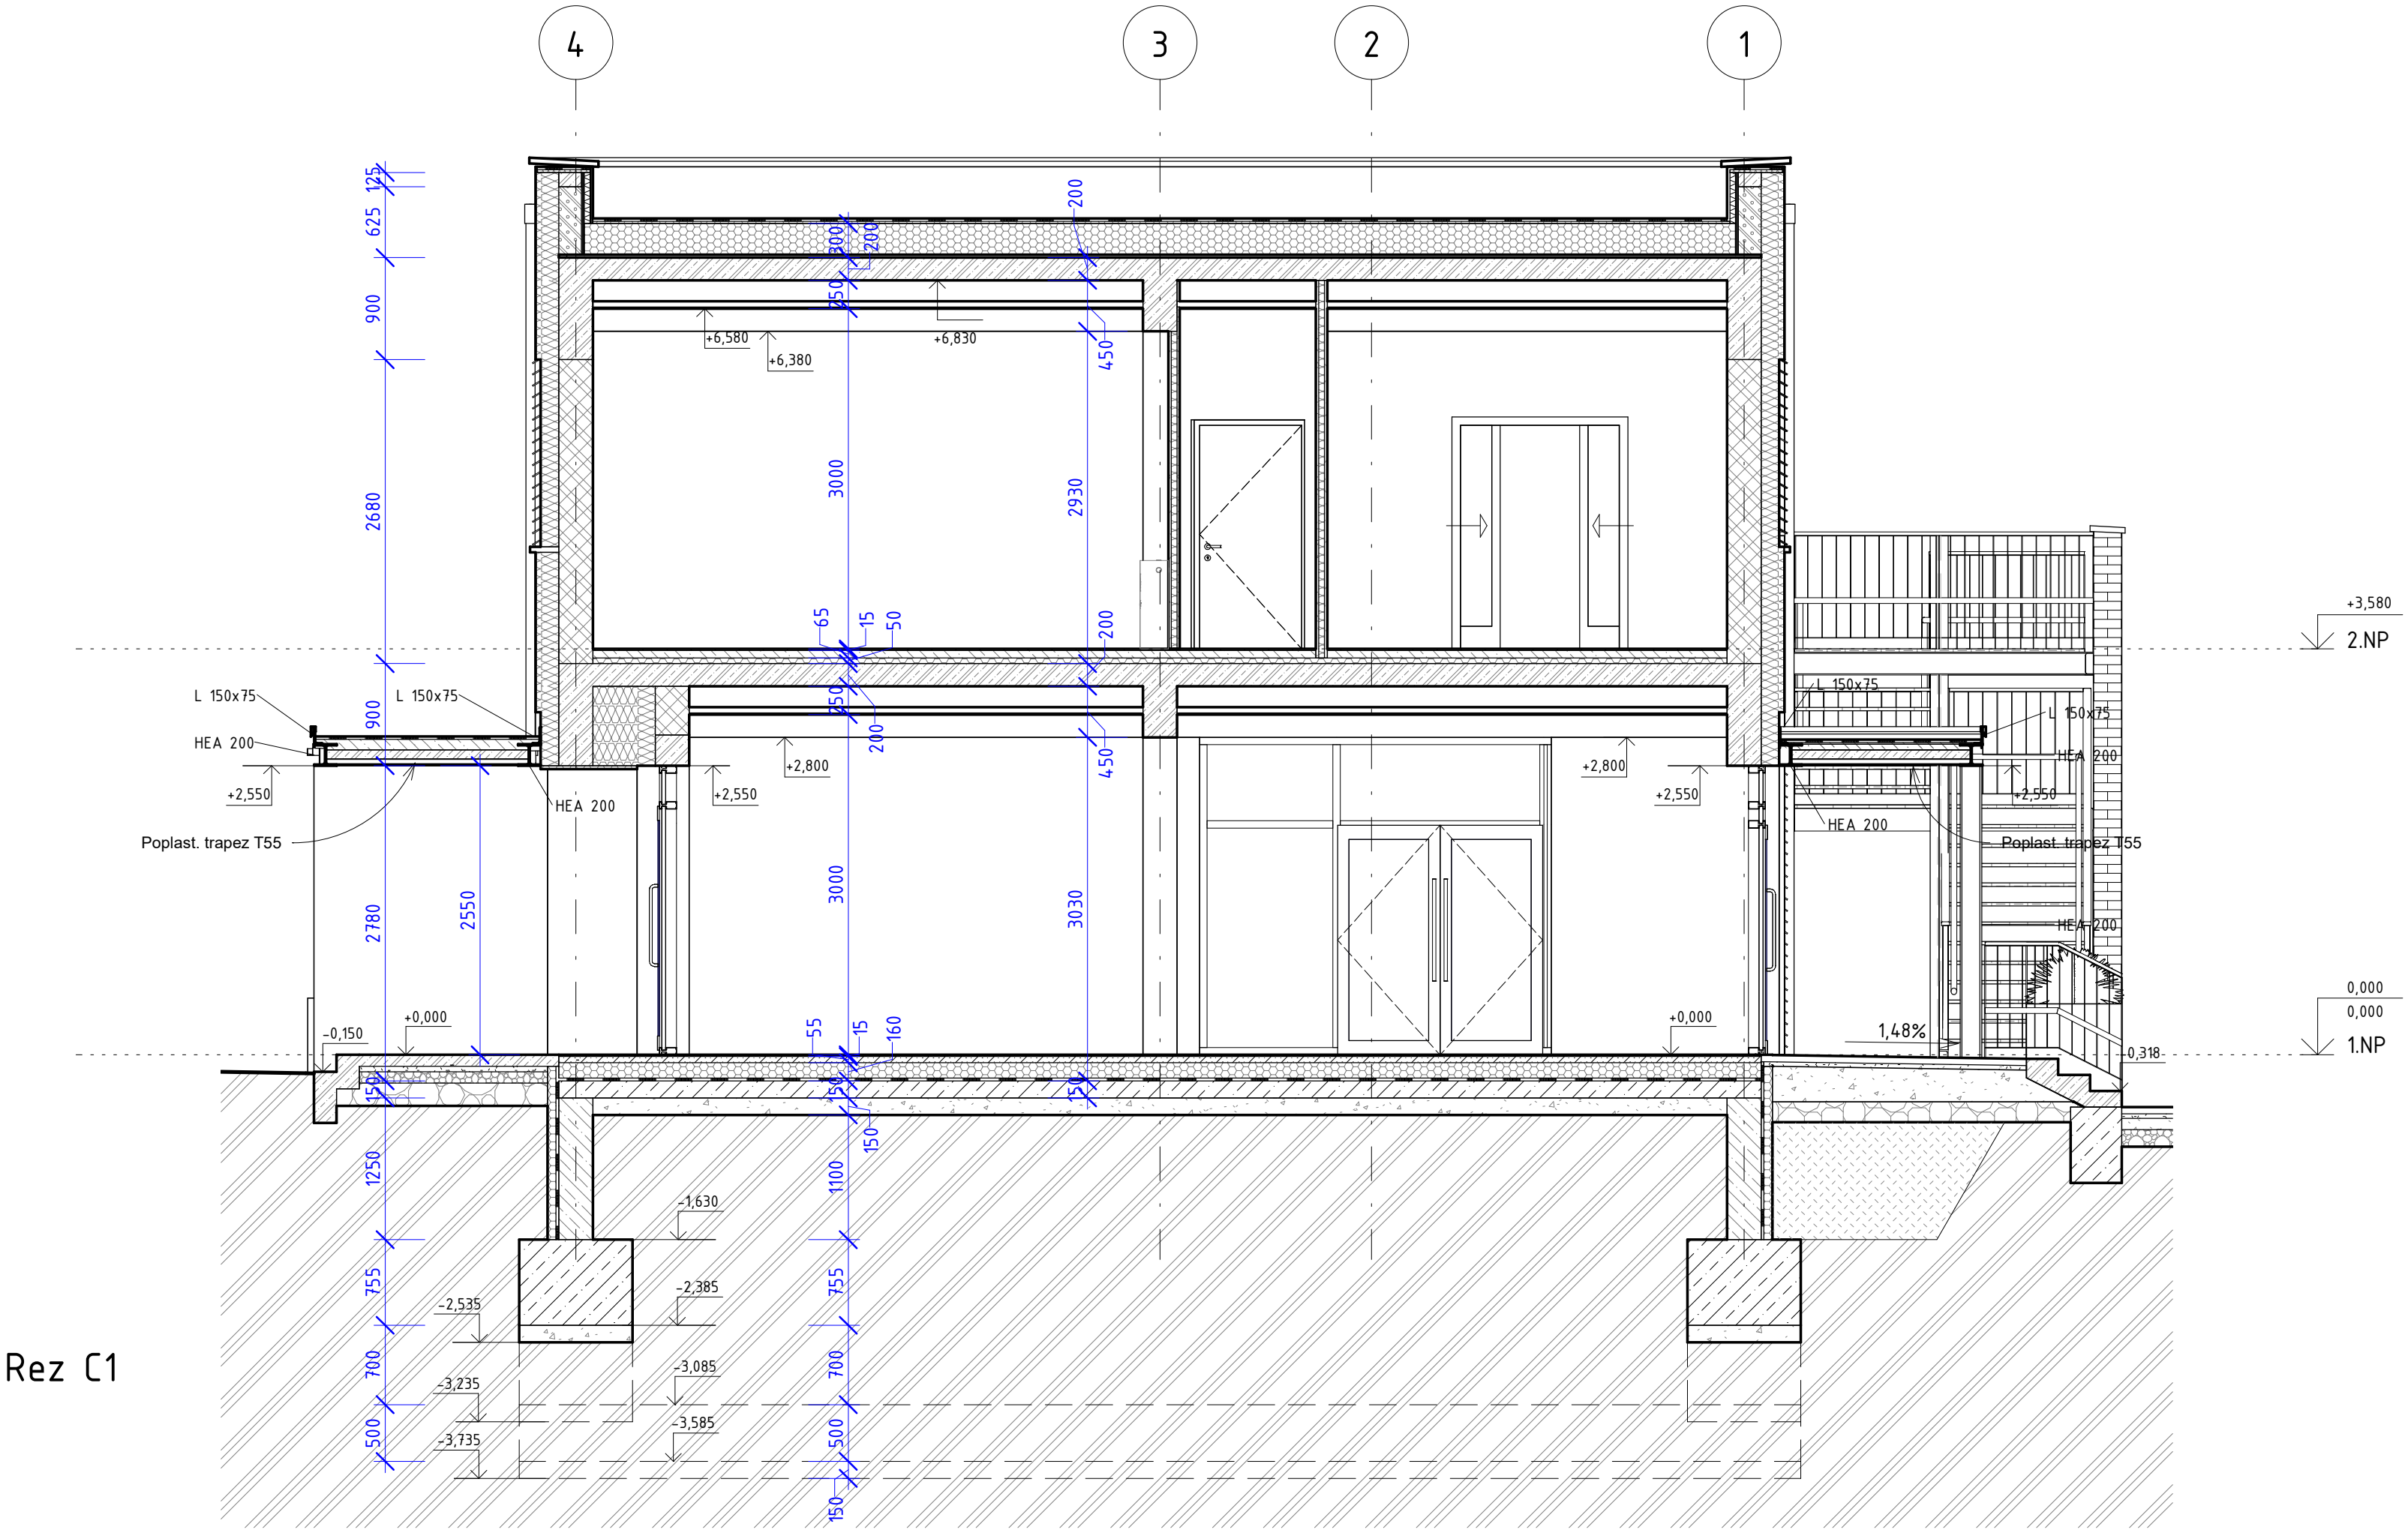

Rez C1

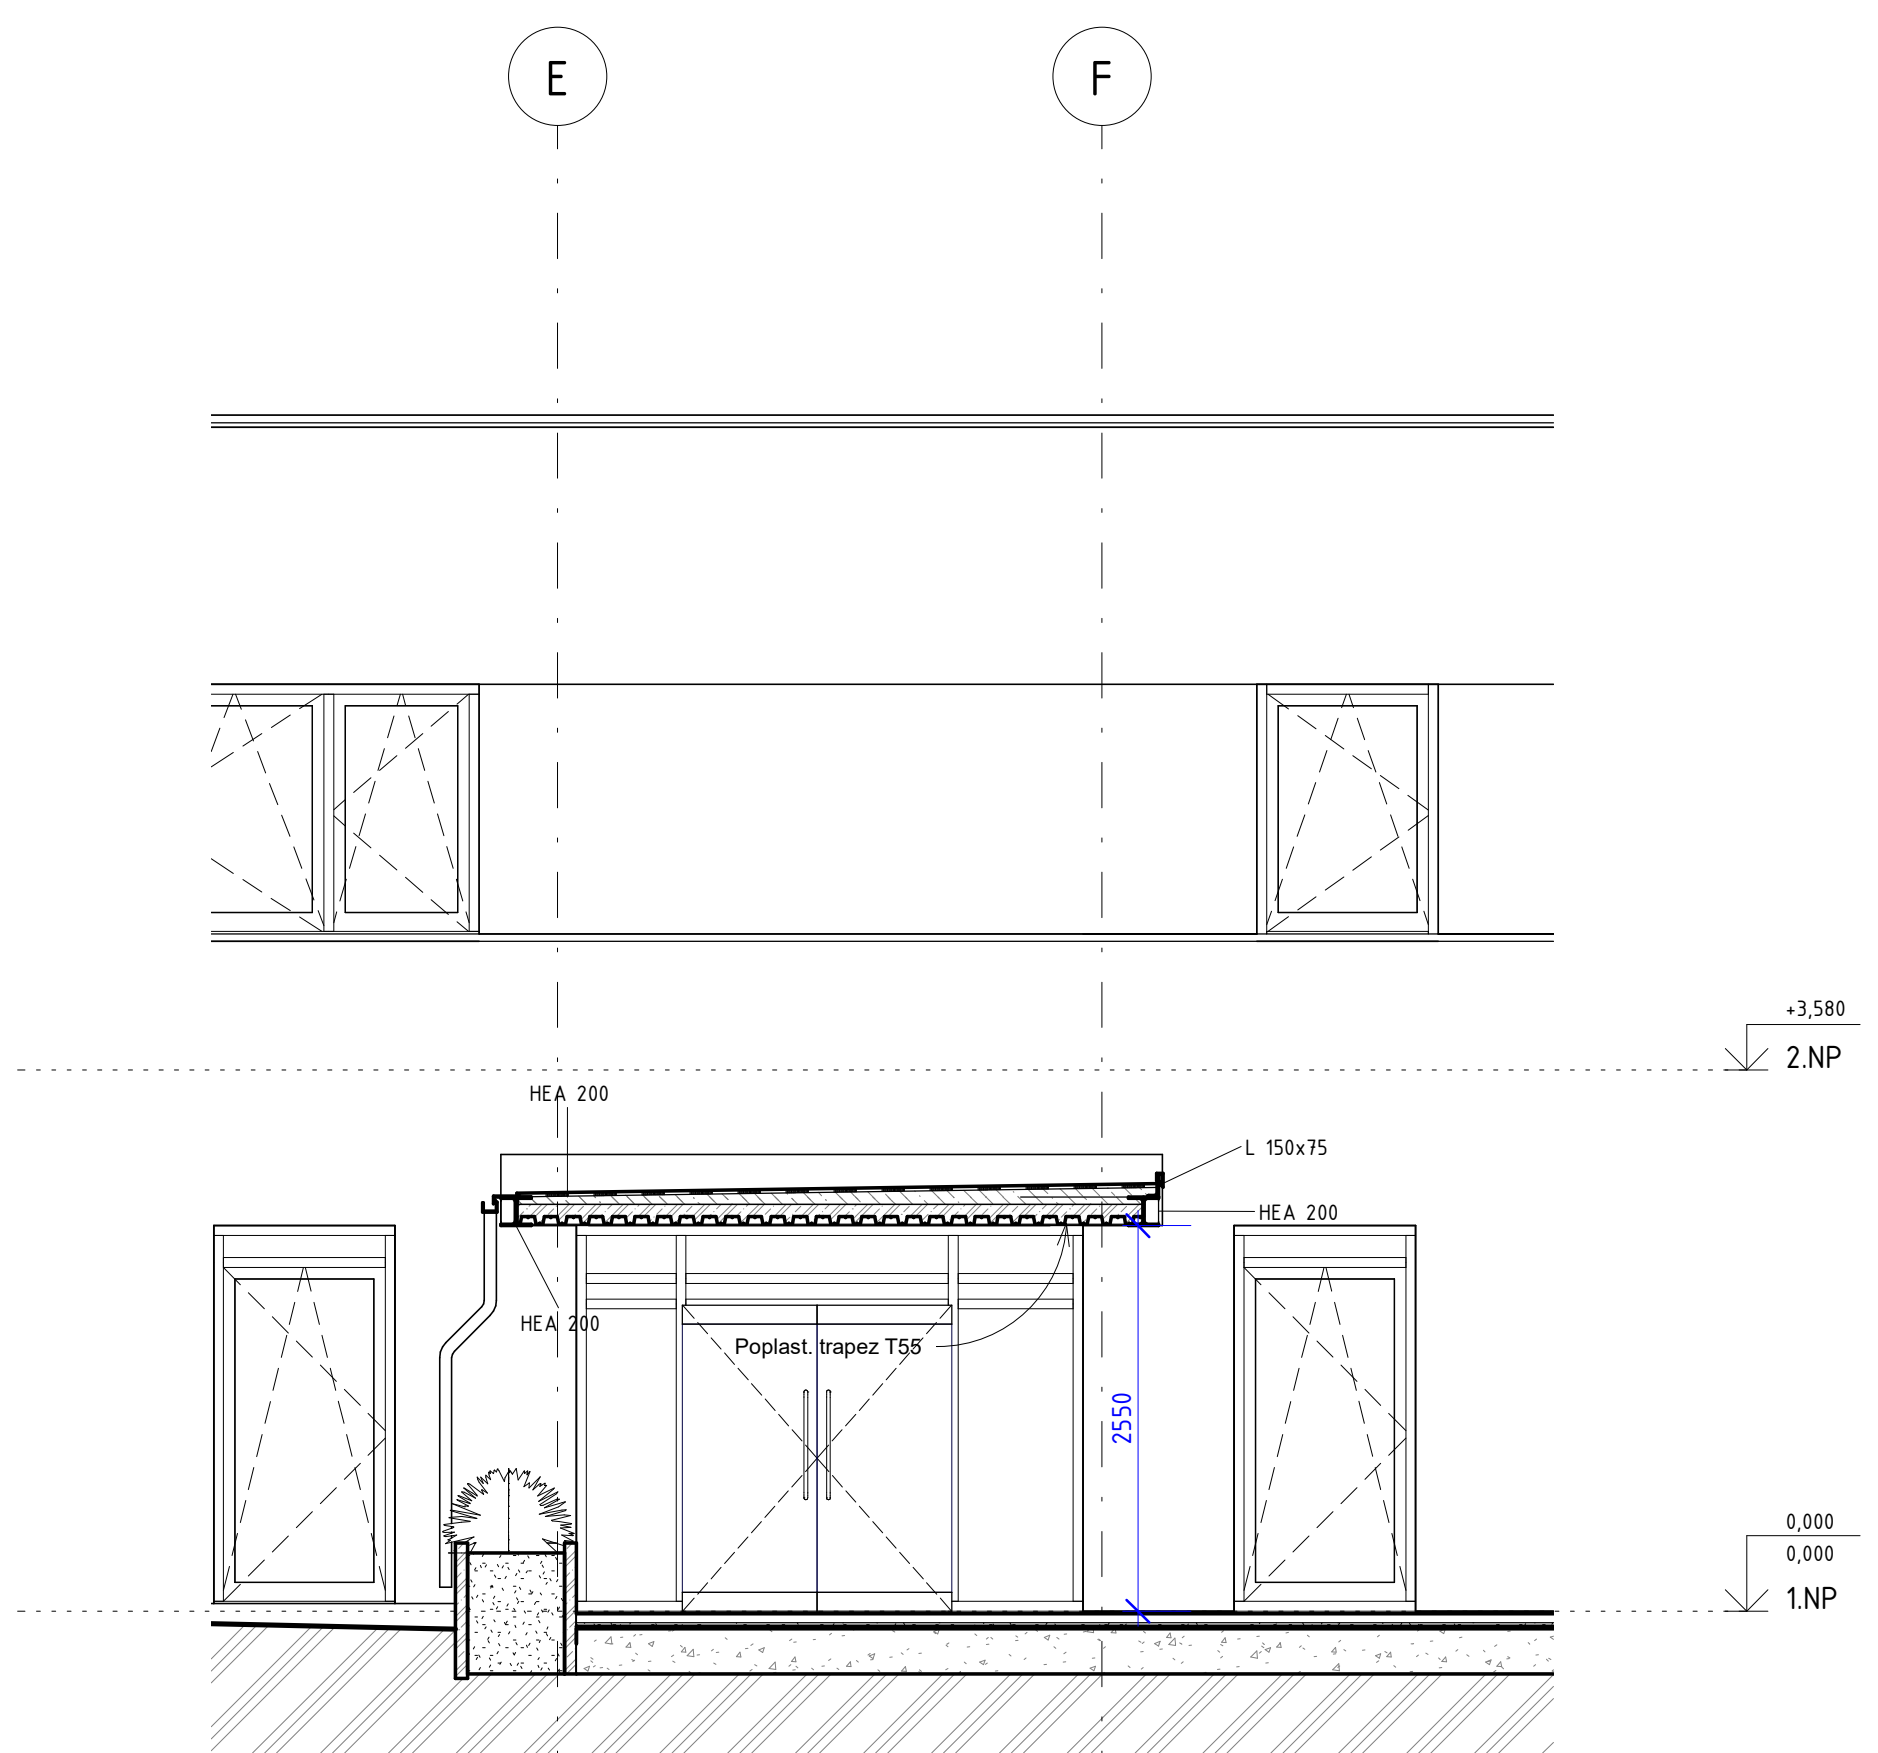

Rez C2

Realizačný projekt

PROJEKTANT: Ing. arch. Martin Baloga, PhD.
a kolektív EnviArch

INVESTOR: Mesto Svit
Hviezdoslavova 268/32, 059 21 Svit

ARČIA: **Materská škôlka Svit**
Mierová ul, Svit

VÝKRES: **Vstup do objektu**

EnviArch

Nám. sv. Egidia 239/3
Poprad

Č. ZAK.: 07/2022

DÁTUM: 07/2022

FORMÁT: 841x594

MÉRITKO: 1 : 50

Č. VÝKRESU: **D10.1**