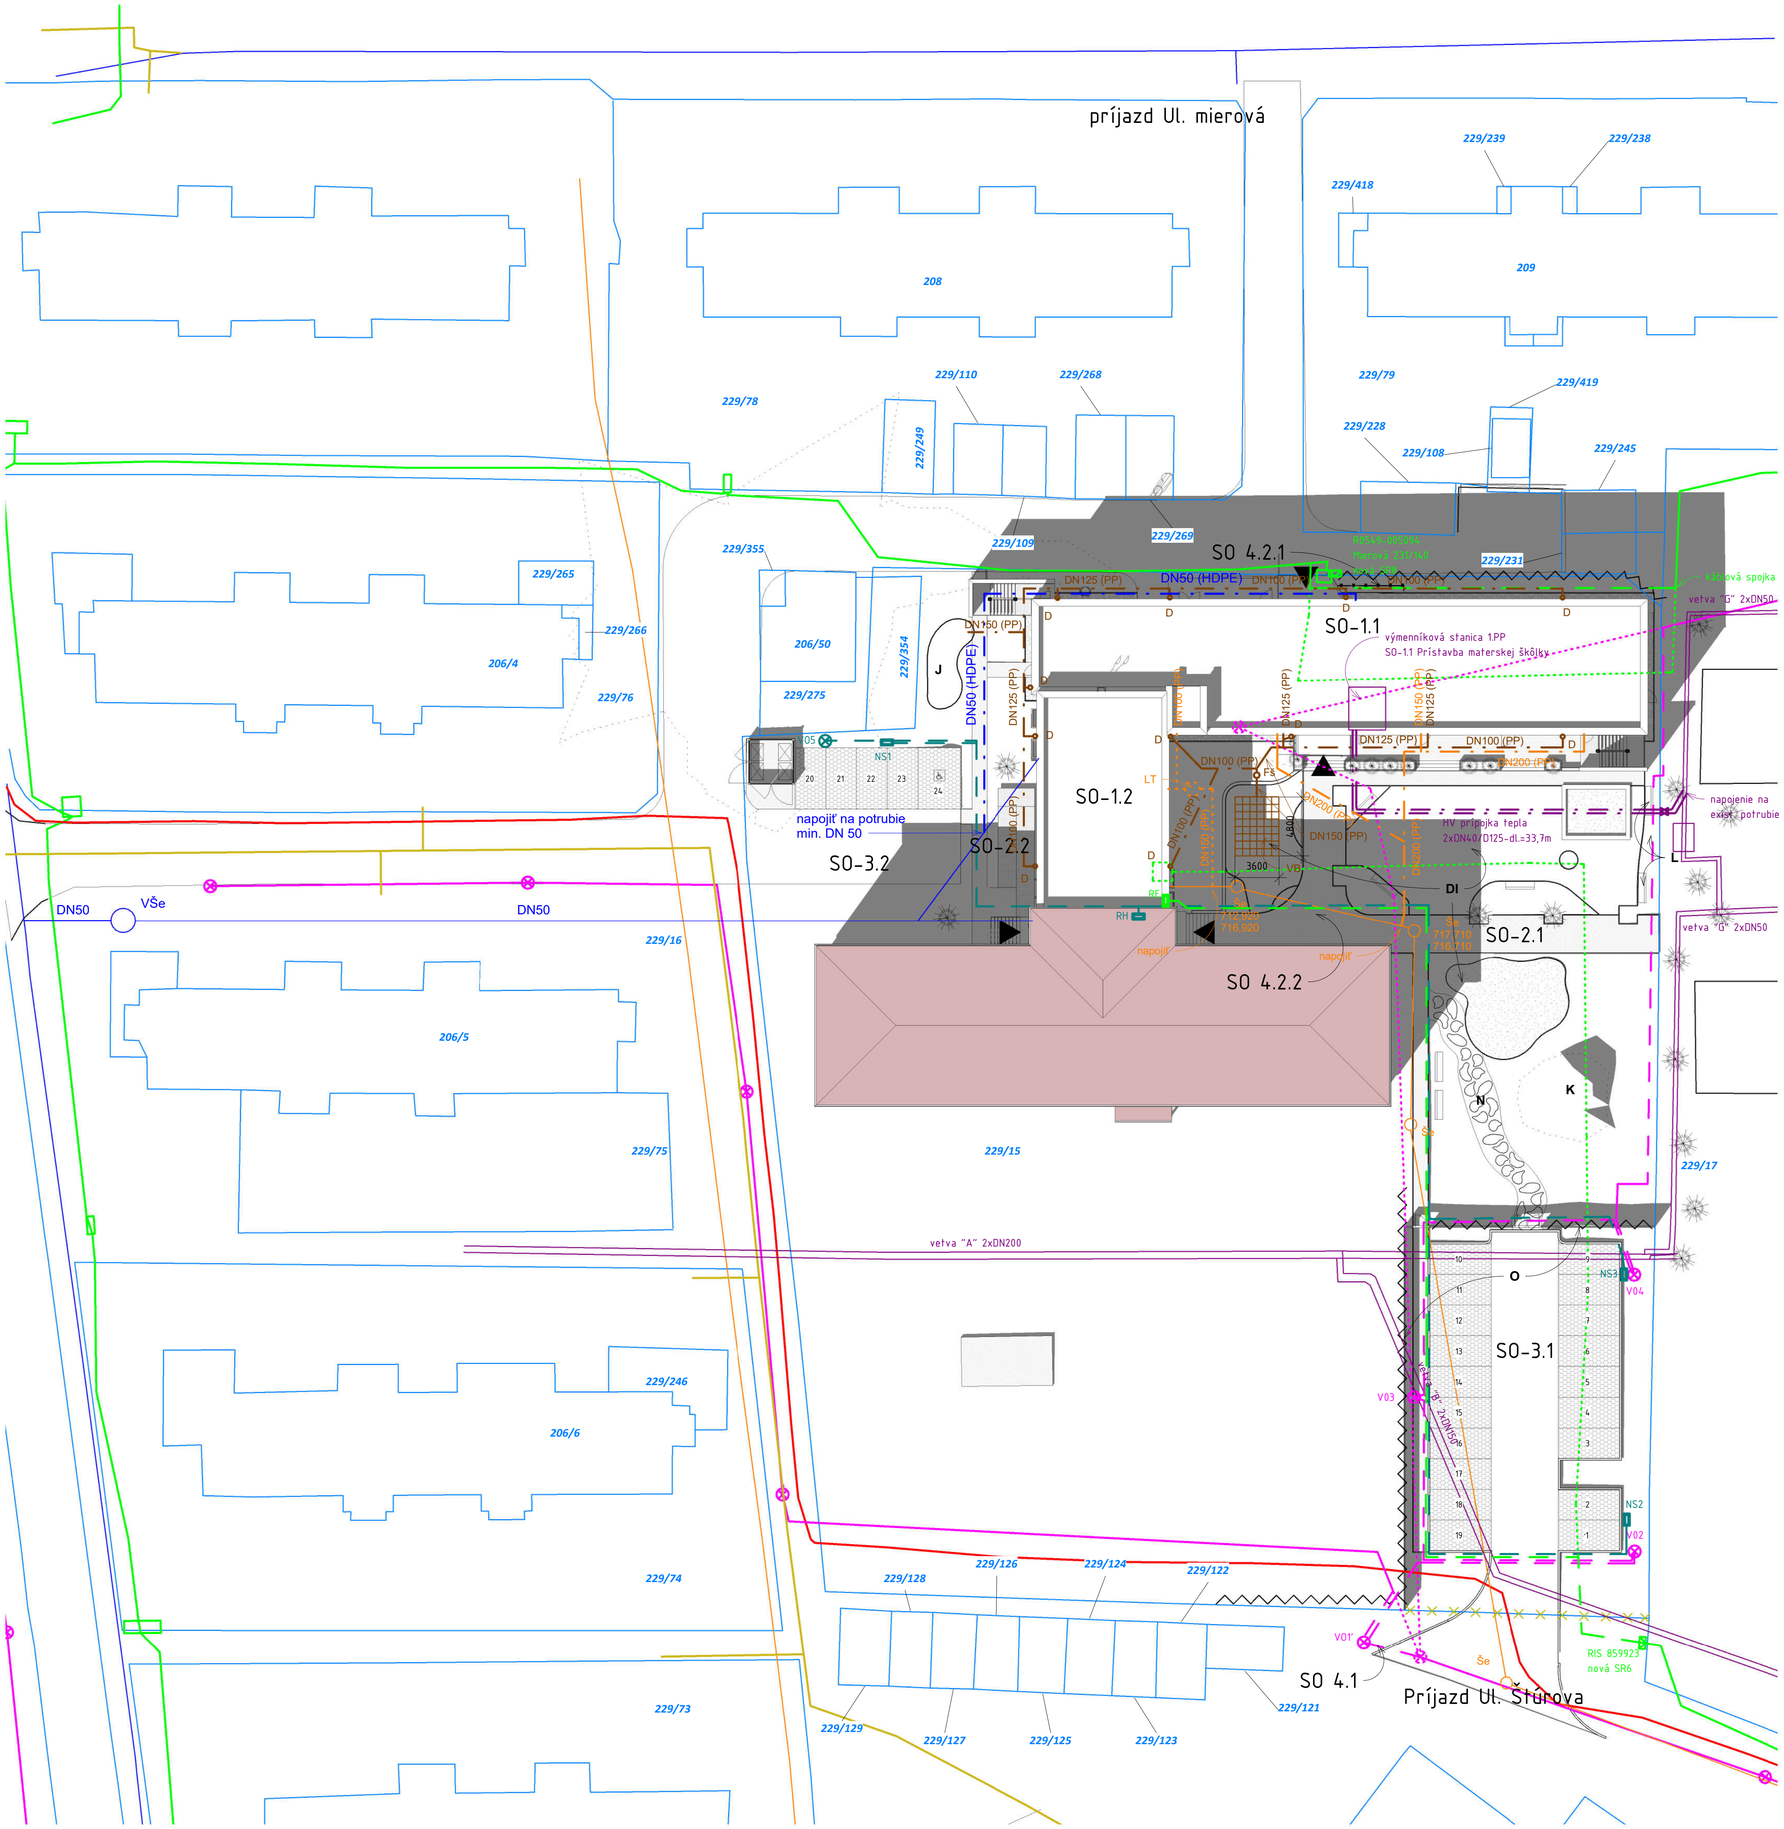

Legenda inžinierskych sieti

- VN el. vedenie podzemné, exist.
- NN el. vedenie podzemné, exist.
- NN el. vedenie podezmné, na zrušenie
- NN el. vedenie podzemné, preložka
- NN el. vedenie podzemné, návrh
- Verejné osvetlenie, exist.
- Verejné osvetlenie, na zrušenie
- Verejné osvetlenie, preložka
- Splašková kanalizácia, exist.
- Areálová splašková kanalizácia, DN150 (PP), návrh
- Areálová tuková kanalizácia, DN150 (PP), návrh
- Še — Revízna kanalizačná šachta, exist.
- LT — Lapač tukov Technotip Greasep 2-10c (max. 200 jedál/deň), návrh
- Areálová dažďová kanalizácia, DN100-150 (PP), návrh
- D — Dažďové odpadové potrubie + lapač strešných splavenín, návrh
- VB — Vsakovacie bloky EKODREN DB60 (48 ks, 1 vrstva), vrátane geotextílie a odvzdušnenia, návrh
- FŠ — Filtračná šachta EKODREN, DN400, návrh
- Teplovod 110/180 C°, podzemné vedenie, exist.
- Teplovod 110/180 C°, podzemné vedenie, bezkanálové predizolované oceľové potrubie, návrh
- STL plynovod, exist.
- Vodovod, exist.
- Areálový vodovod, DN50 (HDPE), návrh
- VŠe — Vodomerná šachta s fakturačným meraním, exist.

Legenda značiek

- DI — Detské ihrisko
- K — Kopec - výška 3m
- L — Lavičky
- N — Chodník z nášlapných kameňov
- J — Jama na vsak
- O — Oplotenie z pletiva
- Živý plot
- Pôvodné oplotenie určené na odstránenie
- Hranica pozemku
- Vstup do objektu

Legenda stavebných objektov

SO-1.1	Prístavba materskej škôlky
SO-1.2	Nadstavba časti materskej škôlky
SO-2.1	Pešie komunikácie a ihrisko (južný vstup)
SO-2.2	Pešie komunikácie (západný vstup)
SO-3.1	Parkovisko juh
SO-3.2	Parkovisko západ
SO-4.1	Preložka VO
SO-4.2.1	Preložka NN
SO-4.2.2	Rekonštrukcia prípojky NN

±0,000 = 718,050 m n. m.

Realizačný projekt

PROJEKTANT:	Ing. arch. Martin Baloga, PhD. a kolektív EnviArch
INVESTOR:	Mesto Svit, Hviezdoslavova 268/32, 059 21 Svit
AKCIA:	**Materská škôlka Svit**
	Mierová ul, Svit
VÝKRES:	**Koordinačná situácia**

EnviArch
EnviArch
Nám. sv. Egídia 23/53
Poprad

Č. ZAK.:	
DÁTUM:	07/2022
FORMÁT:	841x630
MERÍTKO: 1 : 250	Č. VÝKRESU: C02

22. 7. 2022 14:53:03