




Půdorys 1 NP

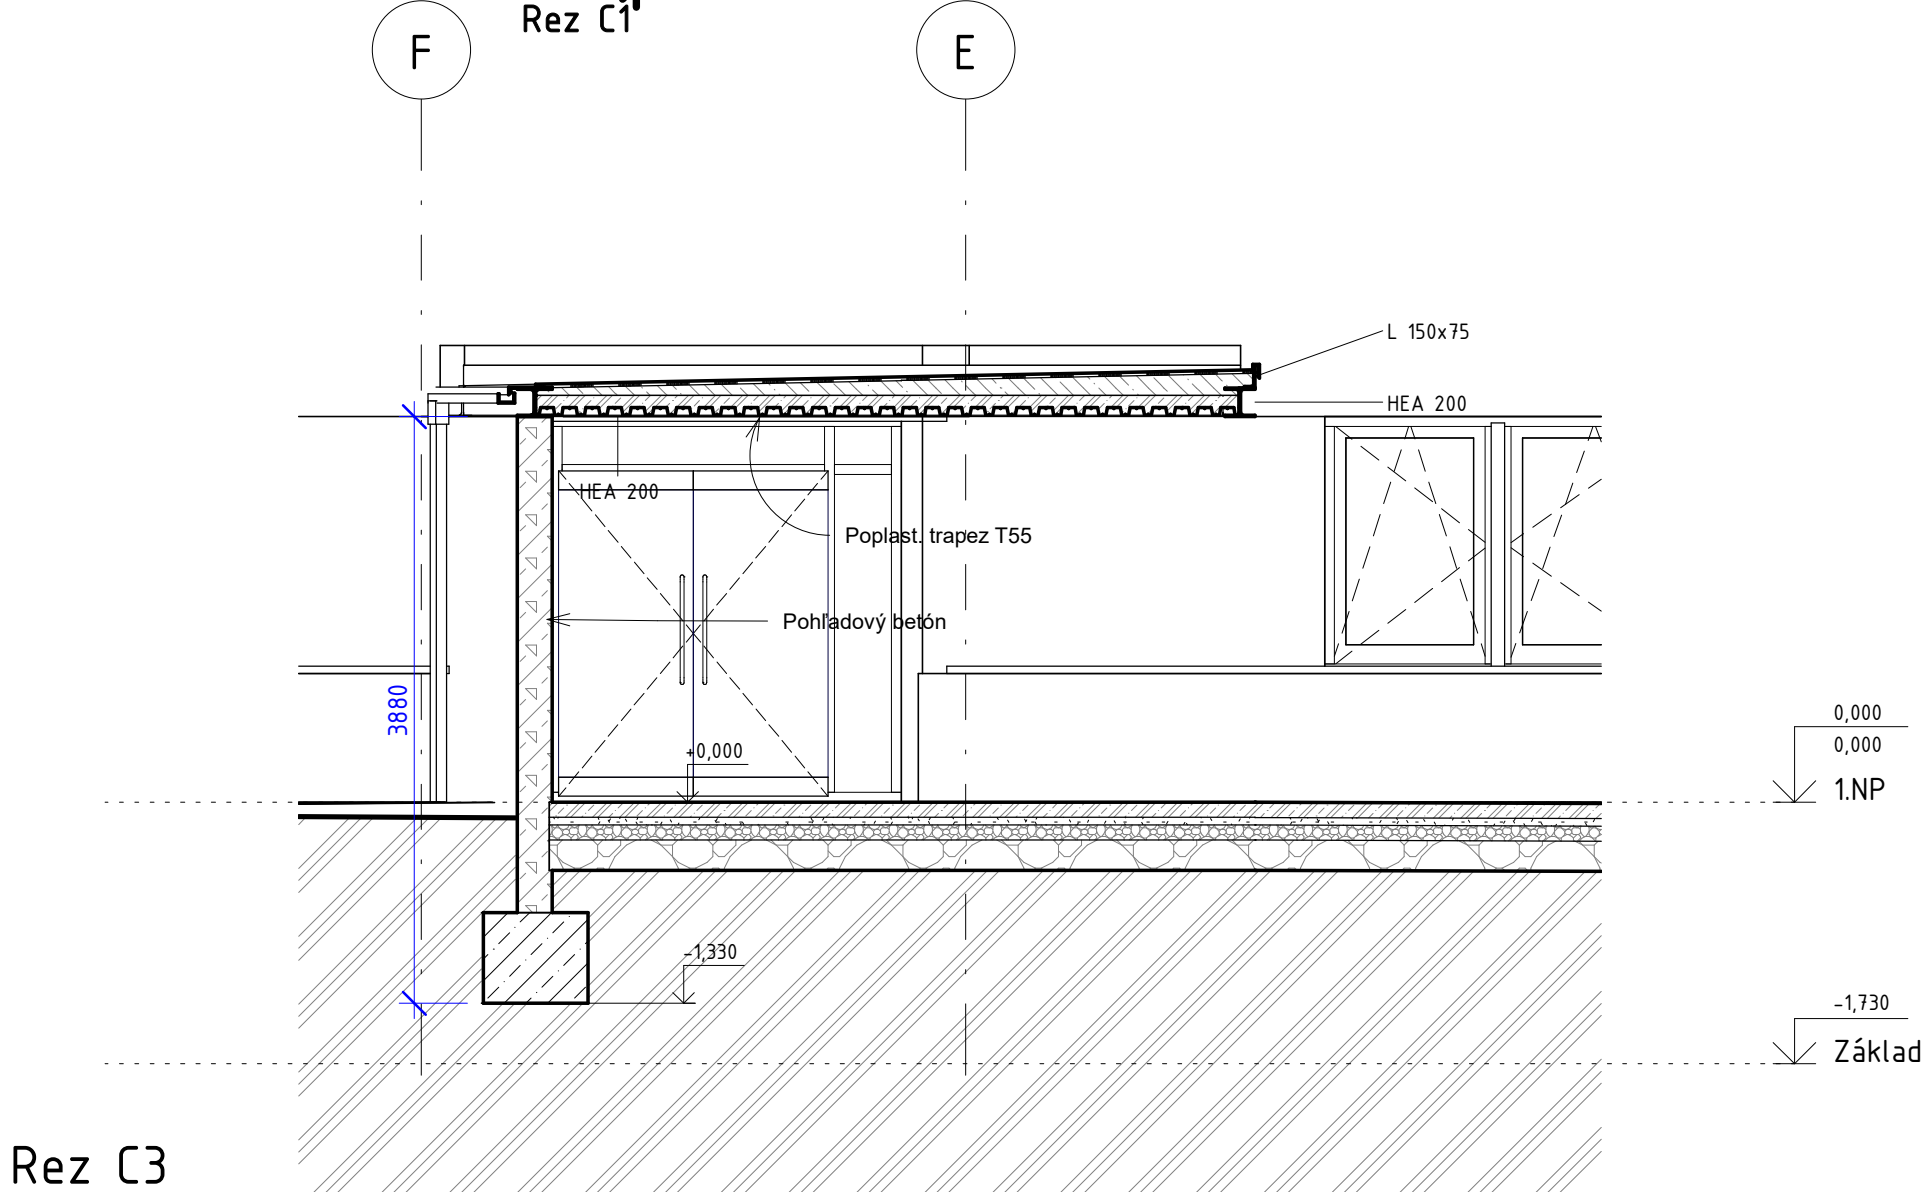

Rez C3

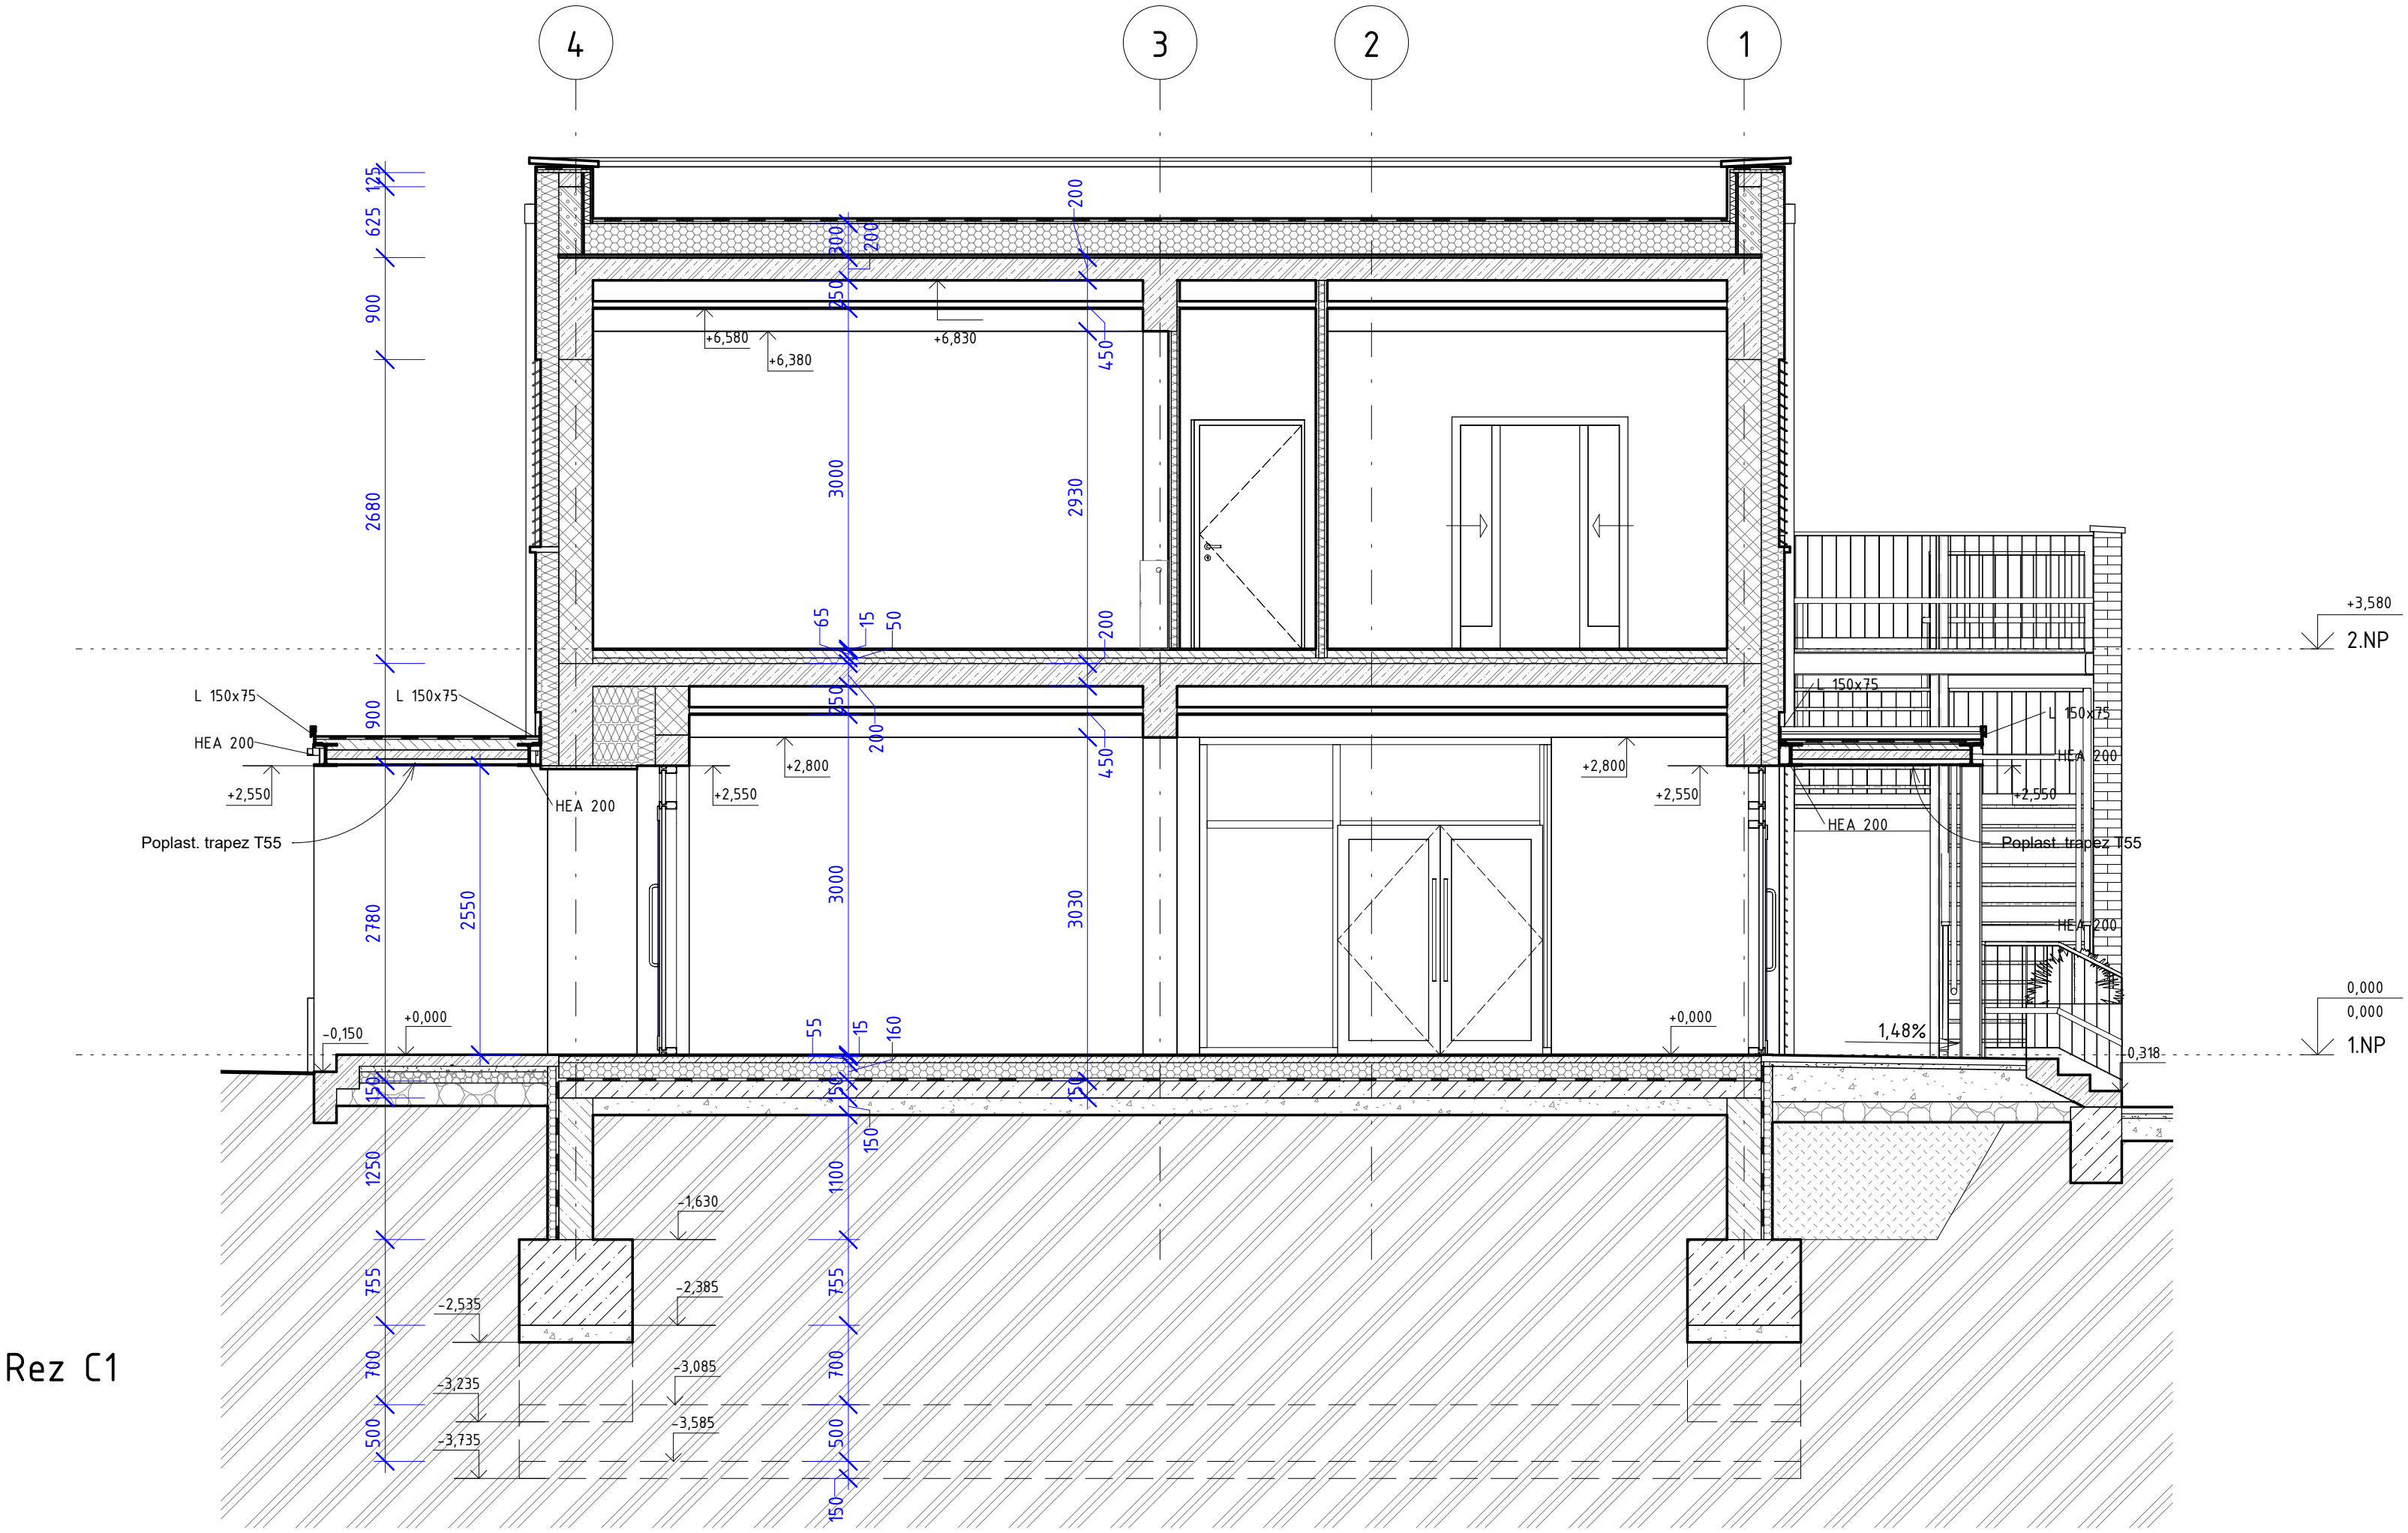

Rez C1

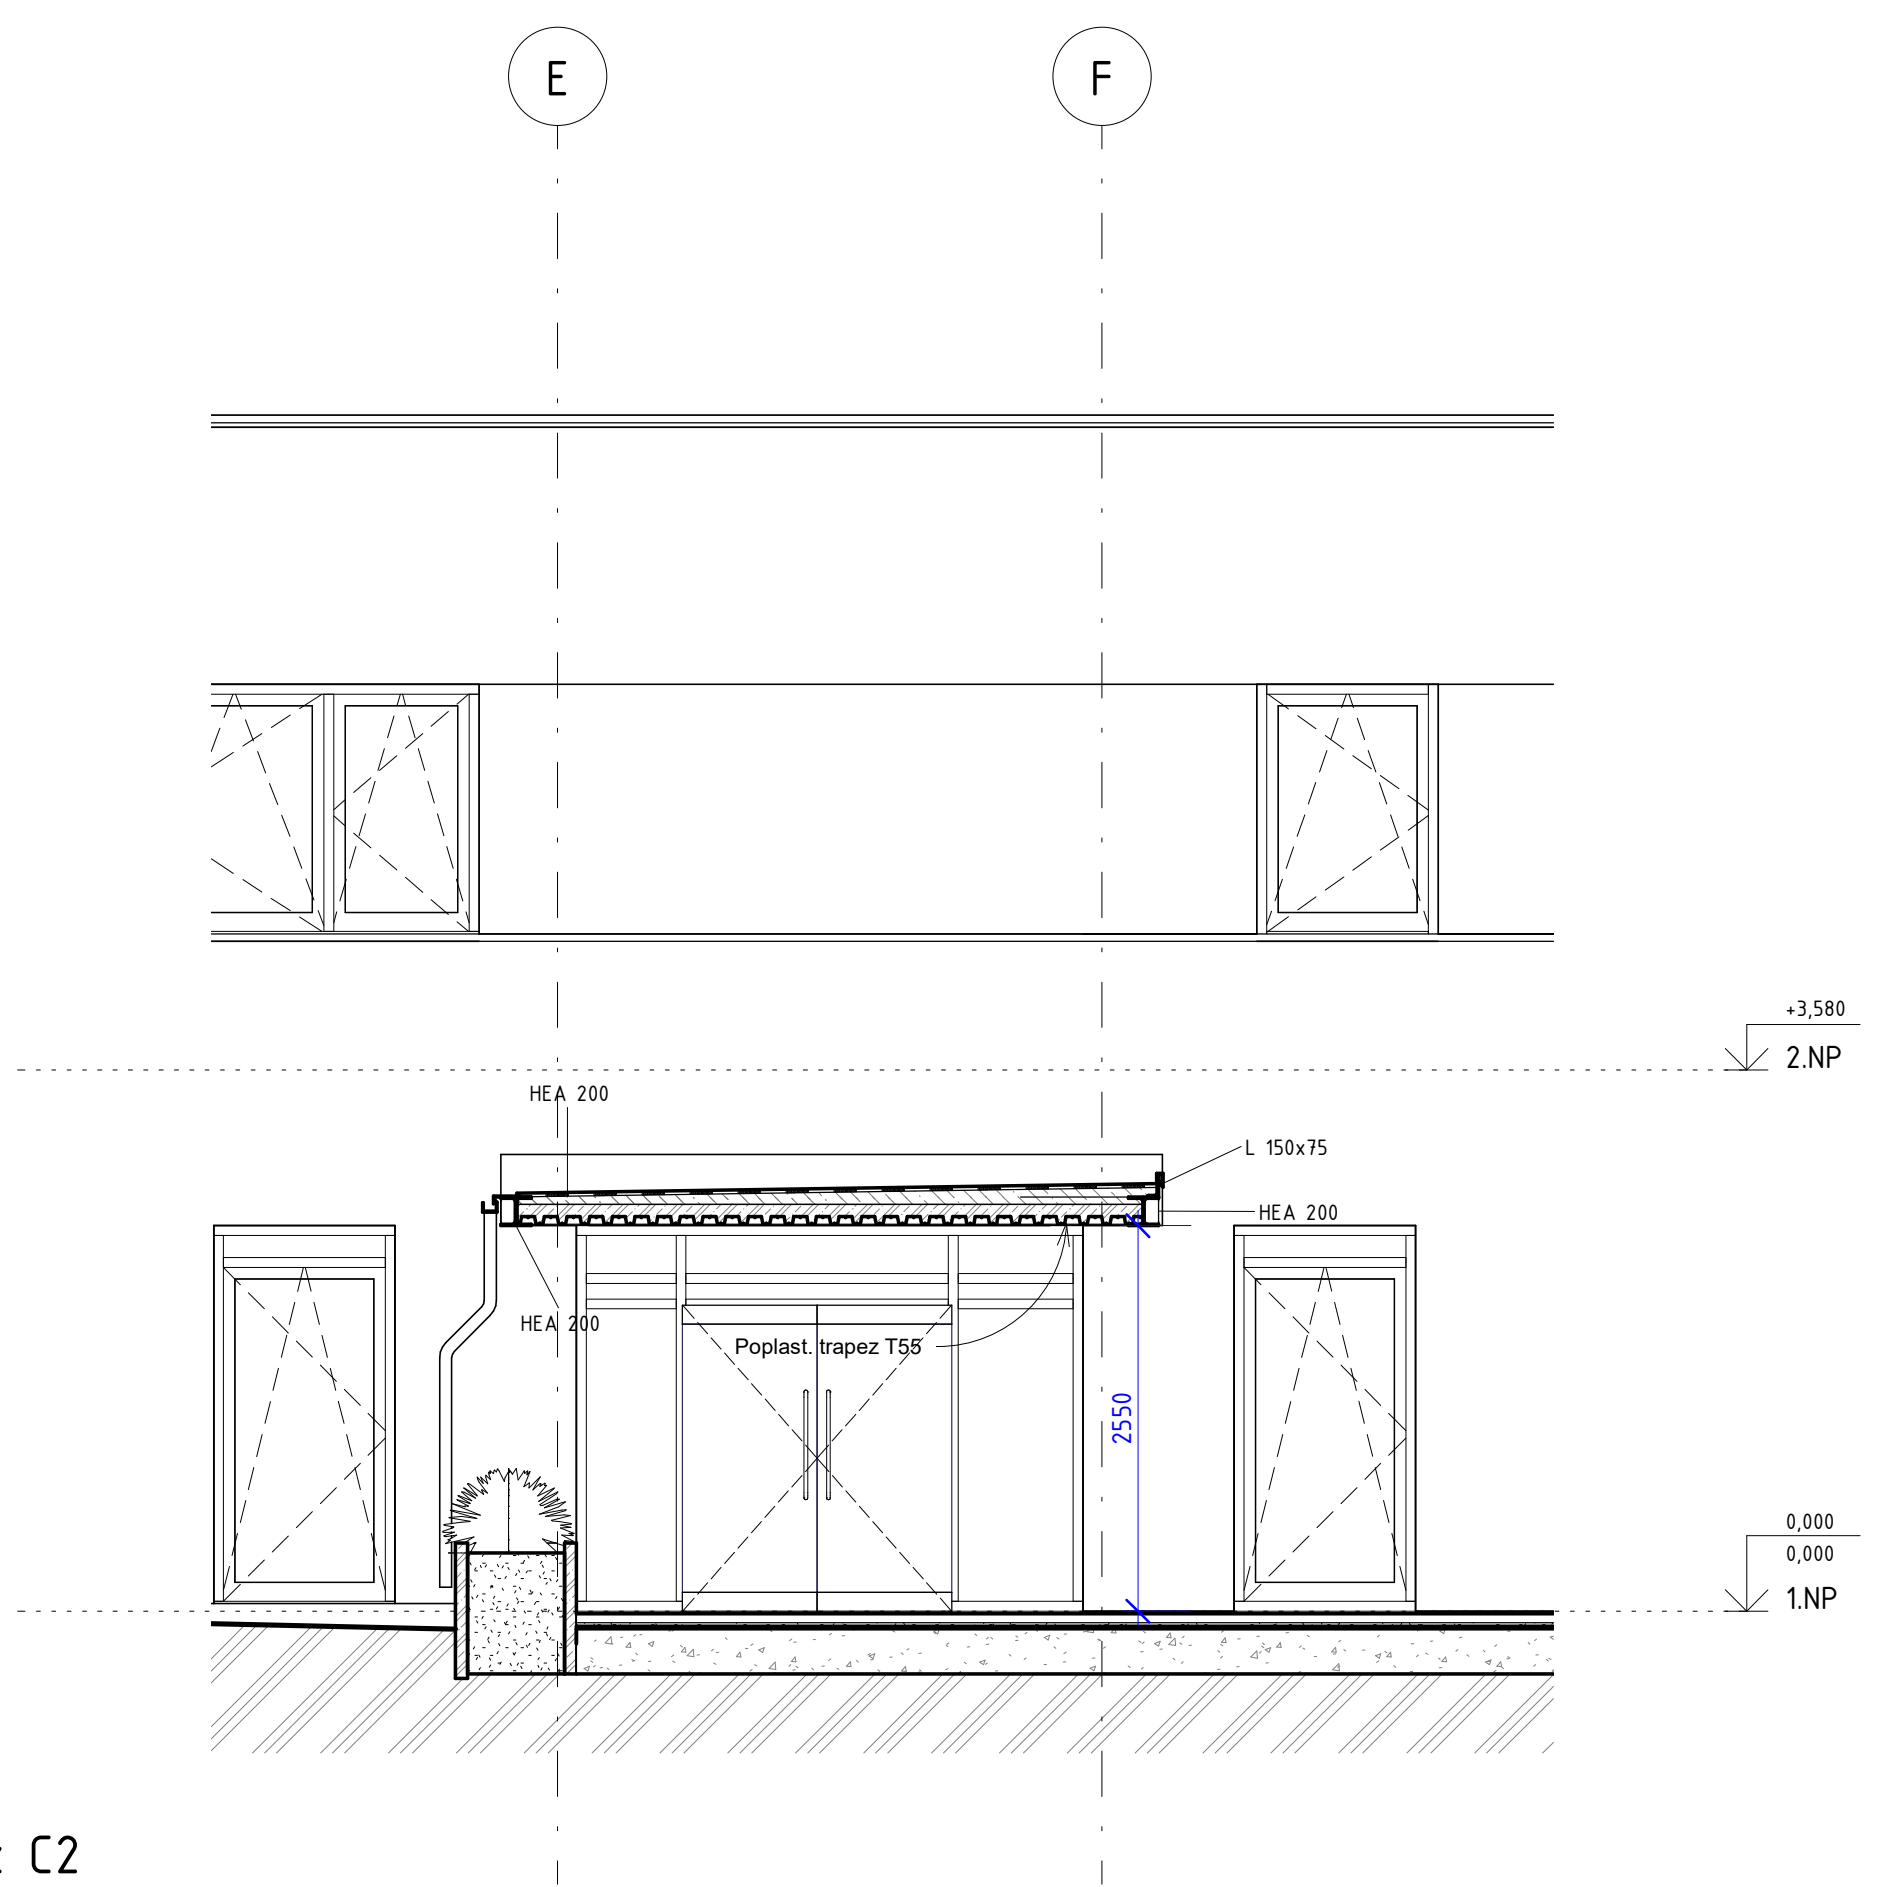

Rez C2

Realizačný projekt

PROJEKTANT:	Ing. arch. Martin Baloga, PhD. a kolektív EnviArch	<b>EnviArch</b> Nám. sv. Egidia 239/3 Poprad
INVESTOR:	Mesto Svit Hviezdoslavova 268/32, 059 21 Svit	
AKCIA:	<b>Materská škôlka Svit</b>	Č. ZAK.:
	Mierová ul, Svit	DÁTUM:
VÝKRES:	<b>Vstup do objektu</b>	FORMÁT:
		MÉRITKO:
		1 : 50
		<b>D10.1</b>