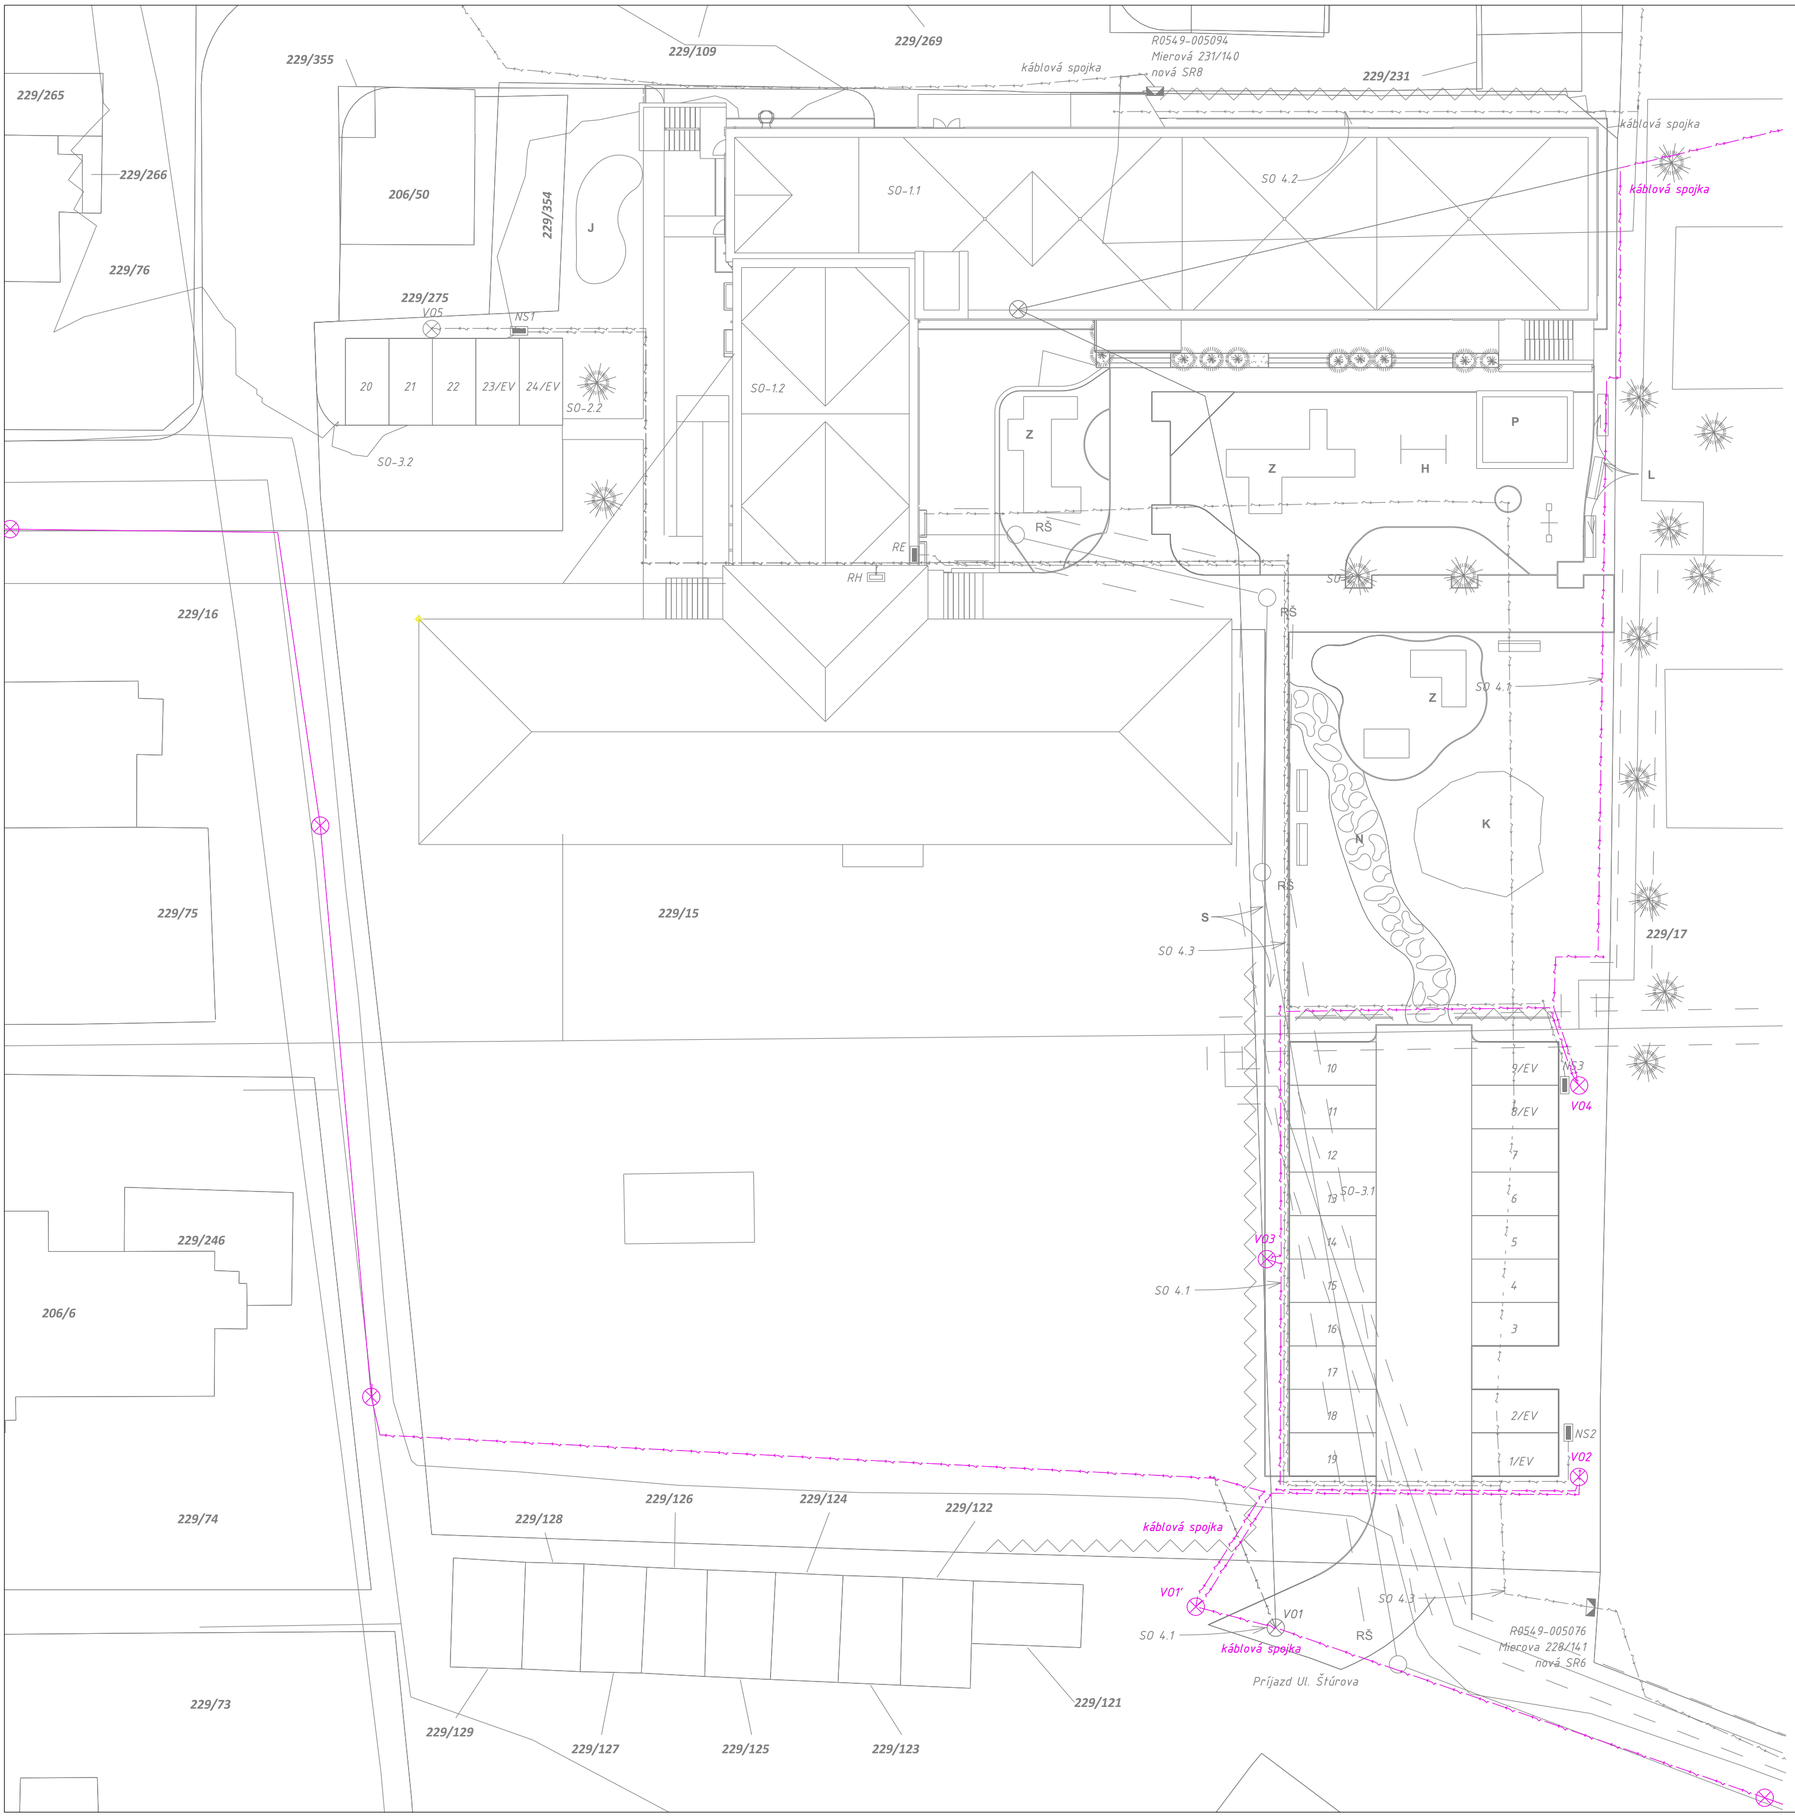

LEGENDA STAVEBNÝCH OBJEKTOV

SO 1.1 Prístavba materskej škôlky

SO 1.2 Nadstavba časti materskej škôlky

SO 2.1 Pešie komunikácie a ihrisko (južný vstup)

SO 2.2 Pešie komunikácie (západný vstup)

SO 3.1 Parkovisko juh

SO 3.2 Parkovisko západ

SO 4.1 Preložka VO

SO 4.2.1 Preložka NN

SO 4.2.2 Preložka rozvodnej istiacej skrine R0549-005076

SO 4.2.2 Rekonštrukcia prípojky NN

LEGENDA INŽINIERSKÝCH SIETI

- VN el. vedenie podzemné, exist.
- NN el. vedenie podzemné, exist.
- NN el. vedenie podezmné, na zrušenie
- NN el. vedenie podzemné, preložka
- Verejné osvetlenie, exist.
- Verejné osvetlenie, na zrušenie
- Verejné osvetlenie, preložka
- Splašková kanalizácia, exist.
- Teplovod, exist.
- STL plynovod, exist.
- Vodovod, exist.
- NN el. vedenie podzemné, nové

REVÍZIA ČÍSLO:	DÁTUM:	ZMENIL:	POPIS:

Dielo podlieha autorským právam podľa zákona č. 185/2015 Z. z.

AUTOR:	VYPRACOVAL:	ZODPOVEDNÝ PROJEKTANT:
Ing. arch. Martin Baloga, PhD.	Ing. Daniel Urbanovič	Ing. Daniel Urbanovič
	-	-

NÁZOV A MIESTO STAVBY:

Materská škôlka Svit
SO 4.1 Preložka VO

MIESTO: Mierová ul, Svit

INVESTOR: Mesto Svit, Hviezdoslavova 268/32, 059 21 Svit

DIELČIA ČASŤ:	OBSAH VÝKRESU:	MIERKA:	1:250	Č.VÝKRESU
SO 4.1 PRELOŽKA VO	Situácia navrhované riešenie	STUPEŇ:	SP	4102
		FORMÁT :	isoA2	
		DÁTUM:	20.11.2021	212224