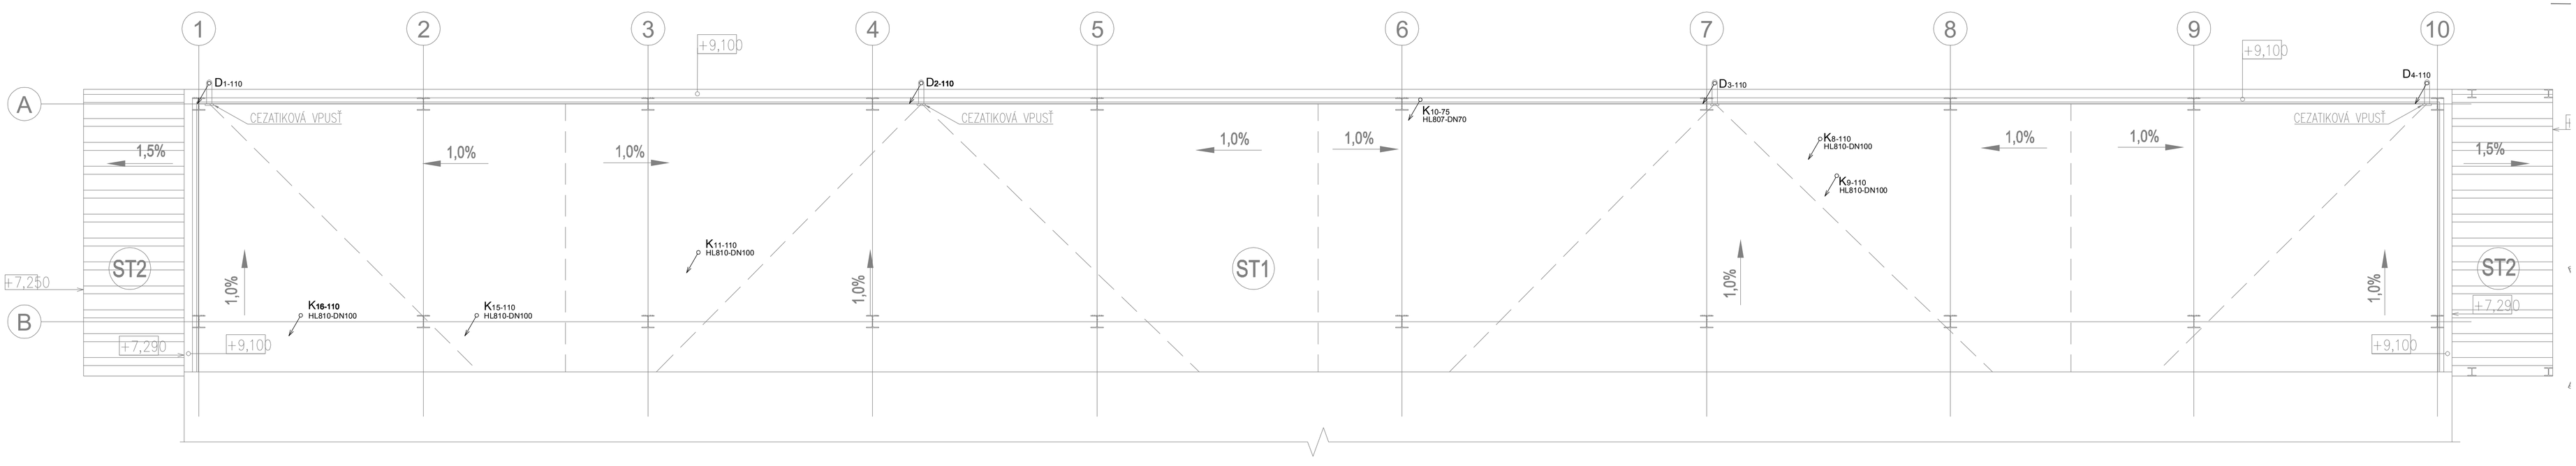

HLAVNÝ ARCHITEKT	ZODP. PROJEKTANT	VYPRACOVAL	
ING. RASTISLAV ILOŽA	Ing. Stanislav Švec	Ing. Stanislav Švec	Ing. Stanislav Švec - SAPRO Technické vybavenie budov Projekcia stavieb Farská 69, Hrnčiarovce nad Parnou
INVESTOR	SPRÁVA ŠPORTOVÝCH ZARIADENÍ LEVICE		
MIESTO STAVBY	ul. Ľ. PODJAVORINSKEJ 21, LEVICE		
NÁZOV STAVBY	ZIMNÝ ŠTADIÓN LEVICE PRÍSTAVBA ŠATNÍ, BUFETU A KANCELÁRIÍ		FORMÁT 6 x A4 DÁTUM 12/20/20 ARCHÍV 233/20
DRUH PROJEKTU : Projekt pre realizáciu stavby : ZDRAVOTECHNIKA			
NÁZOV VÝKRESU	PôDORYS STRECHY	MIERKA 1:50	Č.VÝKRESU ZTI-5