


PRZEKRÓJ B'-B'

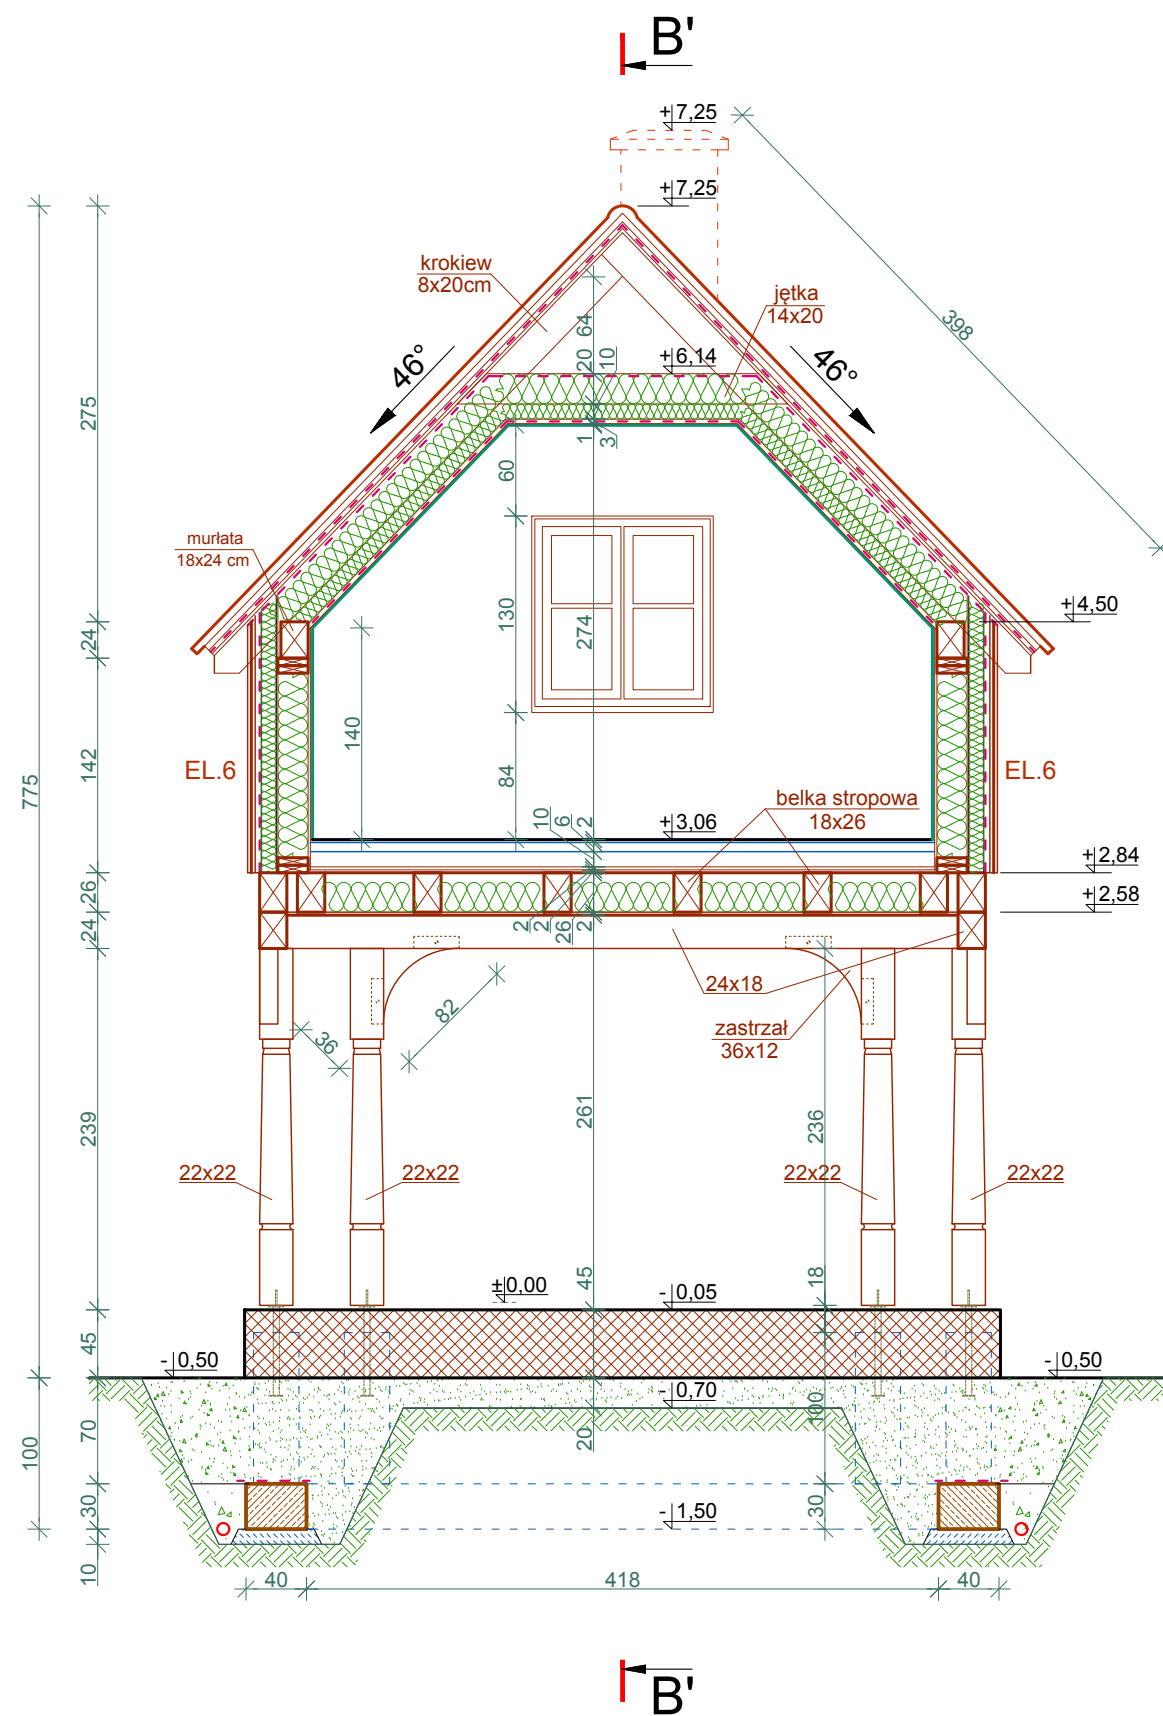

PRZEKRÓJ B-B		Skala: 1:50
		BRANŻA: ARCH.KONSTR.
OBIEKT	BUDYNEK MIESZKALNY JEDNORODZINNY Z KANCELARIĄ LEŚNICTWA	
ADRES BUDOWY	Dz. nr 231/6-LP obręb Kęsowo [0003], jednostka ewidenc. Kęsowo-G [041603_2]	
INWESTOR	Nadleśnictwo Zamrzemica Zamrzemica 1A, 89-510 Byślów	
PROJEKTANT -specjalność architektoniczna	mgr inż.arch. Jan Sabiniarz upr. nr 558/75/Bg inż. Karol Sabiniarz	Podpis
		Data:2019.11.12 Podpis
ASYSTENT projektanta		Data:2019.11.12
ARCHIDEO Karol Sabiniarz Powąki ul. Świerkowa 2, 89-620 Chojnice		NR RYS. A7