
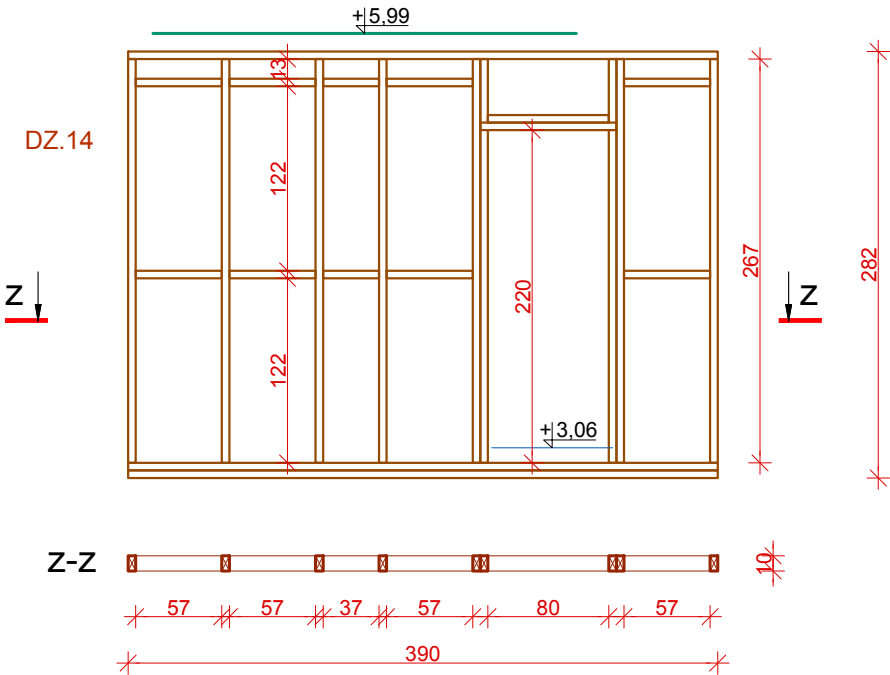
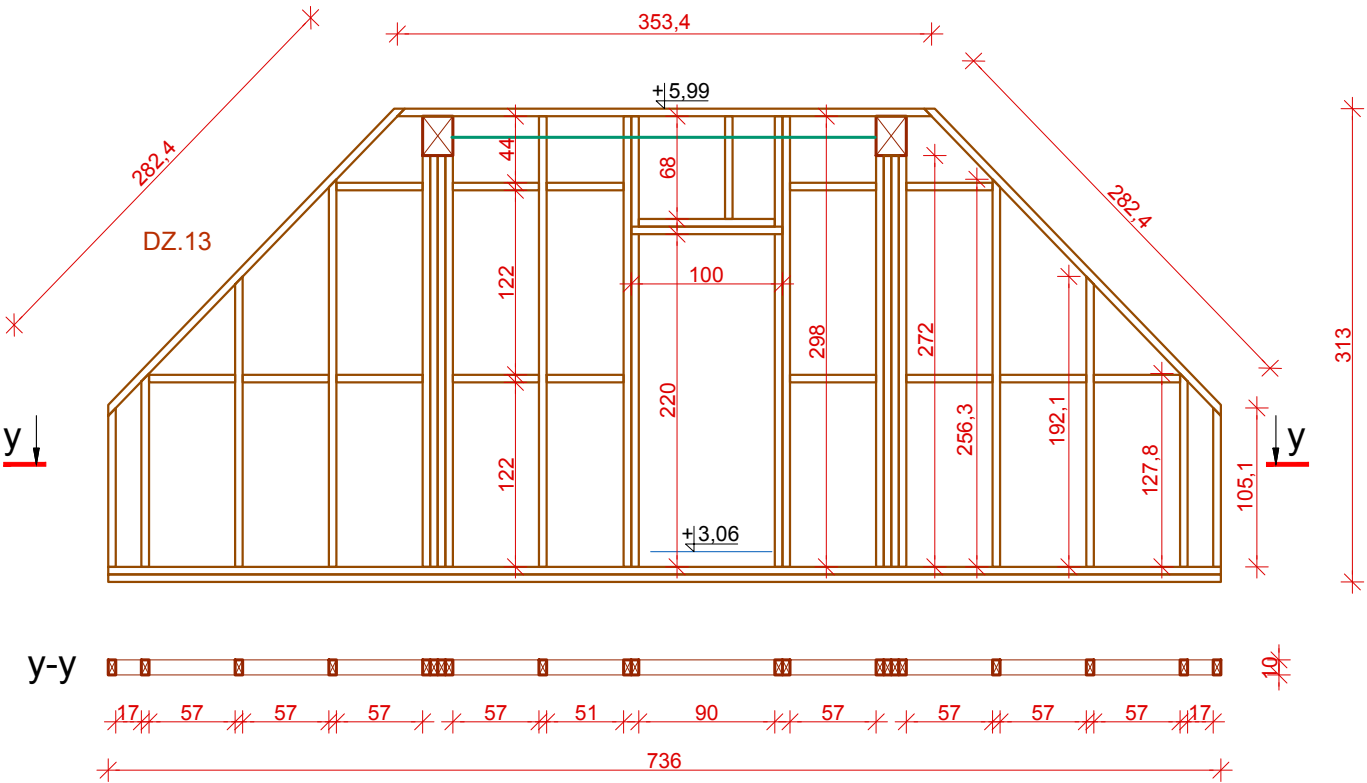


KONSTRUKCJA ŚCIANY
DZ.12, 13 i 14
SKALA 1:50

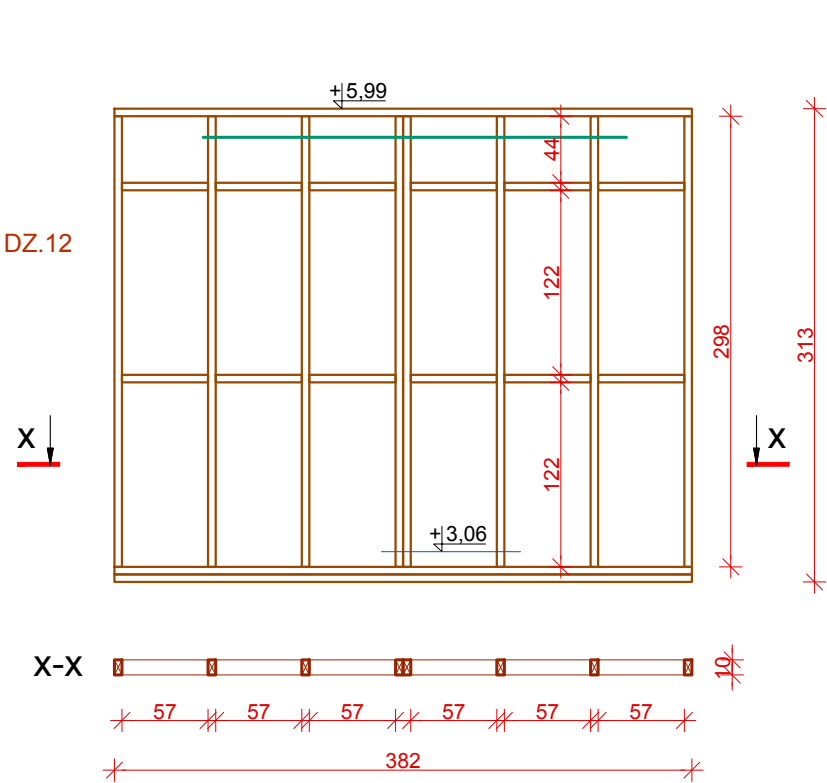

KONSTRUKCJA		Skala: 1:50
ŚCIAN: DZ.12, 13, 14		BRANŻA: ARCH.KONSTR.
OBIEKT	BUDYNEK MIESZKALNY JEDNORODZINNY Z KANCELARIĄ LEŚNICTWA	
ADRES BUDOWY	Dz. nr 231/6-LP obręb Kęsowo [0003], jednostka ewidenc. Kęsowo-G [041603_2]	
INWESTOR	Nadleśnictwo Zamrzenica Zamrzenica 1A, 89-510 Bysław	
PROJEKTANT -specjalność architektoniczna	mgr inż.arch. Jan Sabiniarz upr. nr 558/75/Bg	Podpis Data:2019.11.12
ASYSTENT projektanta	inż. Karol Sabiniarz	Podpis Data:2019.11.12
ARCHIDEO Karol Sabiniarz Powalki ul. Świerkowa 2, 89-620 Chojnice		NR RYS. K7