



ELEWACJA PÓŁNOCNA

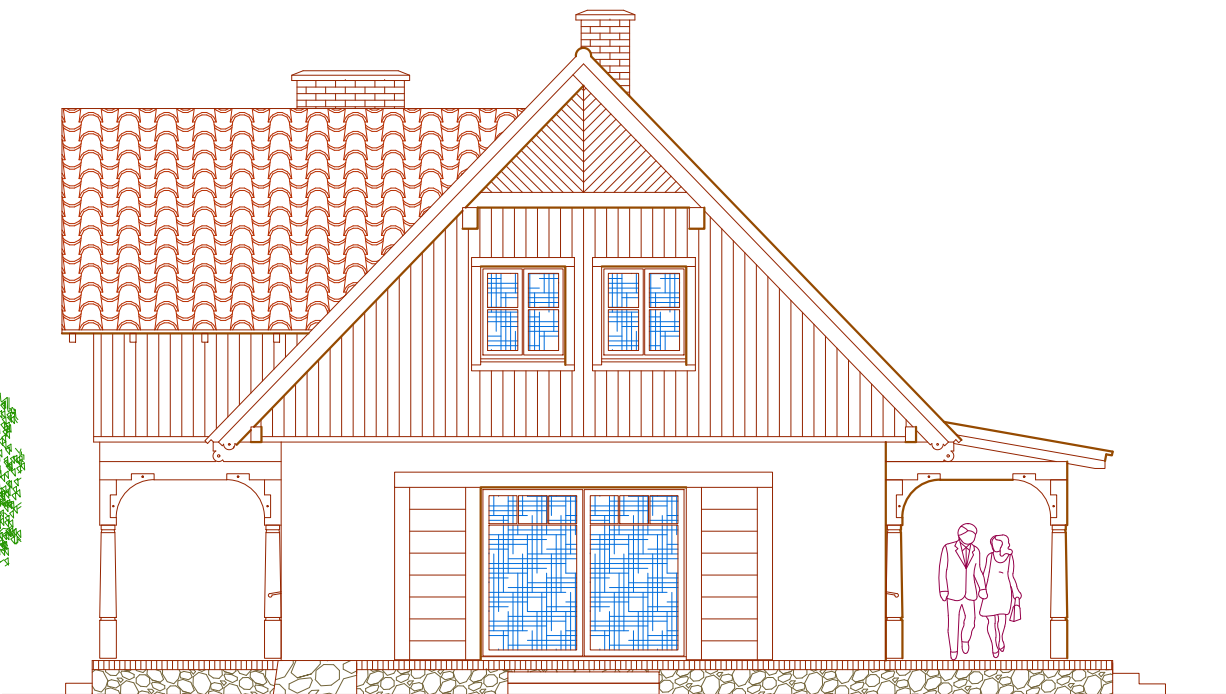

ELEWACJA ZACHODNIA

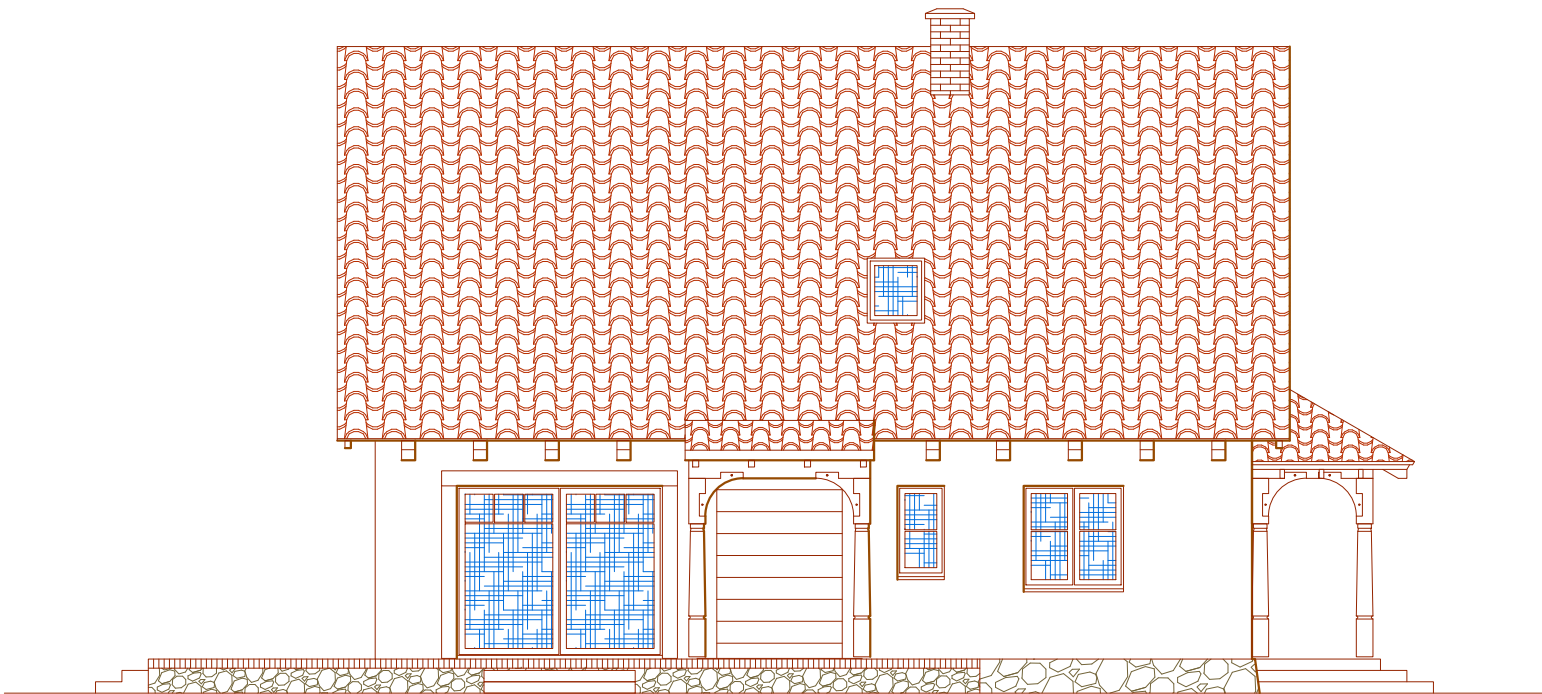

ELEWACJA POŁUDNIOWA



ELEWACJA WSCHODNIA

KOLORYSTYKA ELEWACJI:

- 1. cokół fundamentowy - kamień naturalny - granit
- 2. tynki - jasnokremowe (gładkie)
- 3. elementy drewniane oblicówki, konstrukcji i wykończenia - jasny brąz
- 4. pokrycie dachu - dachówka ceramiczna w kolorze naturalnym
- 5. kominy - z cegły w kolorze naturalnym

ELEWACJE		Skala: 1:100
		BRANŻA: ARCH.KONSTR.
OBIEKT	BUDYNEK MIESZKALNY JEDNORODZINNY Z KANCELARIĄ LEŚNICTWA	
ADRES BUDOWY	Dz. nr 231/6-LP obręb Kęsowo [0003], jednostka ewidenc. Kęsowo-G [041603_2]	
INWESTOR	Nadleśnictwo Zamrzenica Zamrzenica 1A, 89-510 Bysław	
PROJEKTANT -specjalność architektoniczna	mgr inż.arch. Jan Sabiniarz upr. nr 558/75/Bg	Podpis Data:2019.11.12
ASYSTENT projektanta	inż. Karol Sabiniarz	Podpis Data:2019.11.12
ARCHIDEO Karol Sabiniarz Powalki ul. Świerkowa 2, 89-620 Chojnice		NR RYS. A10