


REZ A-A

M 1 : 50

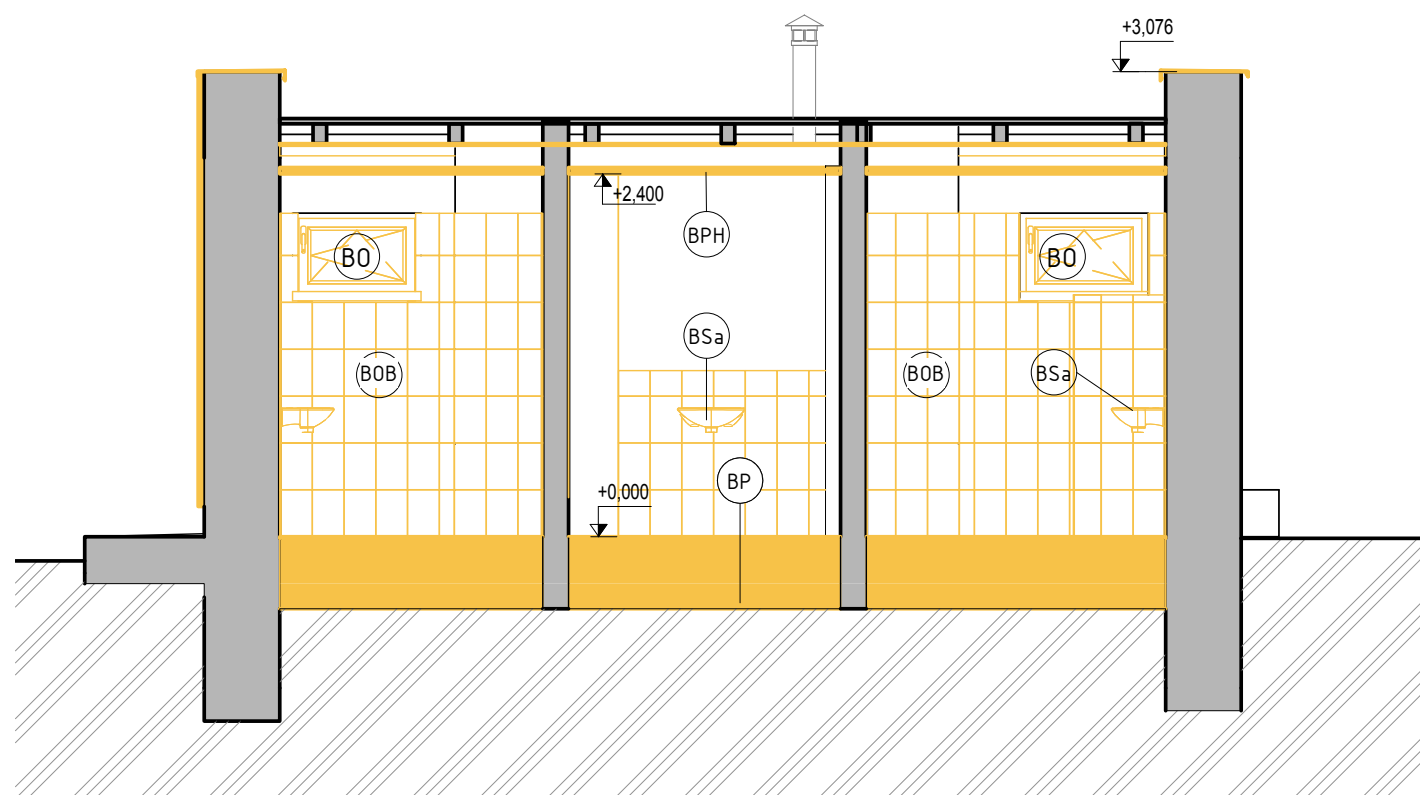

REZ B-B

M 1 : 50

LEGENDA BÚRACÍCH PRÁC:

- EXISTUJÚCE KONŠTRUKCIE
- BÚRANÉ KONŠTRUKCIE

- BP - BÚRANÉ PODLAHY 49,9 m²
- BOT - BÚRANÉ OTVORY 0,23 m² / 0,12 m³
- BD - BÚRANÉ DVERE - 7KS
- BD - BÚRANÉ OKNO - 4KS
- BST - BÚRANÁ STRECHA - 32,54 m² / 0,32 m³
- BOB - BÚRANÉ OBKLADY 90,37 m²
- BK - BÚRANÉ KLAMPIARSKÉ PRVKY : OPLECHOVANIE ATIKY 16,42 m, DAŽĎOVÝ ŽLAB 7,1 m, DAŽĎOVÝ ZVOD 2,5 m
- BSa - BÚRANÁ SANITA- UMÝVADLO 3ks, WC 4ks, pisoár 2ks
- BPH - BÚRANÝ SDK PODHLAD 26,13 m² / 0,11 m³
- BS - BÚRANÉ STENY 9,86 m² / 1,05 m³
- BT - BÚRANÉ HOTOVÉ VÝROBKY: POKLOP 1ks, EL.SKRINKA 1ks
- BI - BÚRANÁ IZOLÁCIA 50,16 m² / 2,01 m³
- BZ - BÚRANÝ ZÁKLOP 3,0 m² / 1,36 m³

+0,000 = +135,0 m.n.m. Bpv

POZNÁMKA: VŠETKY ROZMERY NA STAVBE PREMERAŤ!

HLING.PROJEKTU:	ZODP. PROJEKTANT:	VYPRACOVAL:	  <p>MODERNYDOM.eu Ul.29.augusta 3, 811 07 Bratislava tel: 02 / 5292 2757 e-mail: igdesign@igdesign.sk</p>	
Ing.arch. I. GERDENICH	Ing.arch. I. GERDENICH	Ing.arch. L. BÚLIKOVÁ		
		K.ČIZMADIOVÁ		
KRAJ: BRATISLAVA	OKRES: BRATISLAVSKÝ	PROFESIA: ARCHITEKTÚRA		
INVESTOR: MARIANUM - POHREB. M. BRATISLAVY, ŠAFÁRIKOVO NÁM.č. 3, 811 02 BRATISLAVA			STUPEŇ PD	RP
NÁZOV STAVBY: MARTINSKÝ CINTORÍN - SOC. ZARIADENIE			DÁTUM	06/2022
ADRESA: TRNAVSKÁ CESTA 4933, 821 04 BRATISLAVA,			FORMÁT	2xA4
KAT. ÚZEMIE: Ružinov, č.p.15666/30			ČÍSLO ZAKÁZKY	062022
VÝKRES: STARÝ STAV A BÚRACIE PRÁCE			MIERKA:	Č. VÝKRESU:
REZY			1:50	S-02