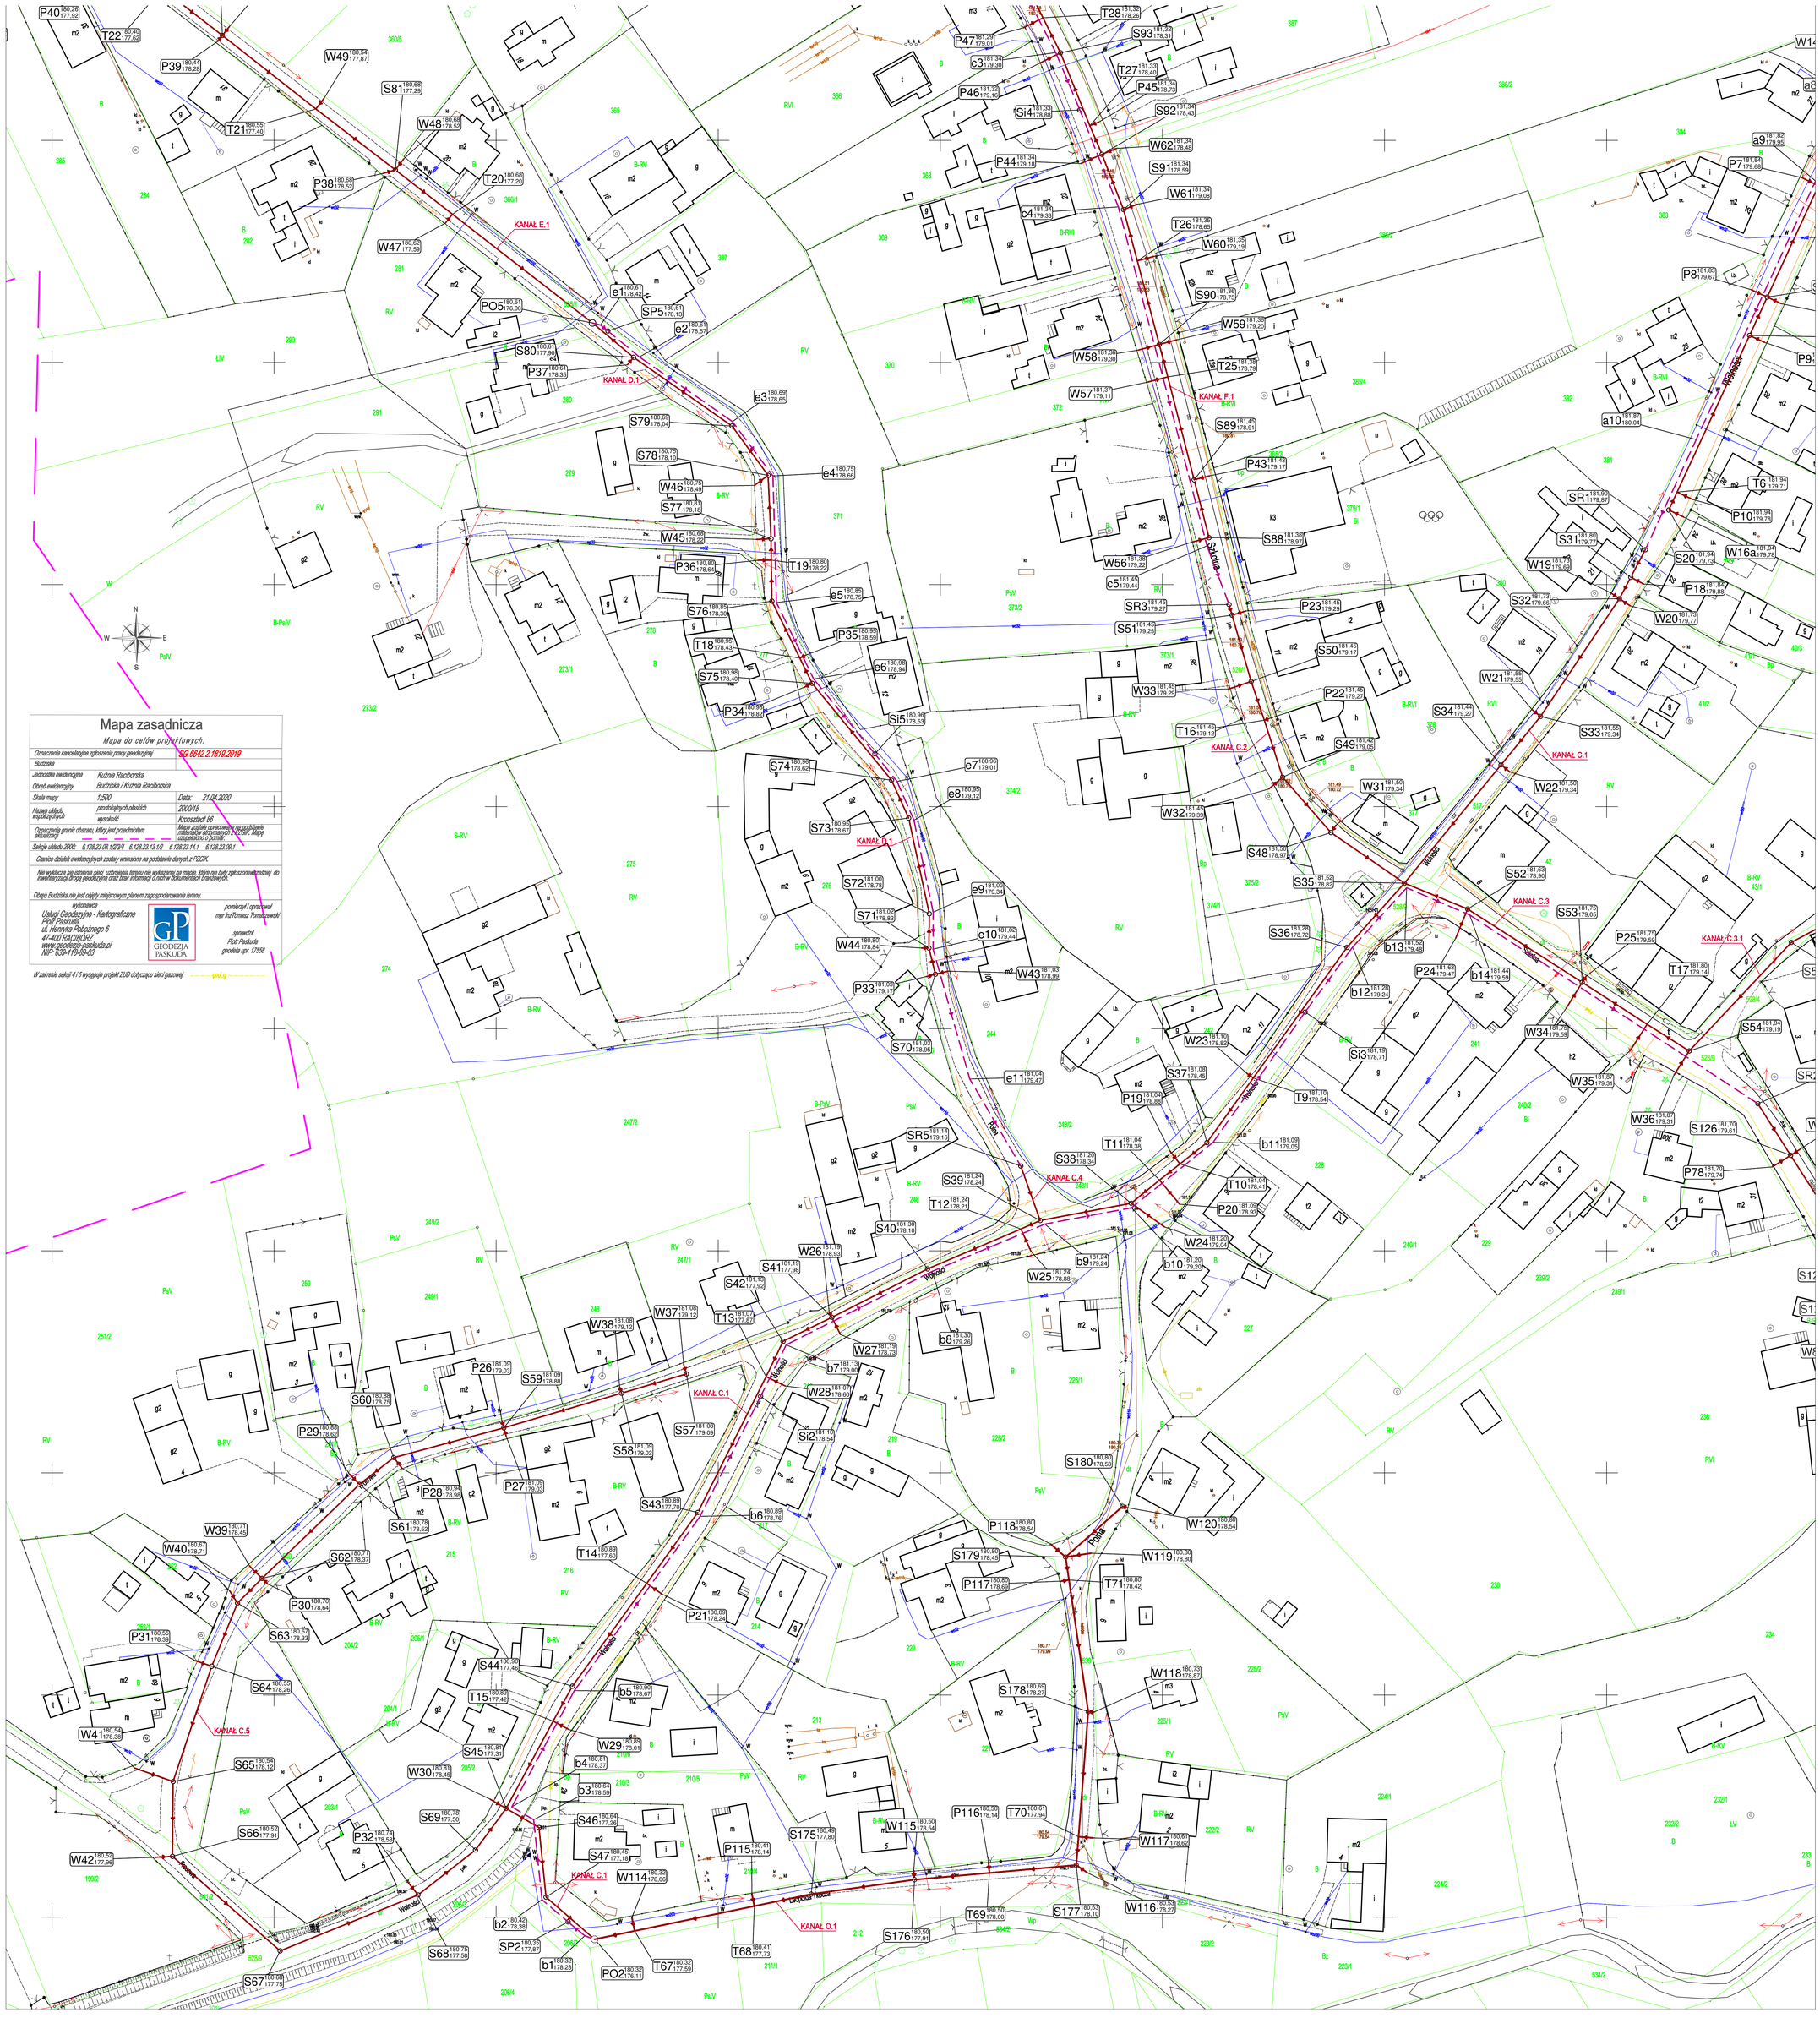


## Mapa zasadnicza

*Mapa do celów projektowych.*

| | | |
|---|---|---|
| Oznaczenia kancelaryjne zgłoszenia pracy geodezyjnej | | SG.6642.2.1819.2019 |
| Budziska | | |
| Jednostka ewidencyjna | Kuźnia Raciborska | |
| Obręb ewidencyjny | Budziska / Kuźnia Raciborska | |
| Skala mapy | 1:500 | Data: 21.04.2020 |
| Nazwa układu współrzędnych | prostokątnych płaskich | 2000/18 |
| | wysokość | Kronsztadt 86 |
| Oznaczenia granic obszaru, który jest przedmiotem aktualizacji | | Mapa została opracowana na podstawie materiałów otrzymanych z PZGiK. Mapę uzupełniono o pomiar. |
| Sekcje układu 2000: | 6.128.23.08.1/2/3/4 6.128.23.13.1/2 6.128.23.14.1 6.128.23.09.1 | |

Granice działek ewidencyjnych zostały wniesione na podstawie danych z PZGiK.

Nie wyłącza się istnienia sieci uzbrojenia terenu nie wykazanej na mapie, która nie była zgłoszonewcześniej do inwentaryzacji drogą geodezyjną oraz brak informacji o nich w dokumentach branżowych.

Obręb Budziska nie jest objęty miejscowym planem zagospodarowania terenu.

wykonawca
Usługi Geodezyjno - Kartograficzne
Piotr Paskuda
ul. Henryka Pobożnego 6
47-400 RACIBÓRZ
www.geodezja-paskuda.pl
NIP: 639-118-89-03

GEODEZJA PASKUDA

pomierzył i opracował
mgr inż.Tomasz Tomaszewski

sprawdził
Piotr Paskuda
geodeta upr. 17558

W zakresie sekcji 4 i 5 występuje projekt ZUD dotyczący sieci gazowej. proj.g

## Legenda

- Projektowana kanalizacja sanitarna grawitacyjna
- Projektowana kanalizacja sanitarna ciśnieniowa
- PO Projektowana przepompownia ścieków
- S Projektowana studzienka kanalizacyjna
- T Projektowany trójnik
- P,W Projektowany węzeł kanalizacyjny
- SP Projektowana studnia pomiarowa na kanalizacji ciśnieniowej
- Si Projektowana studnia inspekcyjna na kanalizacji ciśnieniowej

Nazwa rysunku:

# Projekt zagospodarowania terenu

Obiekt:

## Sieć kanalizacji sanitarnej w Budziskach

| | Imię i nazwisko | Nr uprawnień | Podpis | Stadium: PB |
|---|---|---|---|---|
| Projektant | inż. Andrzej Sawicki | 69/2000 | | Branża: Sanitarna |
| Sprawdzający | inż. Jacek Biela | 715/01 | | Skala: 1:500 |
| Asystent projekt. | mgr inż. Aleksandra Sawicka | | | Nr rysunku: 1 |

Data: Czerwiec 2021 r.

Firma: **"SAWAND-BUD"** 47-400 Racibórz Ul.Spółdzielcza 4/5