


BIO-GEO Wioleta Małecka ul. Łączna 99E, 44-200 Rybnik				Zał.nr 4.7
	Data	Nazwisko	Podpis	Przekrój geotechniczny VII-VII'
Opracował		mgr inż. J. Łukasiński		
Weryfikował				
				Skala 1: 1000 100

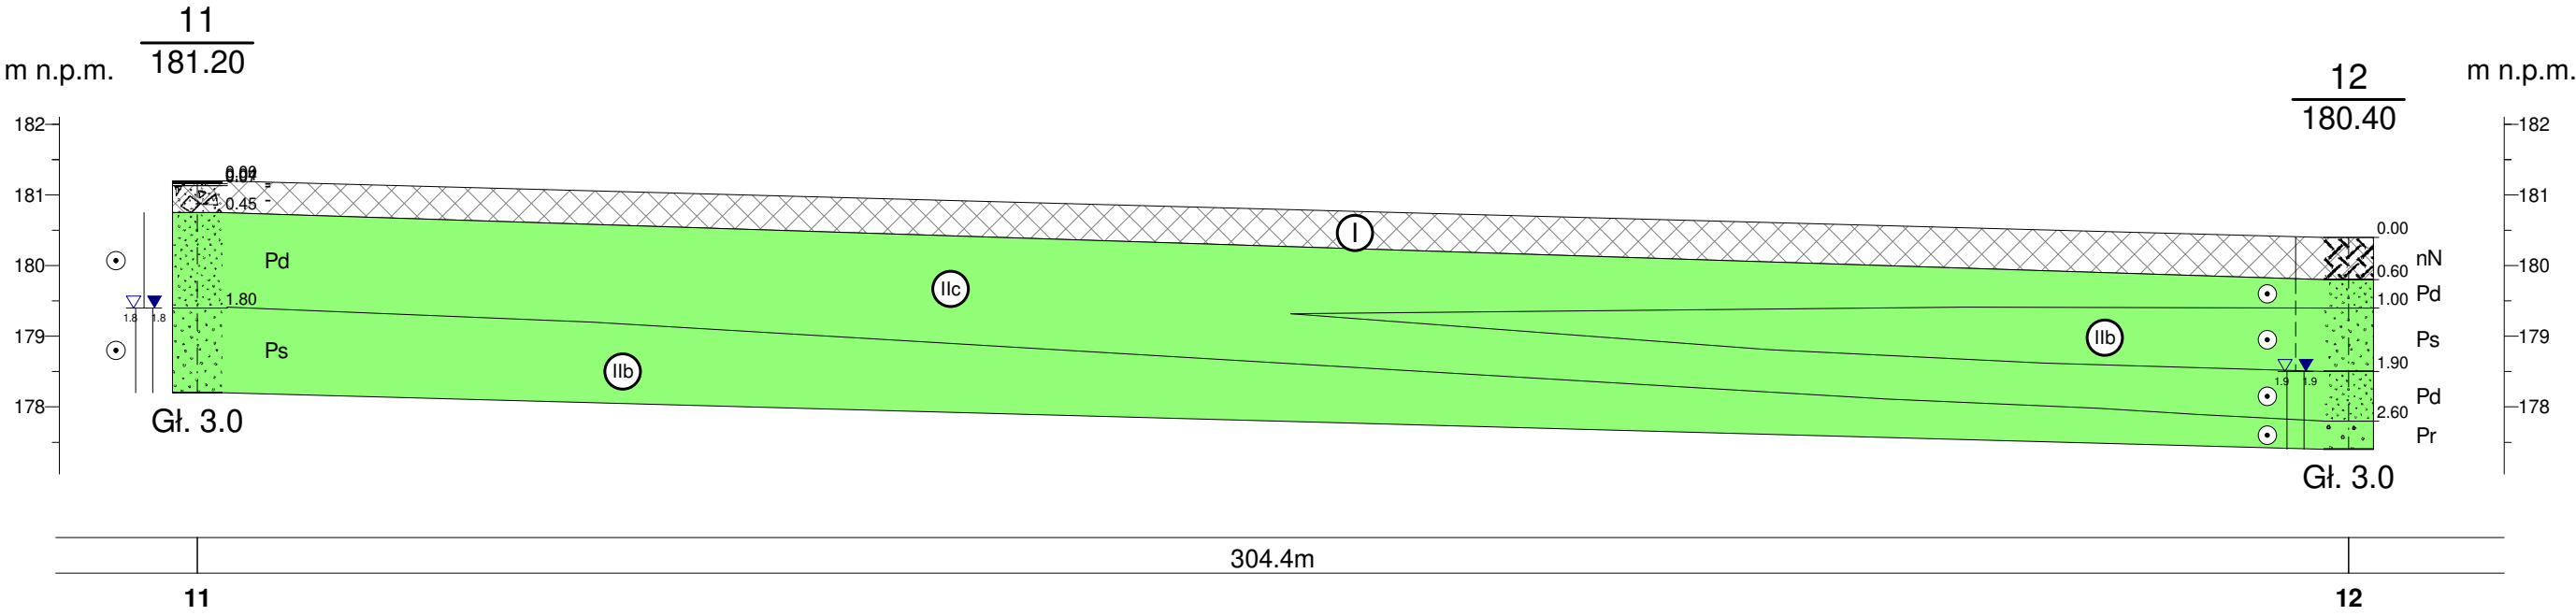

BIO-GEO Wioleta Małecka ul. Łączna 99E, 44-200 Rybnik				Zał.nr 4.8
	Data	Nazwisko	Podpis	Przekrój geotechniczny VIII-VIII'
Opracował		mgr inż. J. Łukasiński		
Weryfikował				
				Skala 1: $\frac{1000}{100}$