


KANAŁ L.1

KANAŁ L.2

KANAŁ M.1

Poziom porównawczy 170,00 m n.p.m.

Rzędna terenu projektowanego	181.16	181.16	181.16	181.16	Węzeł kanalizacyjny proj. kan. san. ø90 Rd=179,24 g2 - g3 Studnia z kręgów betonowych DN 1000mm
Rzędna terenu istniejącego	181.16	181.16	180.83	180.83	
Rzędna dna kanału	179.10	178.83	177.99	177.99	
Zagłębienie dna kanału [m]	2.06	2.33	2.84	2.84	
Spadek	L=1	L=1	L=1,9	L=1,9	
Odległości [m]	67 %	67 %	150 %	150 %	
Materiał					
Długość trasy [m]	0.0	4.1	1.9	1.9	

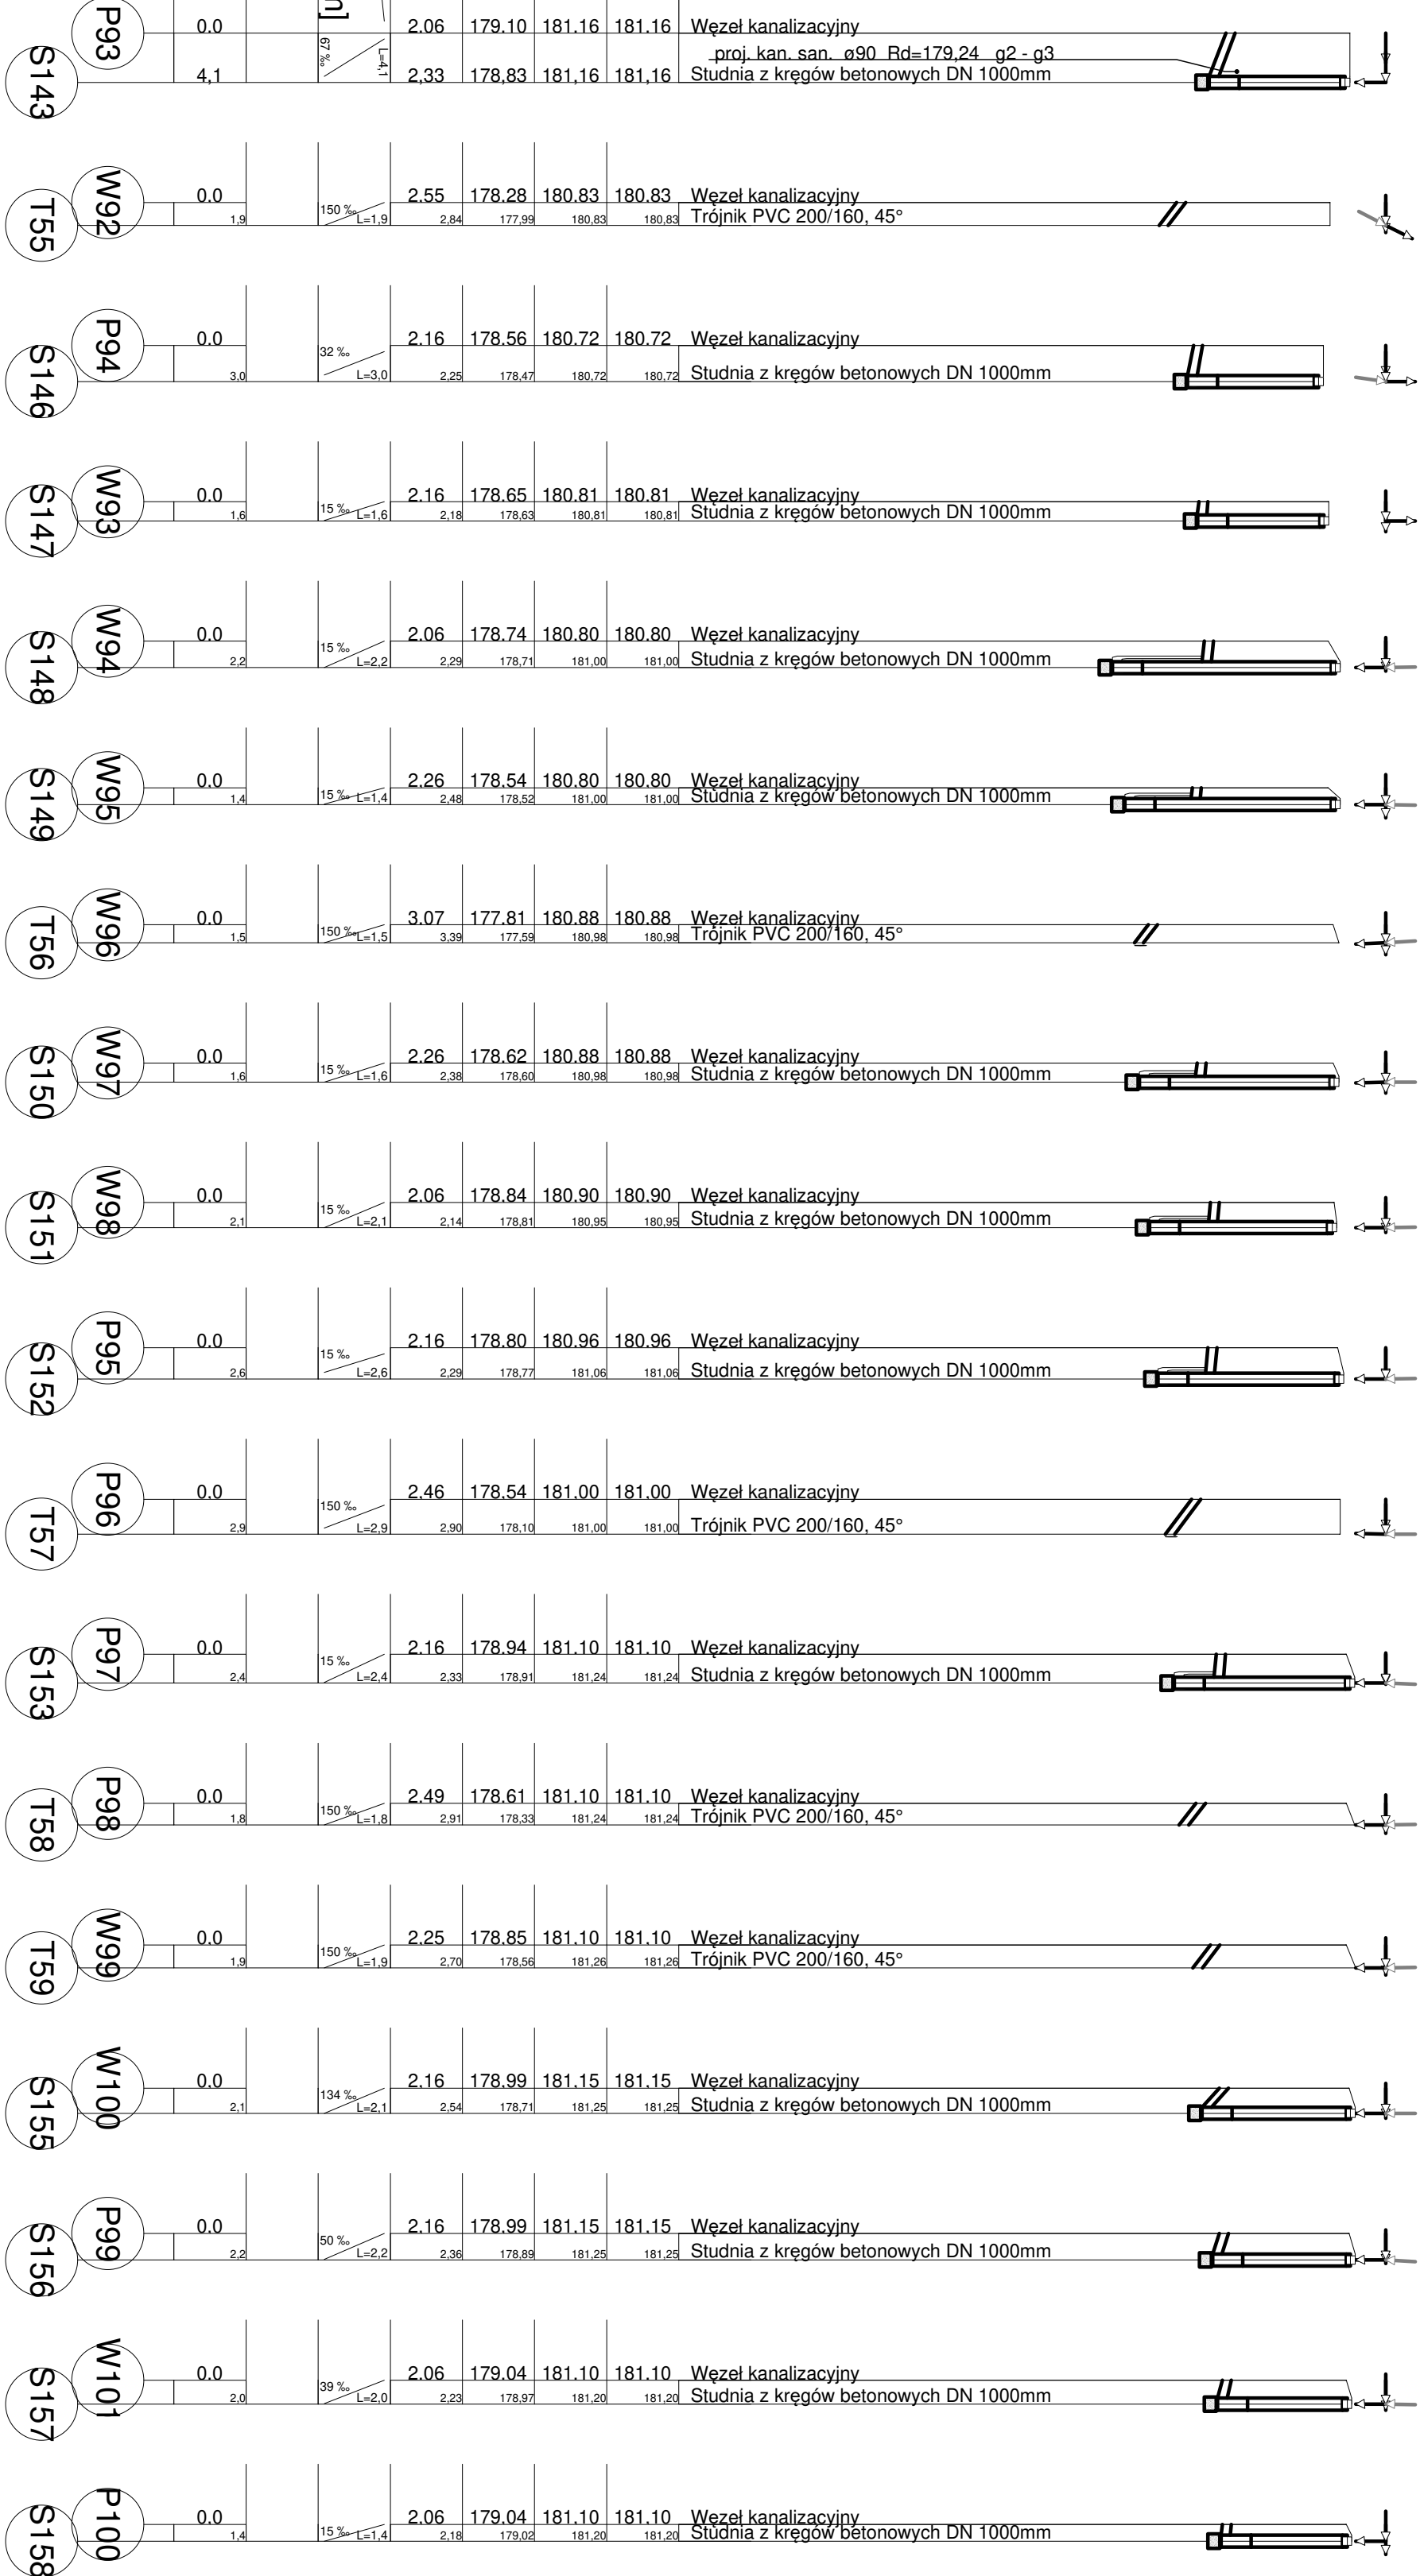

Nazwa rysunku: <b>Profil podłużny - odgałęzienia</b>					
Opis:					
Sieć kanalizacji sanitarnej w Budziskach					
Projektant	Inż. Andrzej Sawicki	Nr uprawnień	Podpis	Stadium	PB
Projektant	Inż. Andrzej Sawicki	69/2000		Bransz	Sanitarna
Sprawdzający	Inż. Jacek Biele	715/01		Skala:	1:800
Asystent projekt.	mjr Inż. Aleksandra Sawicka			Nr rysunku:	31
Firma: "SAWAND-BUD"				47-400 Radobórz	
Data: Czerwiec 2021 r.				Ul. Spółdzielcza 4/5	