


SITUÁCIA- OSADENIE SCHODISKA
1:50

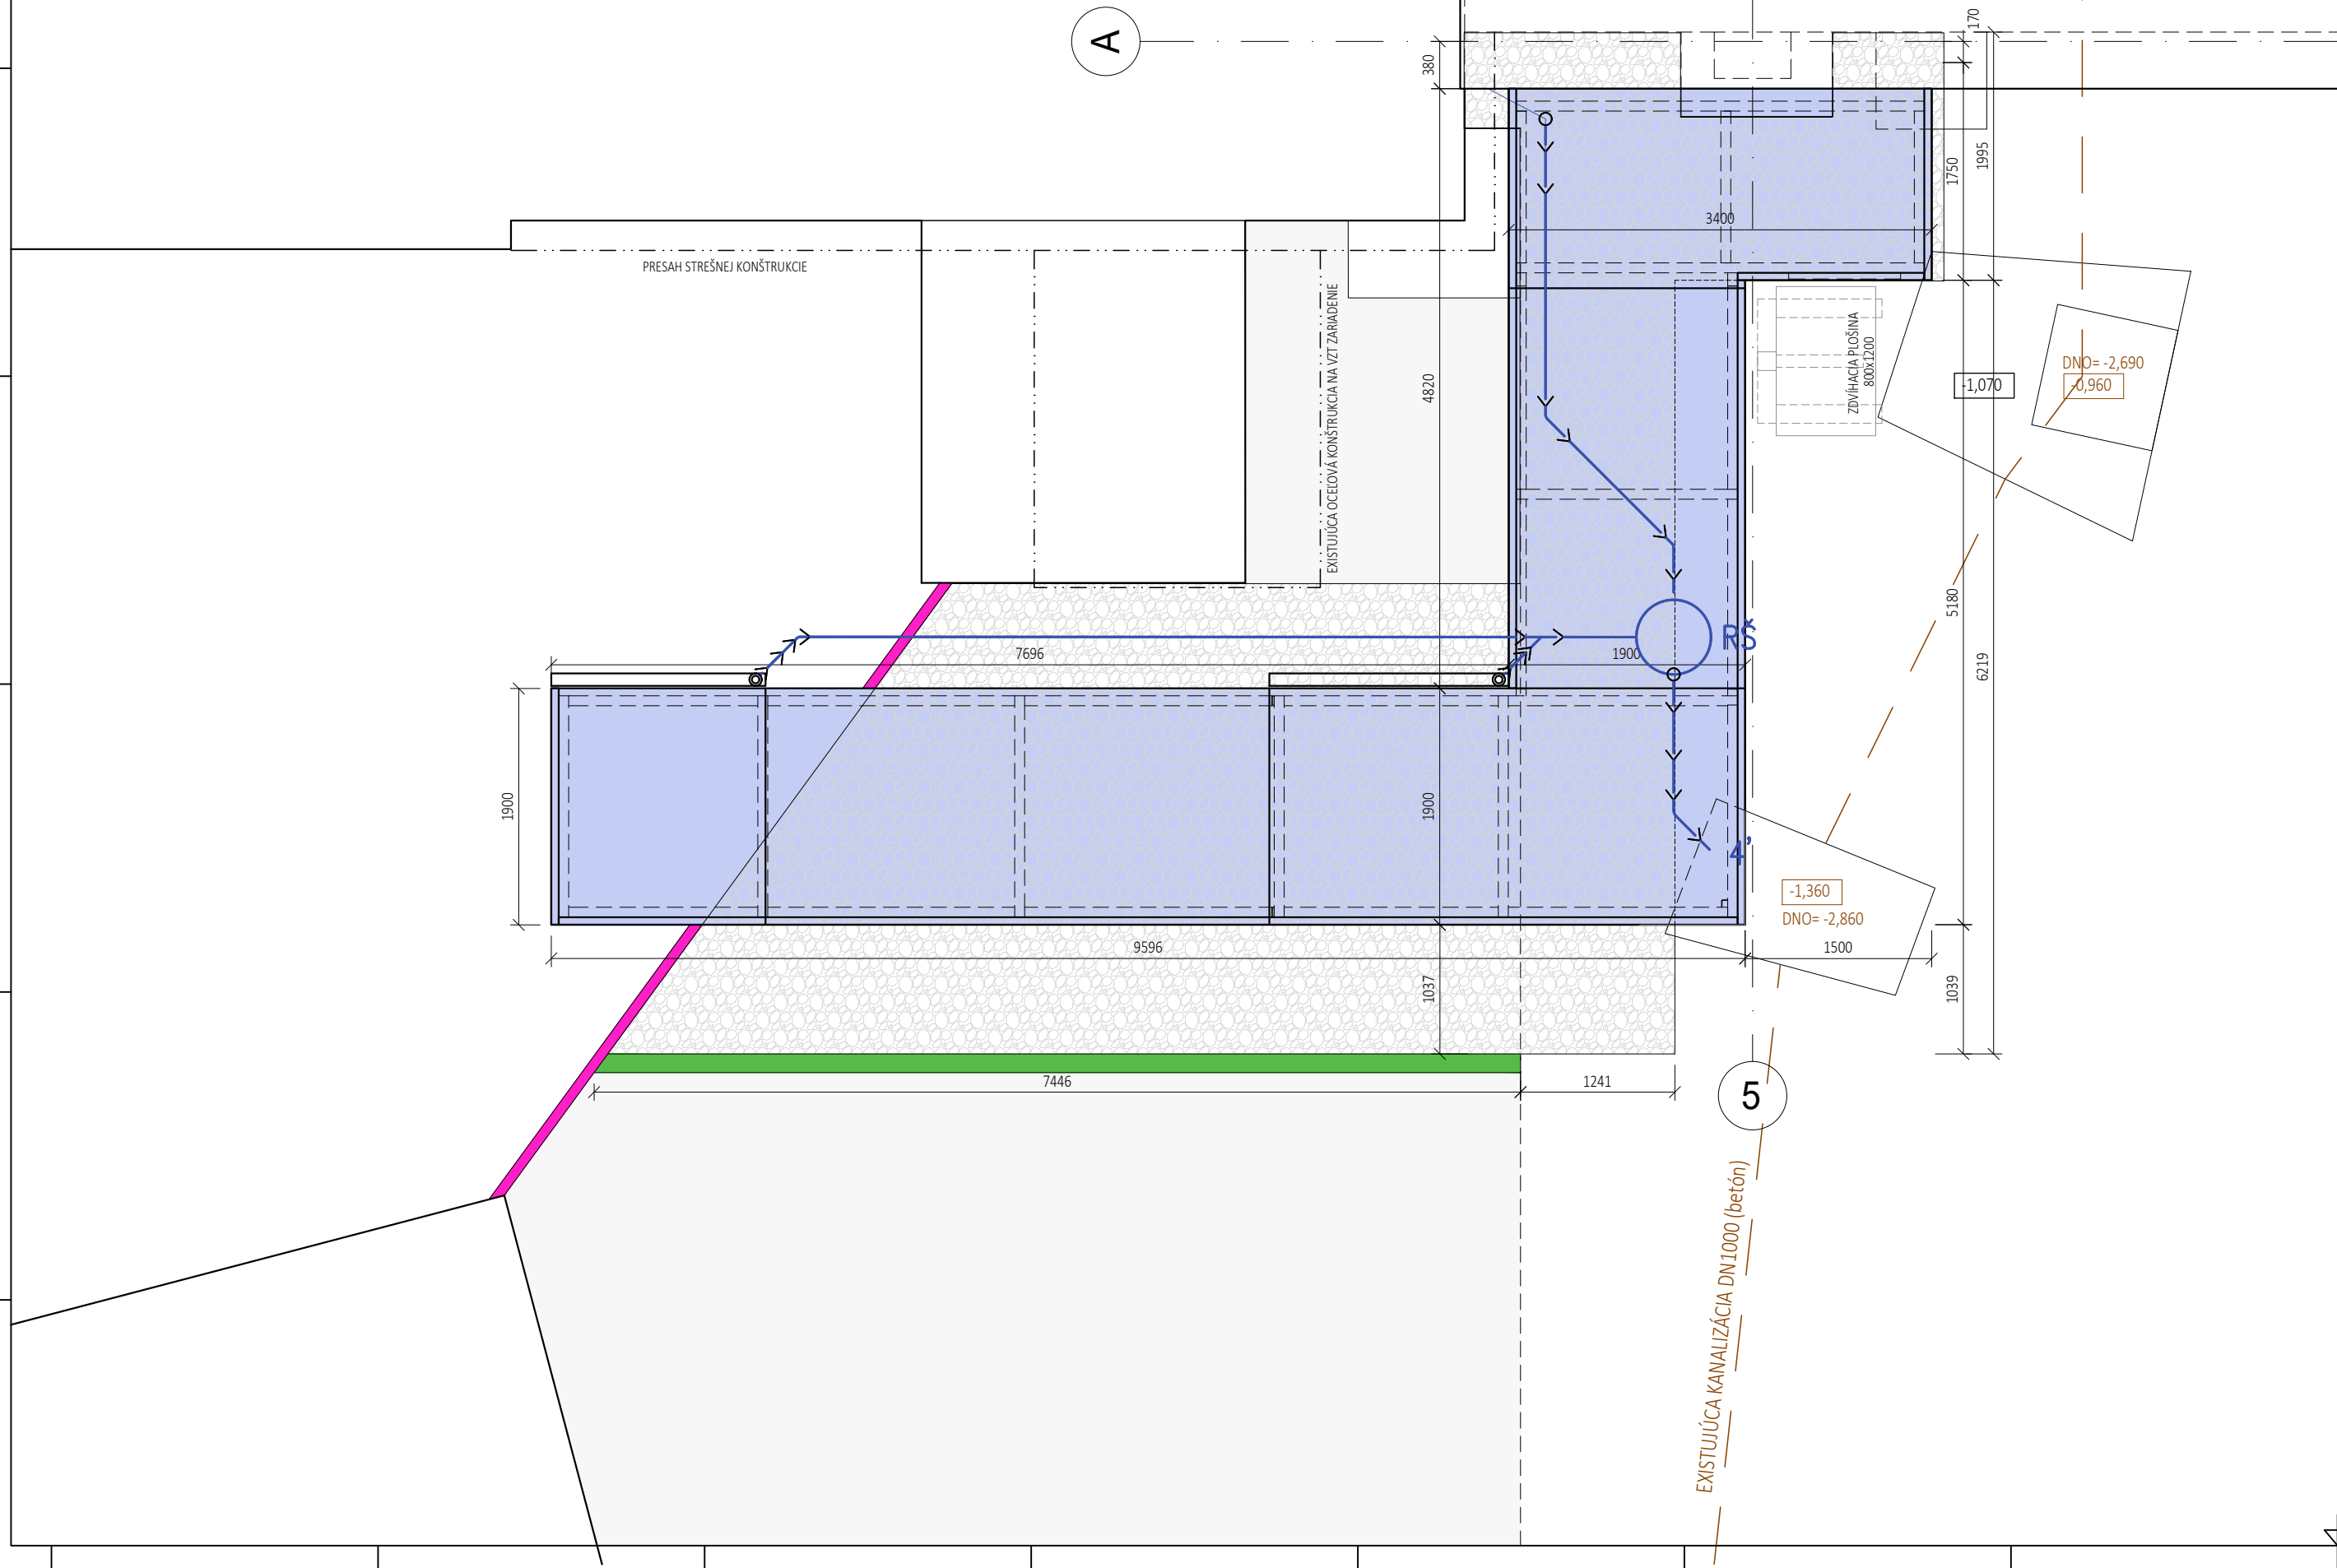

LEGENDA:

- EXISTUJÚCE STAVBY
- EXISTUJÚCA BETÓNOVÁ PLOCHA
- STREŠNÉ KONŠTRUKCIE EXISTUJÚCICH OBJEKTOV
- EXISTUJÚCE STAVBY
- SO.01- VONKAJŠIE SCHODY
- NOVÉ OPLOTENIE- nie je súčasťou tejto projektovej dokumentácie
- ŠTRKOVÁ PLOCHA fr. 11/22 (plocha 36,98m2)
- OBRUBNÍK CESTNÝ 150x250x1000 mm; BEZ SKOSENIA; do betónového lôžka - 7,446 m

LEGENDA INŽINIERSKÝCH SIETÍ

- EXISTUJÚCE POTRUBIE DAŽĐOVEJ KANALIZÁCIE DN1000
- NAVRHOVANÉ POTRUBIE DAŽĐOVEJ KANALIZÁCIE Ø125, Ø315, Ø400
- RŠ NAVRHOVANÁ REVÍZNA KANALIZAČNÁ ŠACHTA Ø600

POZNÁMKY:

- Pred realizáciou je potrebné preveriť dimenzie existujúcich kanalizácií , hĺbku šácht a hĺbku existujúcich základov
- Pri pokládke novej kanalizácie a pri výkopoch pre nové základové konštrukcie nesmú byť podkopané existujúce základové konštrukcie

±0,000 = podlaha 1NP objektu syrárne

ivan leitmann

projektovanie architektúry a konštrukcií pozemných stavieb

zodpovedný projektant : ing. ivan leitmann	realizačný projekt
kreslil : ing. ivan leitmann	01/2022
investor : MILSY a.s. Partizánska 224/B, 957 01 Bánovce nad bebravou	3 A 4
miesto stavby : Partizánska 224/B, 957 01 Bánovce nad Bebravou	stavebo-technické riešenie

Syráreň- sociálne zázemie 2.NP
SO.01- schodisko

situácia- osadenie schodiska
V1.02
mierka 1:50