


746/23

746/7

SO 01 - VÝŤAH

EXIST: KANALIZÁCIU ZRUŠIŤ

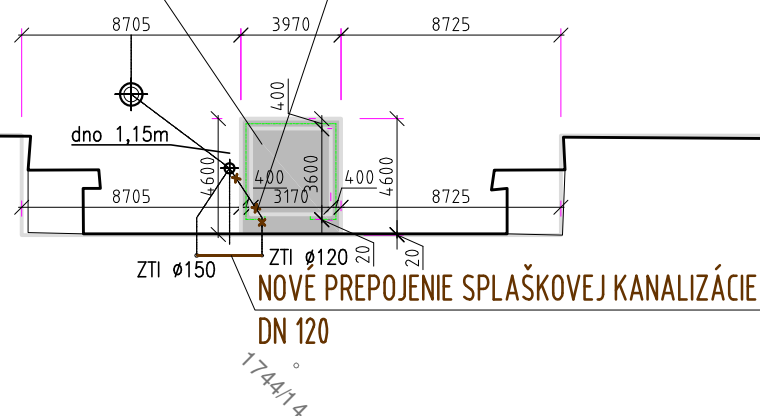

NN napojenie vedené v zemou

AUTOR PROJEKTU:	Ing. arch. Jozef Sobčák	E:\Požiarnie projekty\2018\277 RD Papradno Baso FOJTIK 1pp,2np\PO\logo2.jpg	
ZODPOVEDNÝ PROJEKTANT:	Ing. Miroslav Šulík	Lúky 421, 020 53, okr. Púchov, info@prolustop.sk	
VYPRACOVAL:	Ing. Miroslav Šulík		
INVESTOR: FAKULTNÁ NEMOCNICA Trenčín, Legionárska 28, 911 71 Trenčín		Dát-Rev: 06/2021 - 05/2022	ČÍSLO PARÉ:
		ÚČEL: DSP	
		PROFESIA: PBS	
NÁZOV A MIESTO STAVBY: Prístavba výťahu k budove infekčného oddelenia FN Trenčín Katastrálne územie Trenčín, parc. č. 746/1, 1744/14		Č. ZAKÁZKY: 2116606	ČÍSLO VÝKRESU: 1
		FORMÁT: 2xA4	
OBJEKT: SO 01 – Výťah	Situácia + legenda	MIERKA: 1:300	
NÁZOV VÝKRESU:			