




PÓDORYS 1.PP - exist. stav

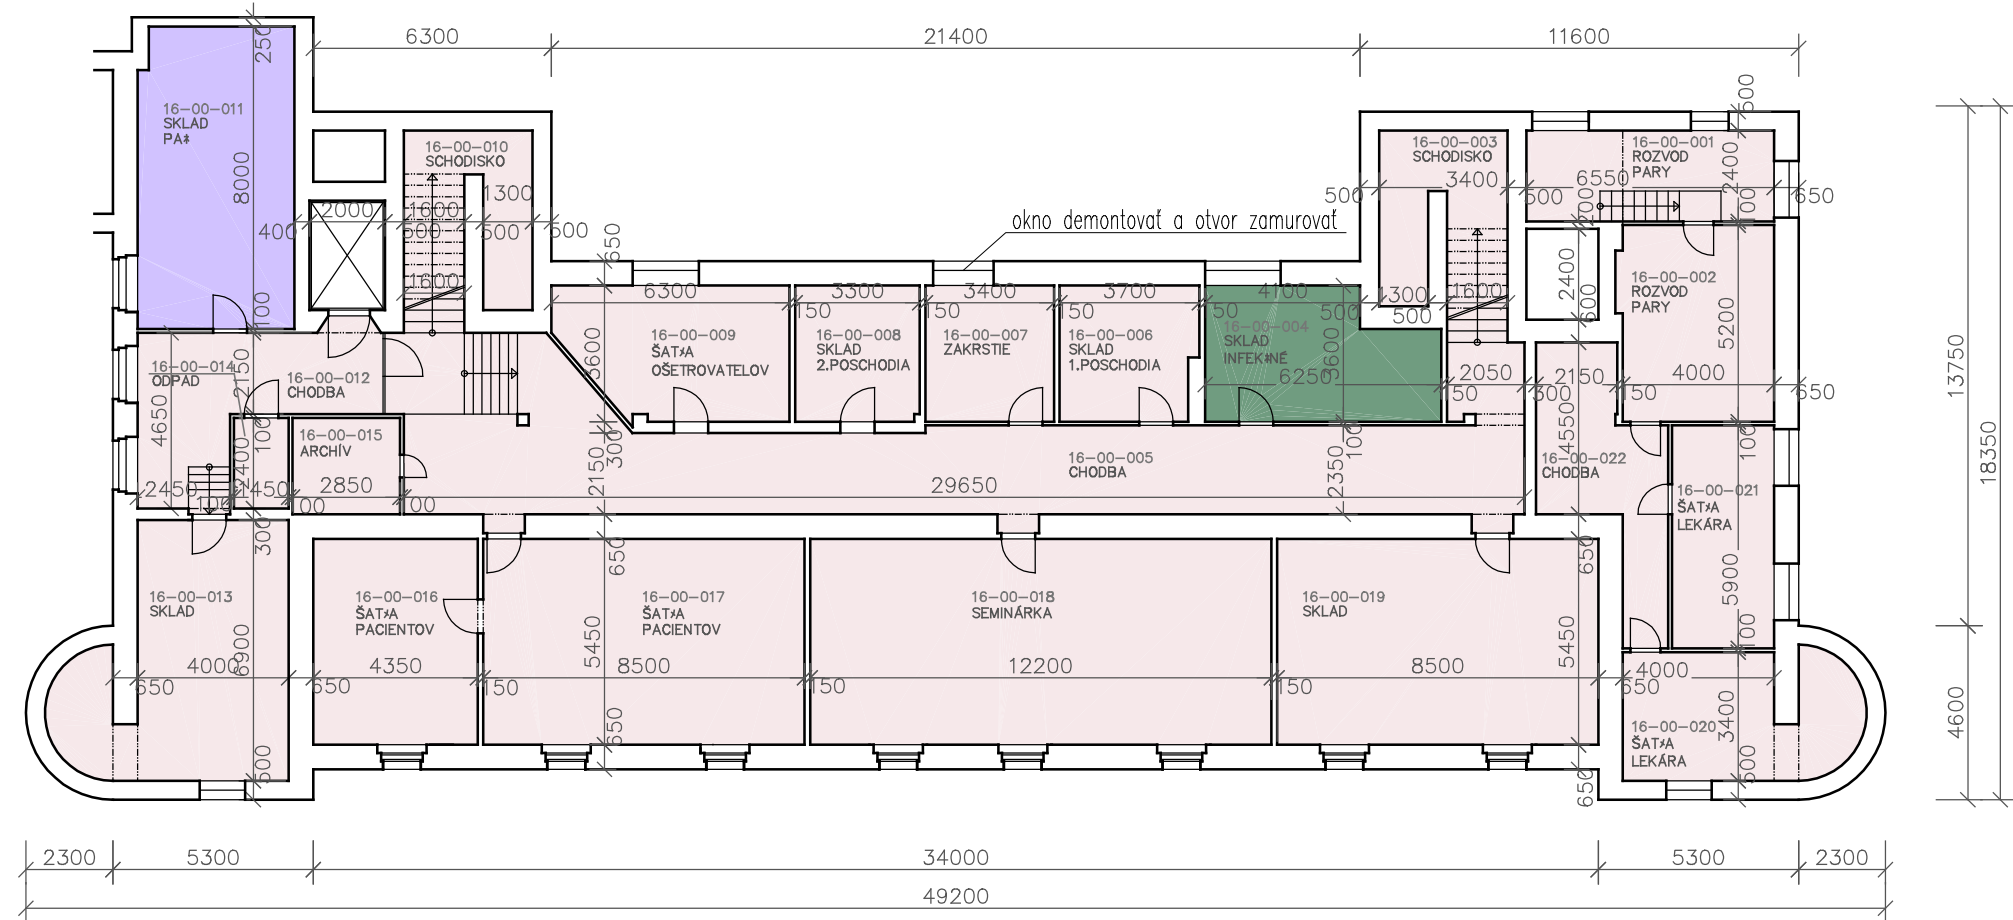


PÓDORYS 1.NP - exist. stav

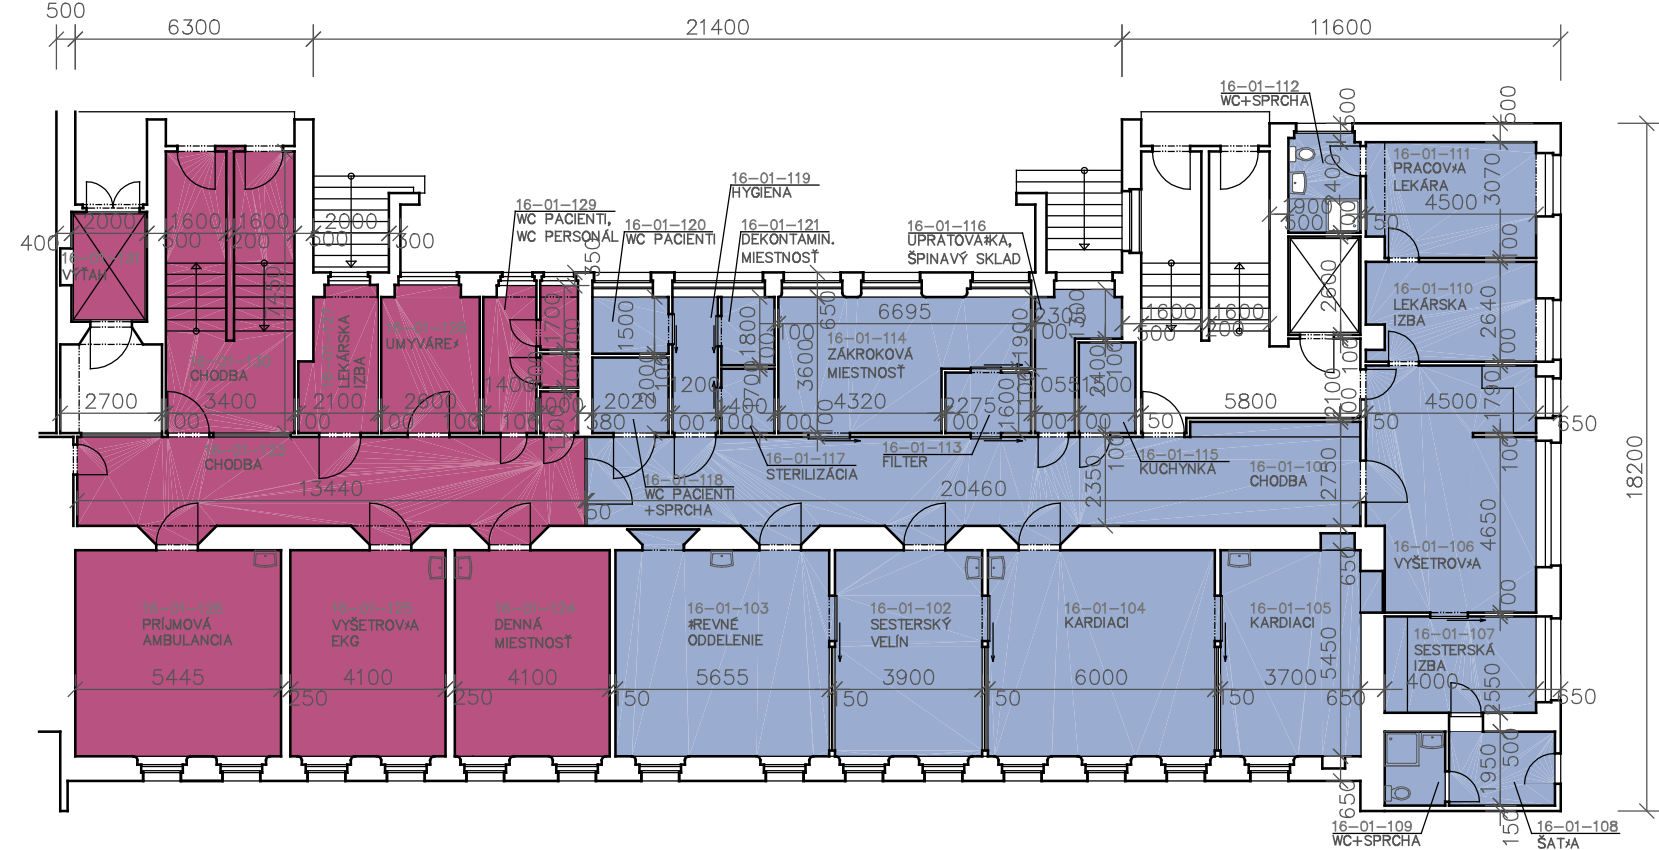


PÓDORYS 2.NP - exist. stav

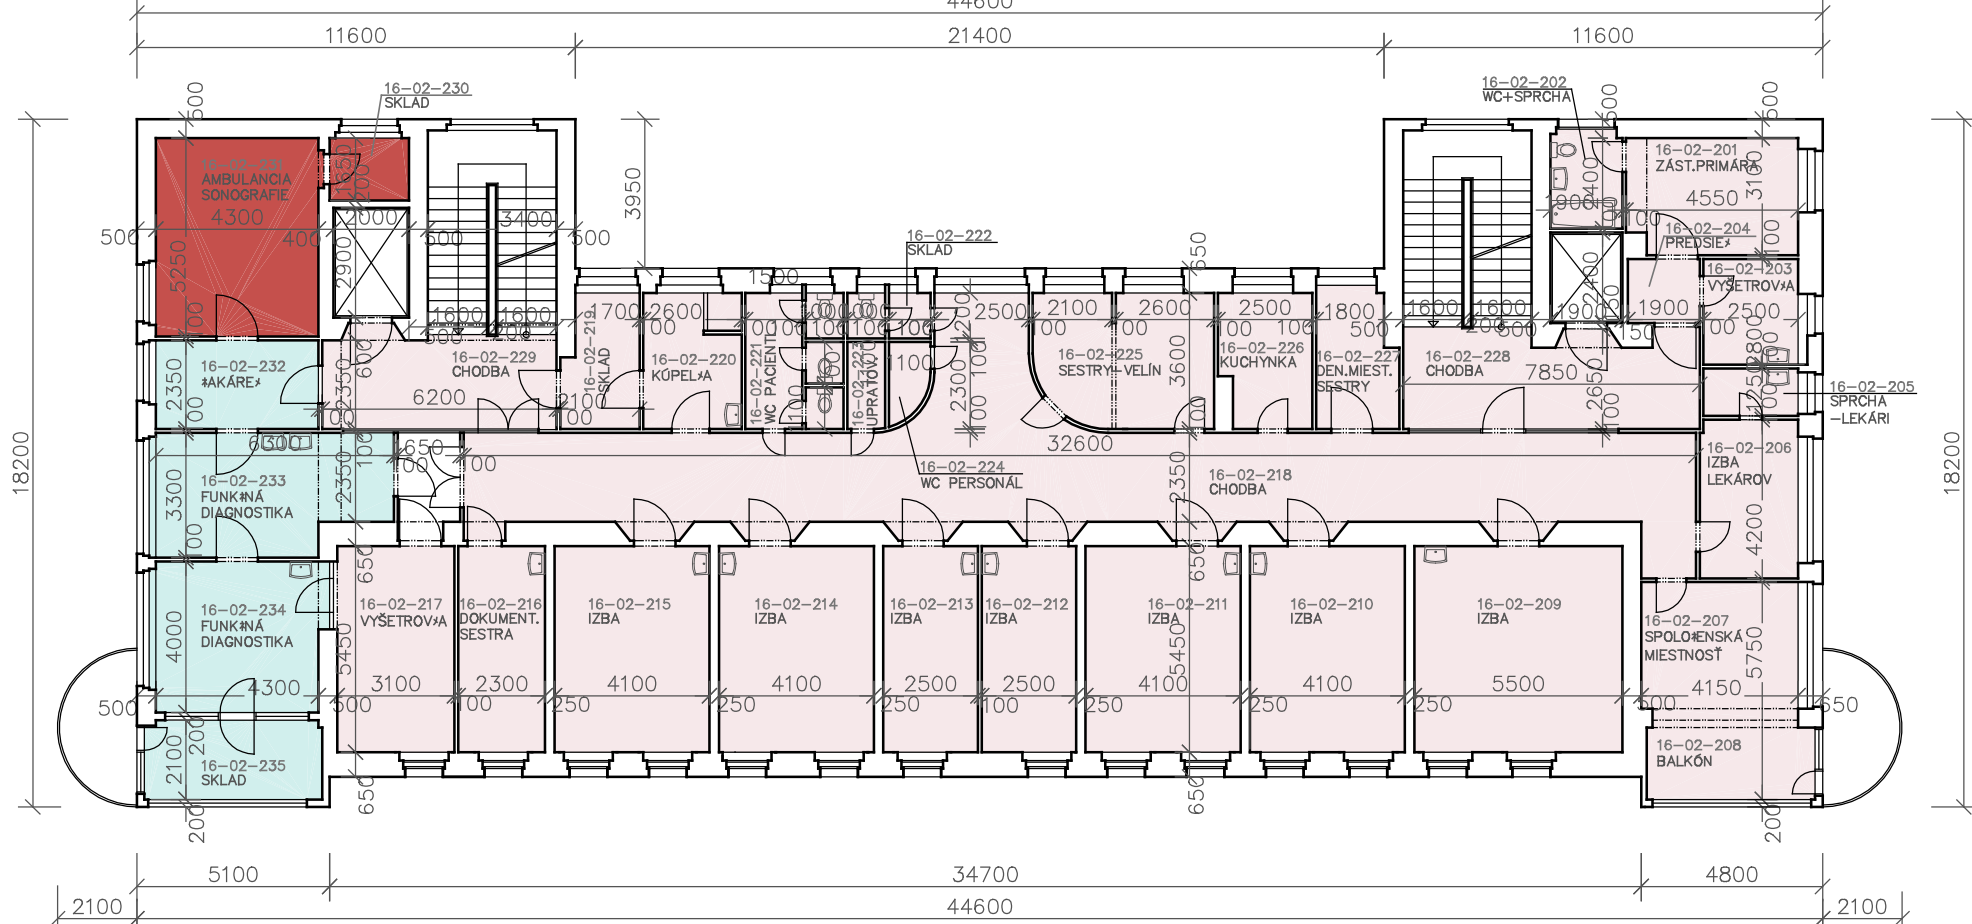


PÓDORYS 3.NP - exist. stav

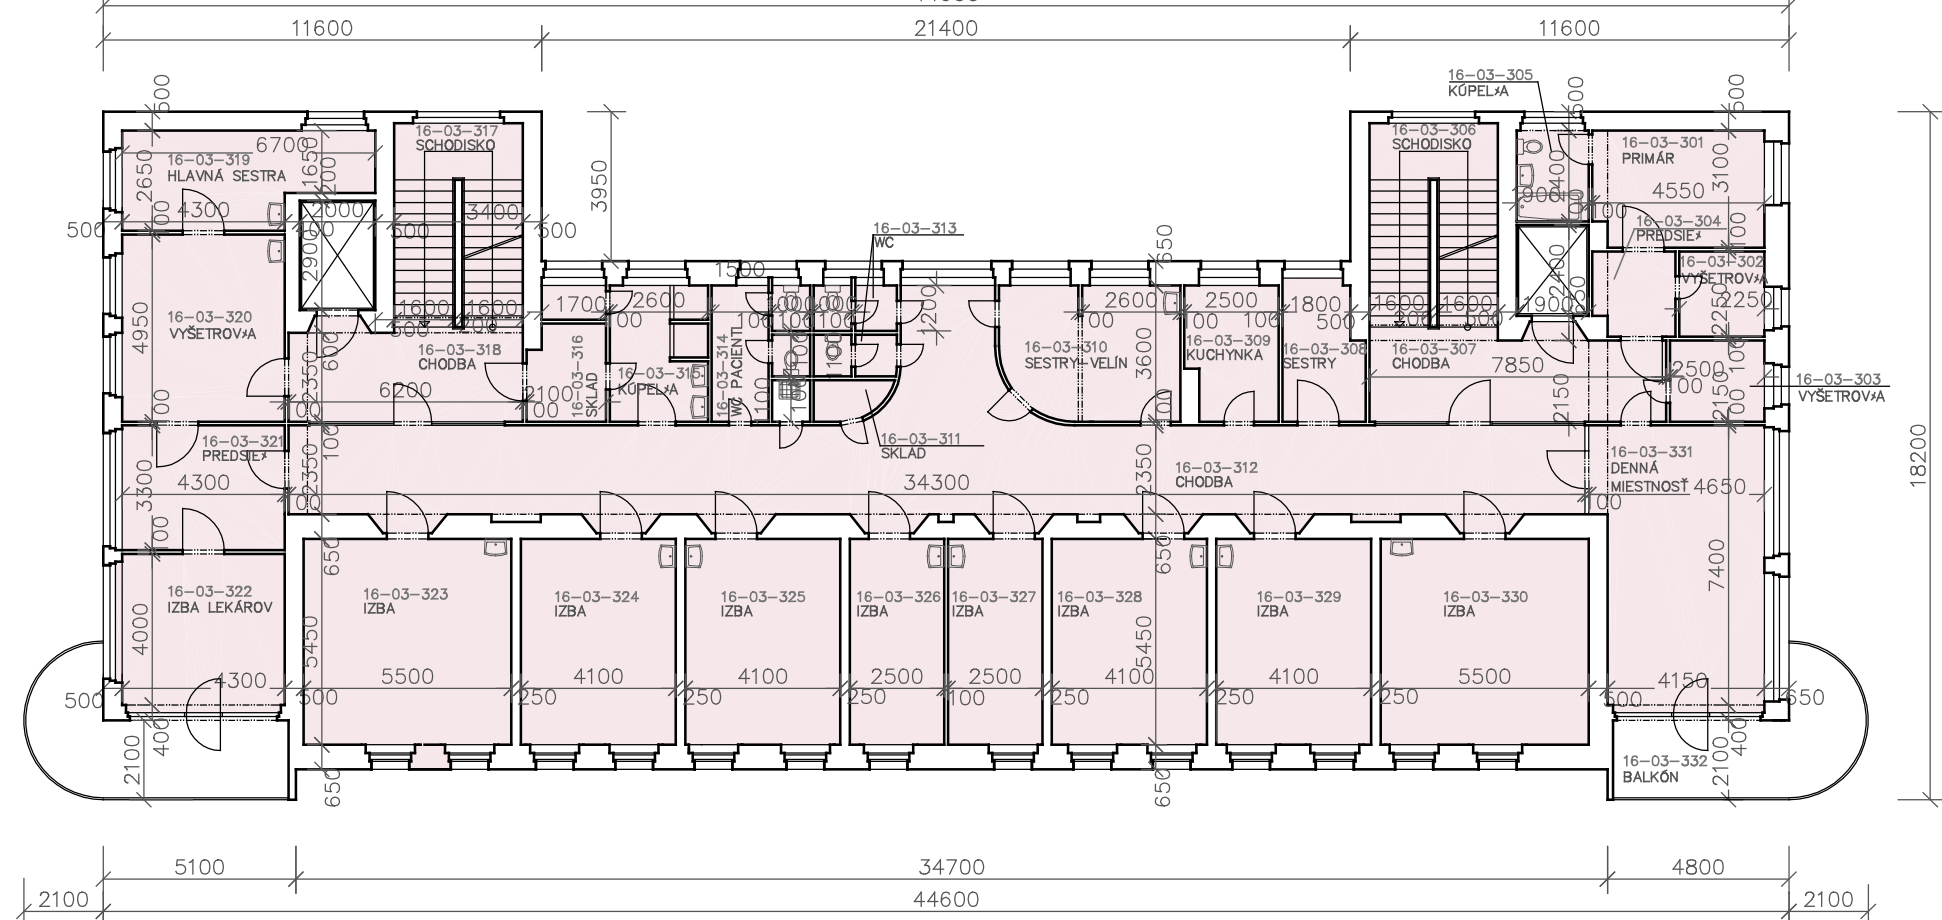


PÓDORYS 4.NP - exist. stav

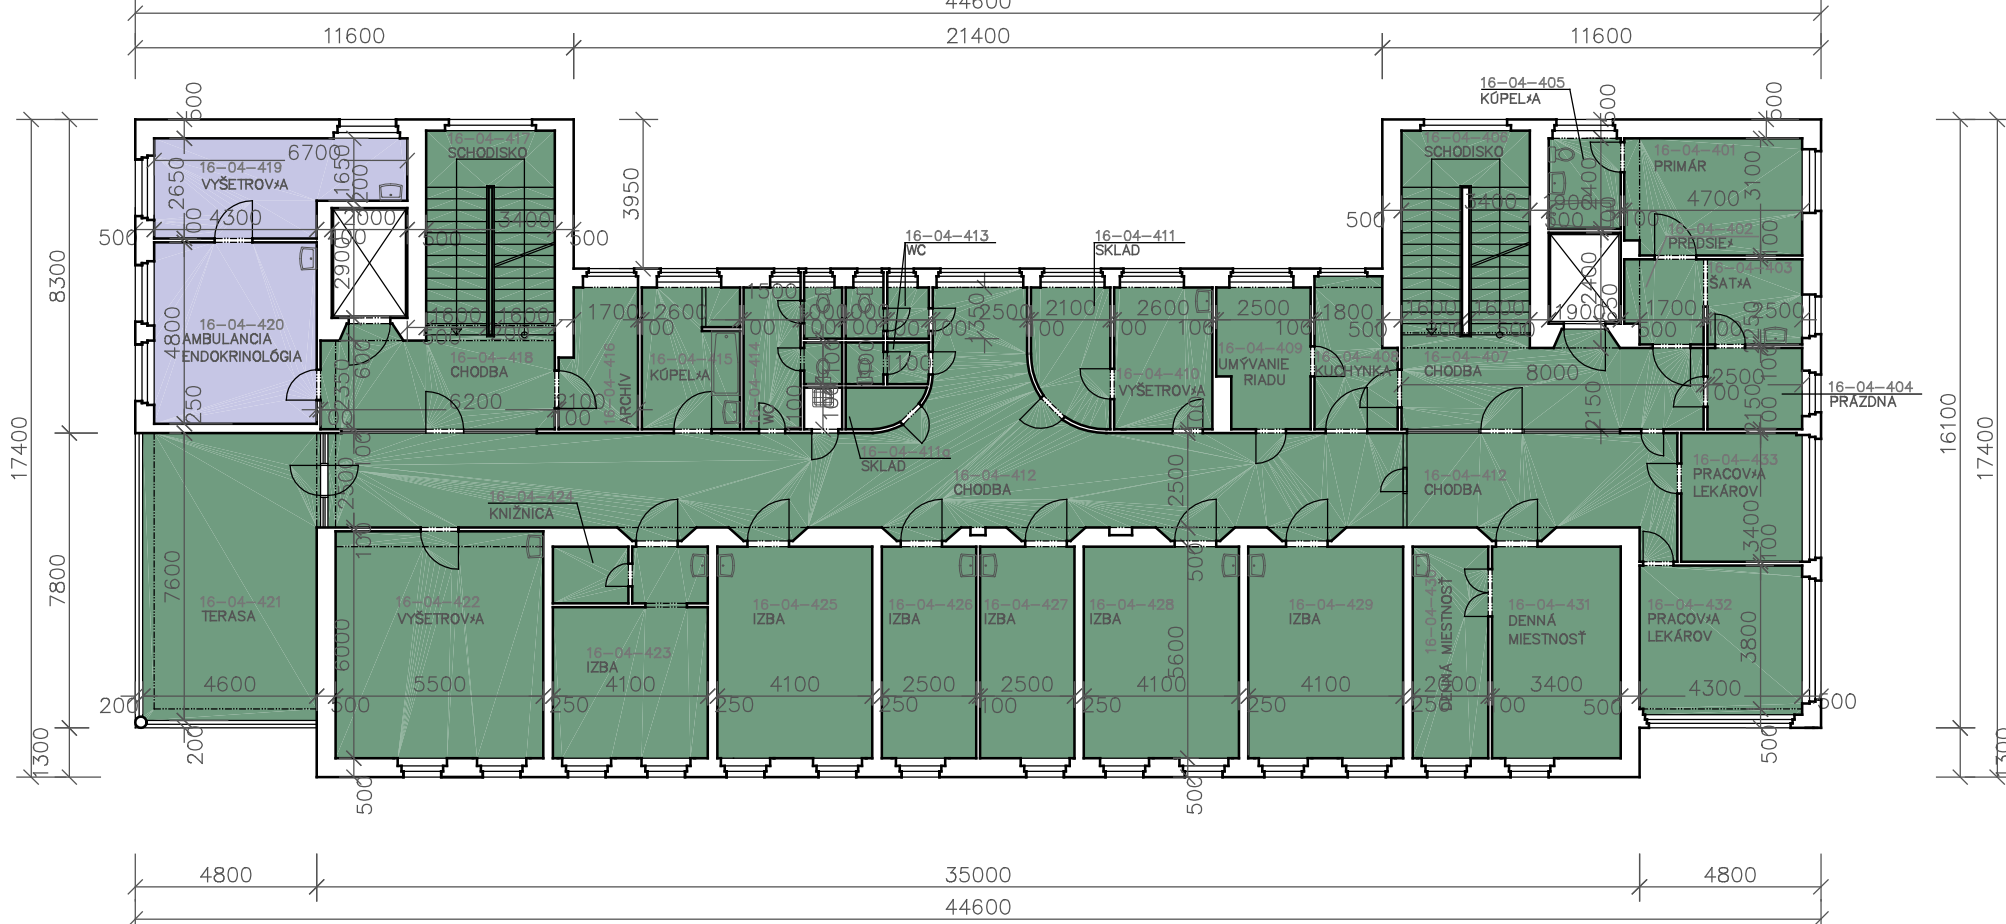

PÓDORYS 5.NP - exist. stav

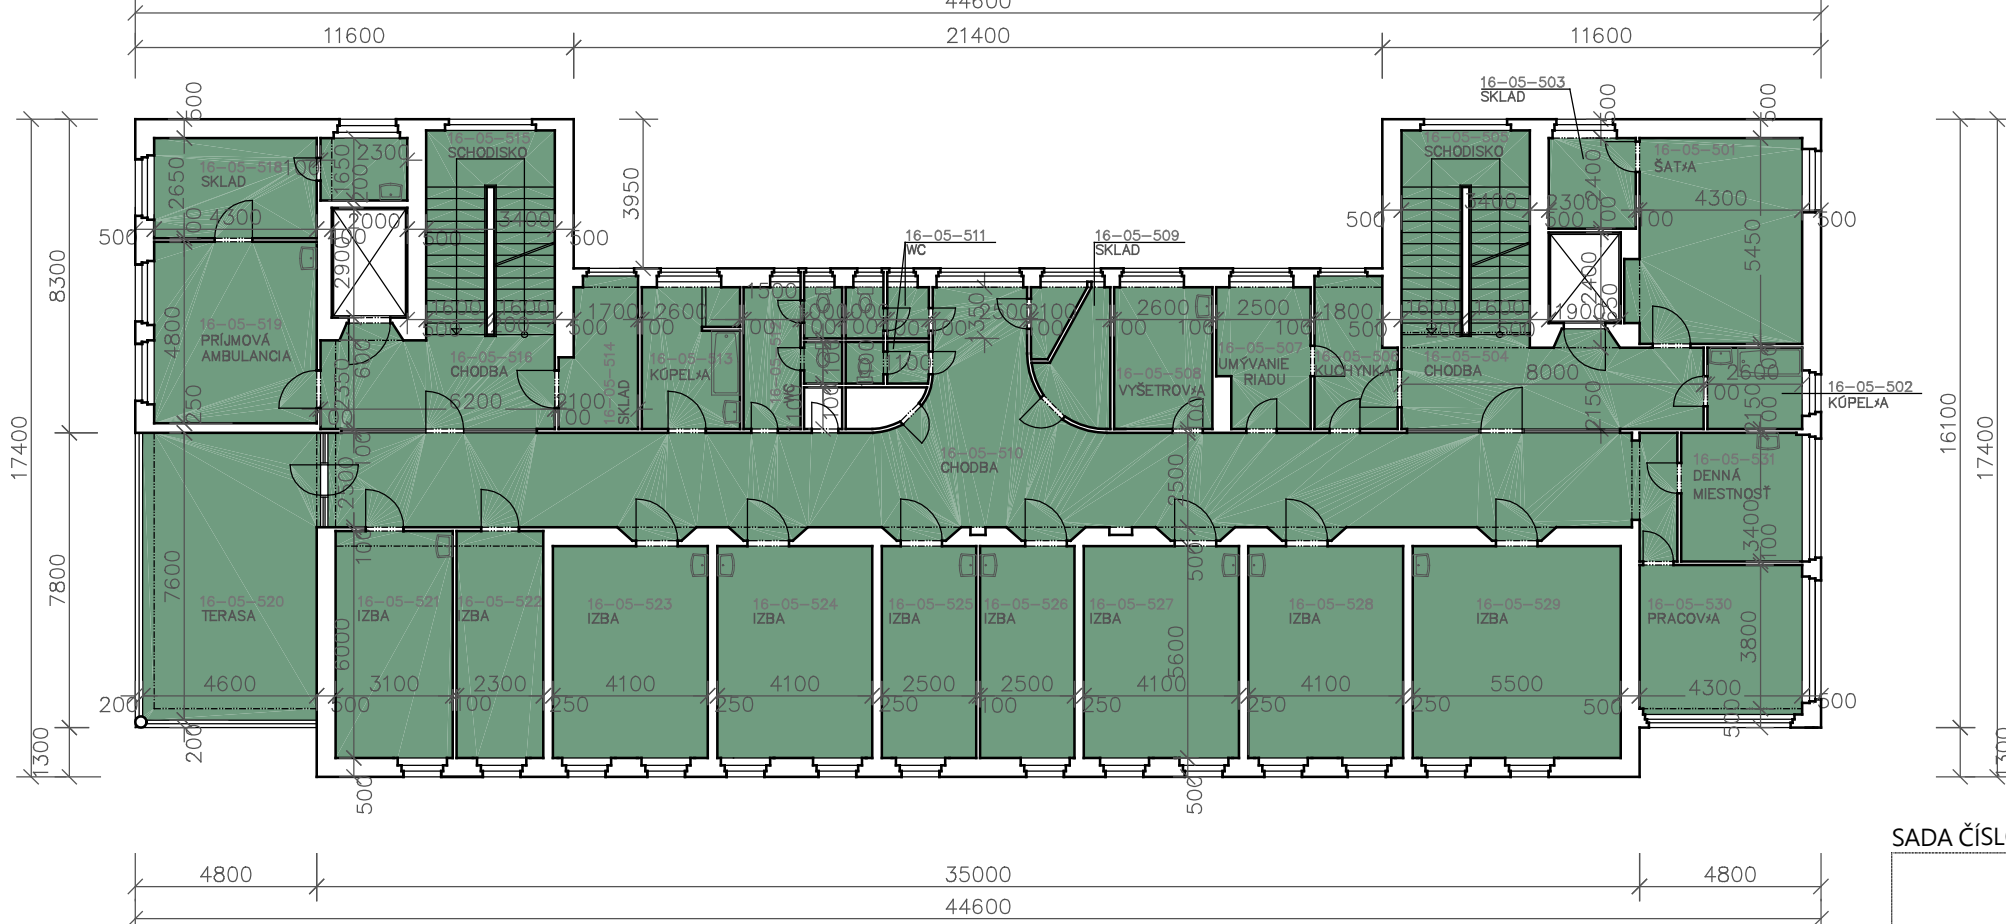

SADA ČÍSLO:

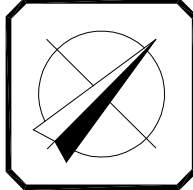

±0,000 = exist. 1.NP

Vypracoval: Ing.arch. Sobčák Jozef  
Zodp. projektant: Ing.arch. Sobčák Jozef  
Kontroloval: Ing.arch. Sobčák Jozef

**SO/ARCH** s.r.o.  
Bytická 16, 010 01 Žilina  
tel.: 0421 - 907 830 485  
e-mail: jozef.sobcak@gmail.com

Názov stavby: **Pristavba výťahu k budove infekčného oddelenia FN Trenčín**

Investor: FAKULTNÁ NEMOCNICA Trenčín  
Legionárska 28, 911 71 Trenčín

Miesto stavby: Legionárska, č.p.: 746/1 a 1744/14  
Stupeň projektu: Projekt rozsahu pre stavebné povolenie a realizáciu

Autor: Ing.arch. Sobčák Jozef

HIP: Ing.arch. Sobčák Jozef

Kontroloval: Ing.arch. Sobčák Jozef

Stavebný objekt: SO 01 - VÝŤAH

Názov výkresu: **PÓDORYS 1.PP až 5.NP\_exist. stav**

**SO/ARCH** s.r.o.  
Bytická 16, 010 01 Žilina  
tel.: 0421 - 907 830 485  
e-mail: jozef.sobcak@gmail.com

Profesia: **SK**

Dát- Rev: **06/2021 - 05/2022**

Mierka: **1:200**

Zakázka: **201091**

Číslo výkresu: **02**