


REZ - nový stav

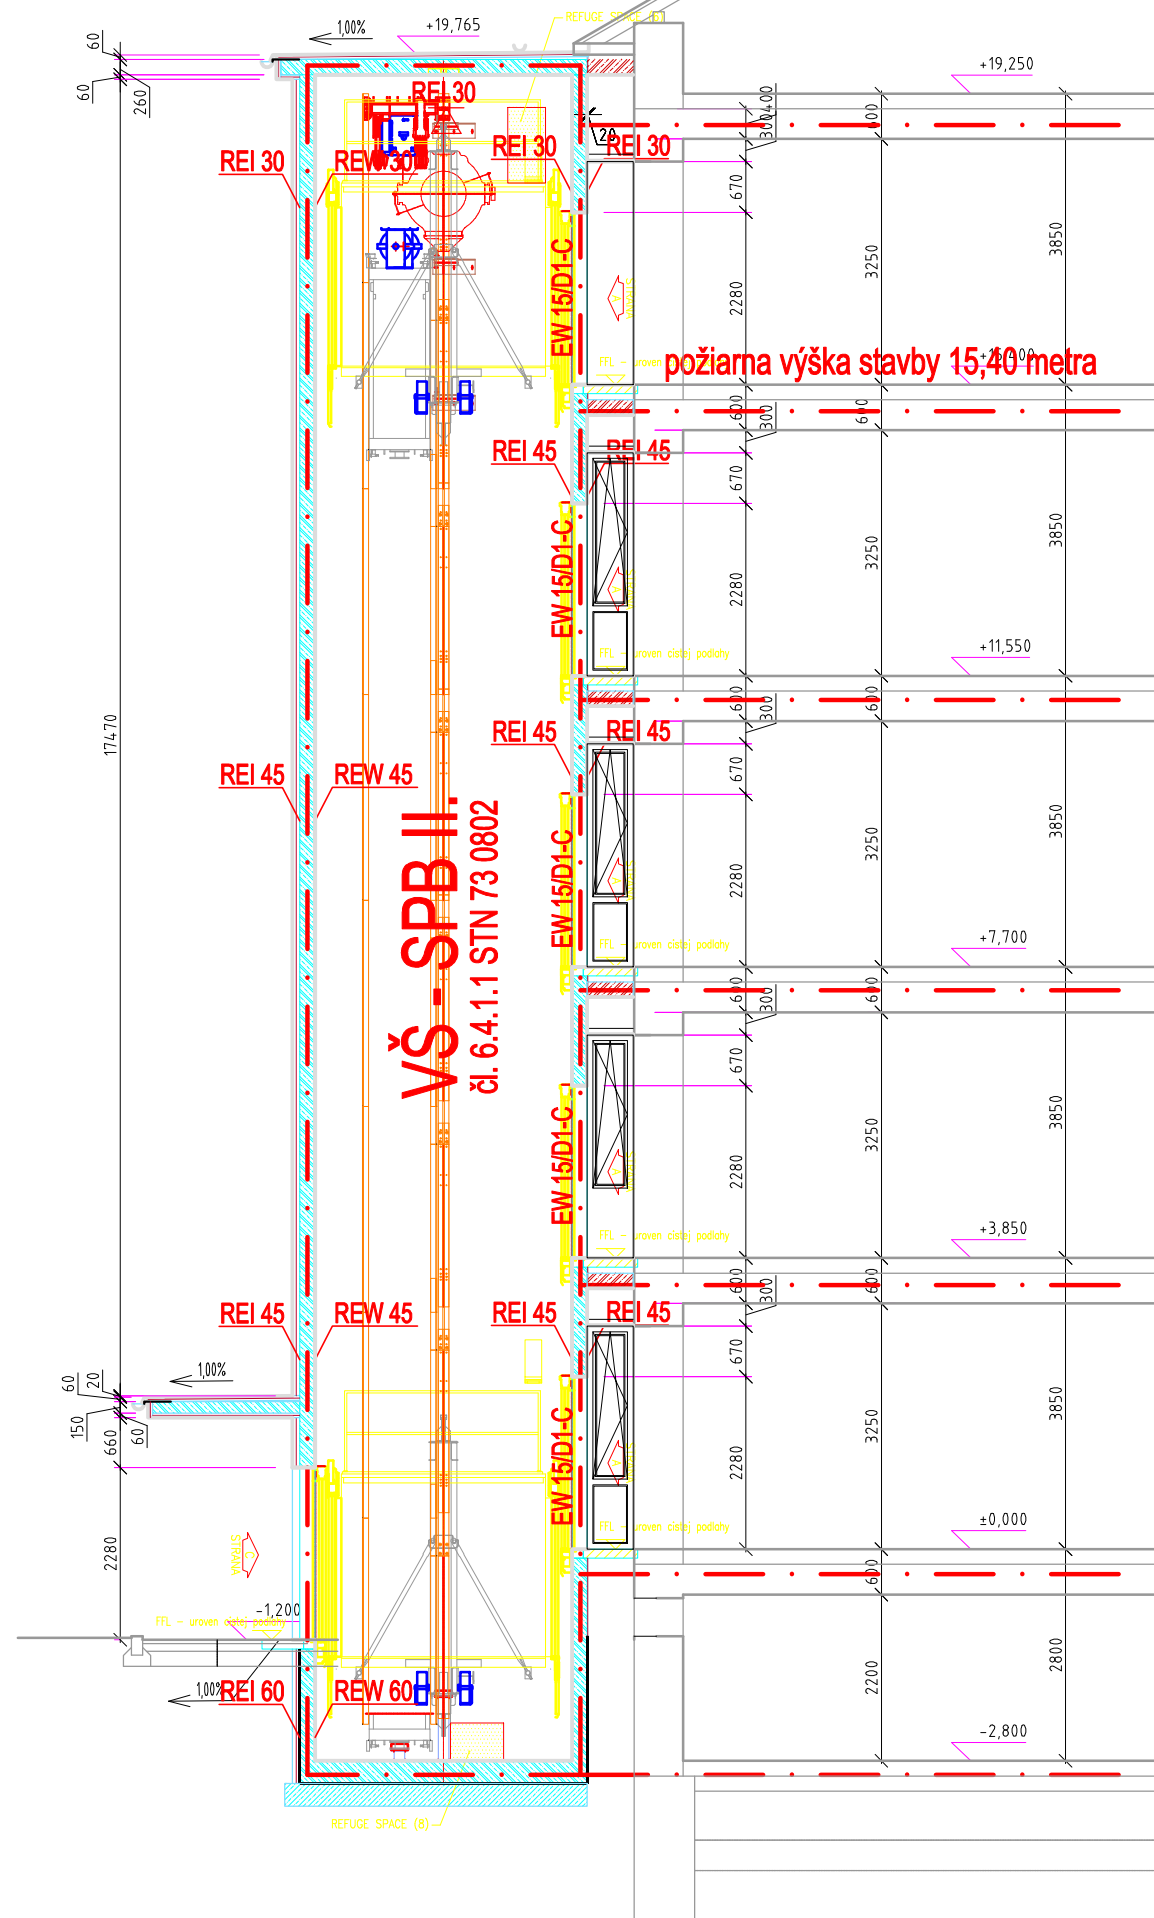

AUTOR PROJEKTU: Ing. arch. Jozef Sobčák		E:\Požiarne projekty\2018\277 RD Papradno Baso F0\TIK tpp\2np\PO\logo2.jpg
ZODPOVEDNÝ PROJEKTANT: Ing. Miroslav Šulík		
VYPRACOVAL: Ing. Miroslav Šulík		
Lúky 421, 020 53, okr. Púchov, info@prolustop.sk		
INVESTOR: FAKULTNÁ NEMOCNICA Trenčín, Legionárska 28, 911 71 Trenčín	Dát-Rev: 06/2021 - 05/2022	ČÍSLO PARÉ:
	ÚČEL: DSP	
NÁZOV A MIESTO STAVBY: Prístavba výťahu k budove infekčného oddelenia FN Trenčín Katastrálne územie Trenčín, parc. č. 746/1, 1744/14	PROFESIA: PBS	
	ČÍSLO ZAKÁZKY: 2116606	
OBJEKT: SO 01 – Výťah	FORMÁT: 2xA4	ČÍSLO VÝKRESU: 00
NÁZOV VÝKRESU: Rez A-A	MIERKA: 1:100	